


ПЛАН ПРИМІЩЕННЯ

За адресою: вул. Аеродром, 10 (літ. А-5)

Загальна площа: 60,6 кв.м.

I поверх

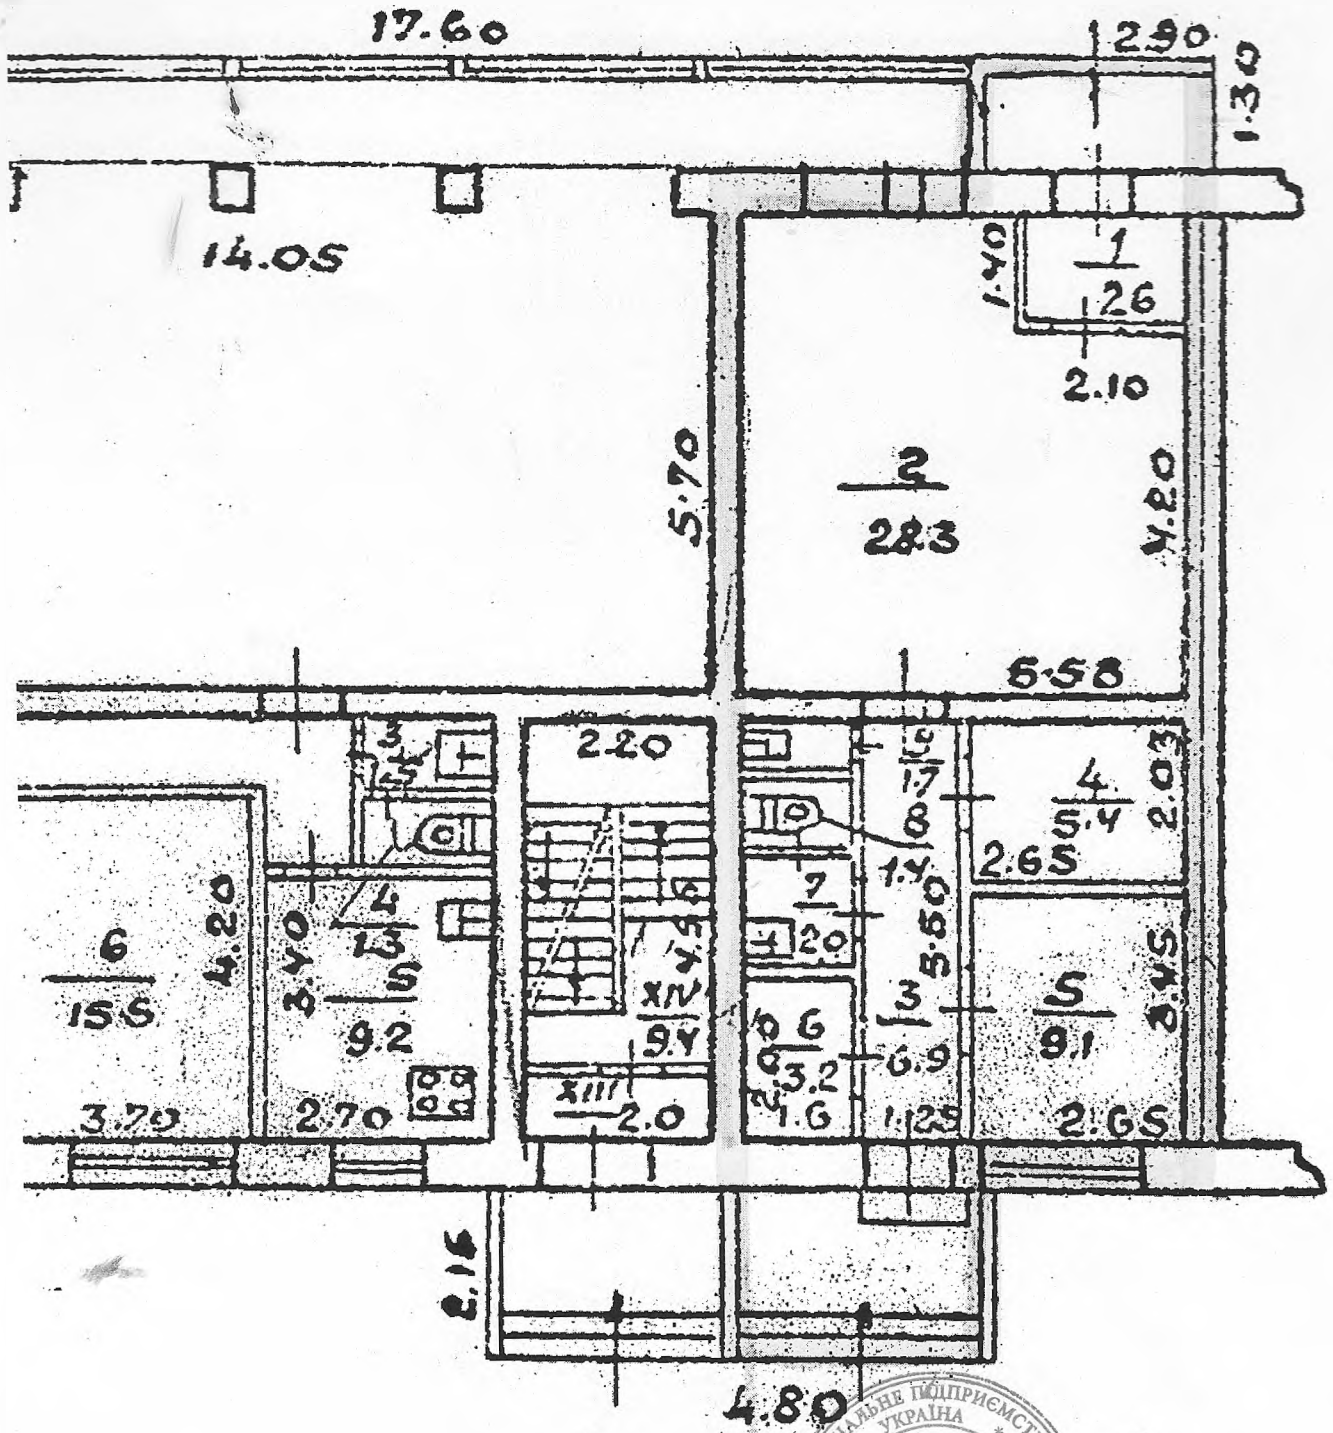

Голова комісії з припинення

Д. А. Селін

Матковський В. О. 720 77 07
Гаврилюк С.В. 720 77 08

