Додаток 12
до Інструкції про порядок
проведення технічної
інвентаризації об'єктів
нерухомого майна

КОМУНАЛЬНЕ ПІДПРИЄМСТВО
ДНІПРОПЕТРОВСЬКОЇ ОБЛАСНОЇ РАДИ
„КРИВОРІЗЬКЕ БЮРО ТЕХНІЧНОЇ ІНВЕНТАРИЗАЦІЇ"
50065 м. Кривий Ріг вул. Героїв АТО, 34, код ЄДРПОУ 03347199,
телефон 493-08-07, bti-kr@ukr.net

(найменування суб'єкта господарювання, місцезнаходження, код за ЄДРПОУ,
контактна інформація (телефон, e-mail))

Інвентаризаційна справа №б/н*

ТЕХНІЧНИЙ ПАСПОРТ
на групу нежитлових приміщень № б/н

Мікрорайон (провулок, площа) **Сонячний,** № **22а**
місто (селище, село) **Кривий Ріг,**
район **Саксаганський,**
область **Дніпропетровська**

Замовник технічної інвентаризації або уповноважена ним особа (прізвище, ім'я, по батькові фізичної особи або найменування юридичної особи)
орендар Васільєва Раїса Олексіївна

Паспорт виготовлено станом на

" 09 " серпня 2019 року

В.о. керівника суб'єкта господарювання _____ **І.М. Тимошенко**
(підпис)

Виконав _____ **І.М.Тимошенко, АЕ №001078**
(підпис) (ПІБ, серія, номер кваліфікаційного сертифіката)

Перевірив _____ **І.М.Тимошенко, АЕ №001078**
(підпис) (ПІБ, серія, номер кваліфікаційного сертифіката)

**Зберігач не визначений. До набрання чинності наказу Міністерства регіонального розвитку, будівництва та житлово-комунального господарства України №186 від 26.07.2018 року,*


інвентаризаційний номер справи, за яким вона обліковується в КП ДОР "Криворізьке БТІ", - № *б/н*

2

ПЛАН
групи нежитлових приміщень № б/н

Мікрорайон (провулок, площа) **Сонячний,** № **22а**
місто (селище, село) **Кривий Ріг,**
район **Саксаганський,**
область **Дніпропетровська**

Масштаб 1:200

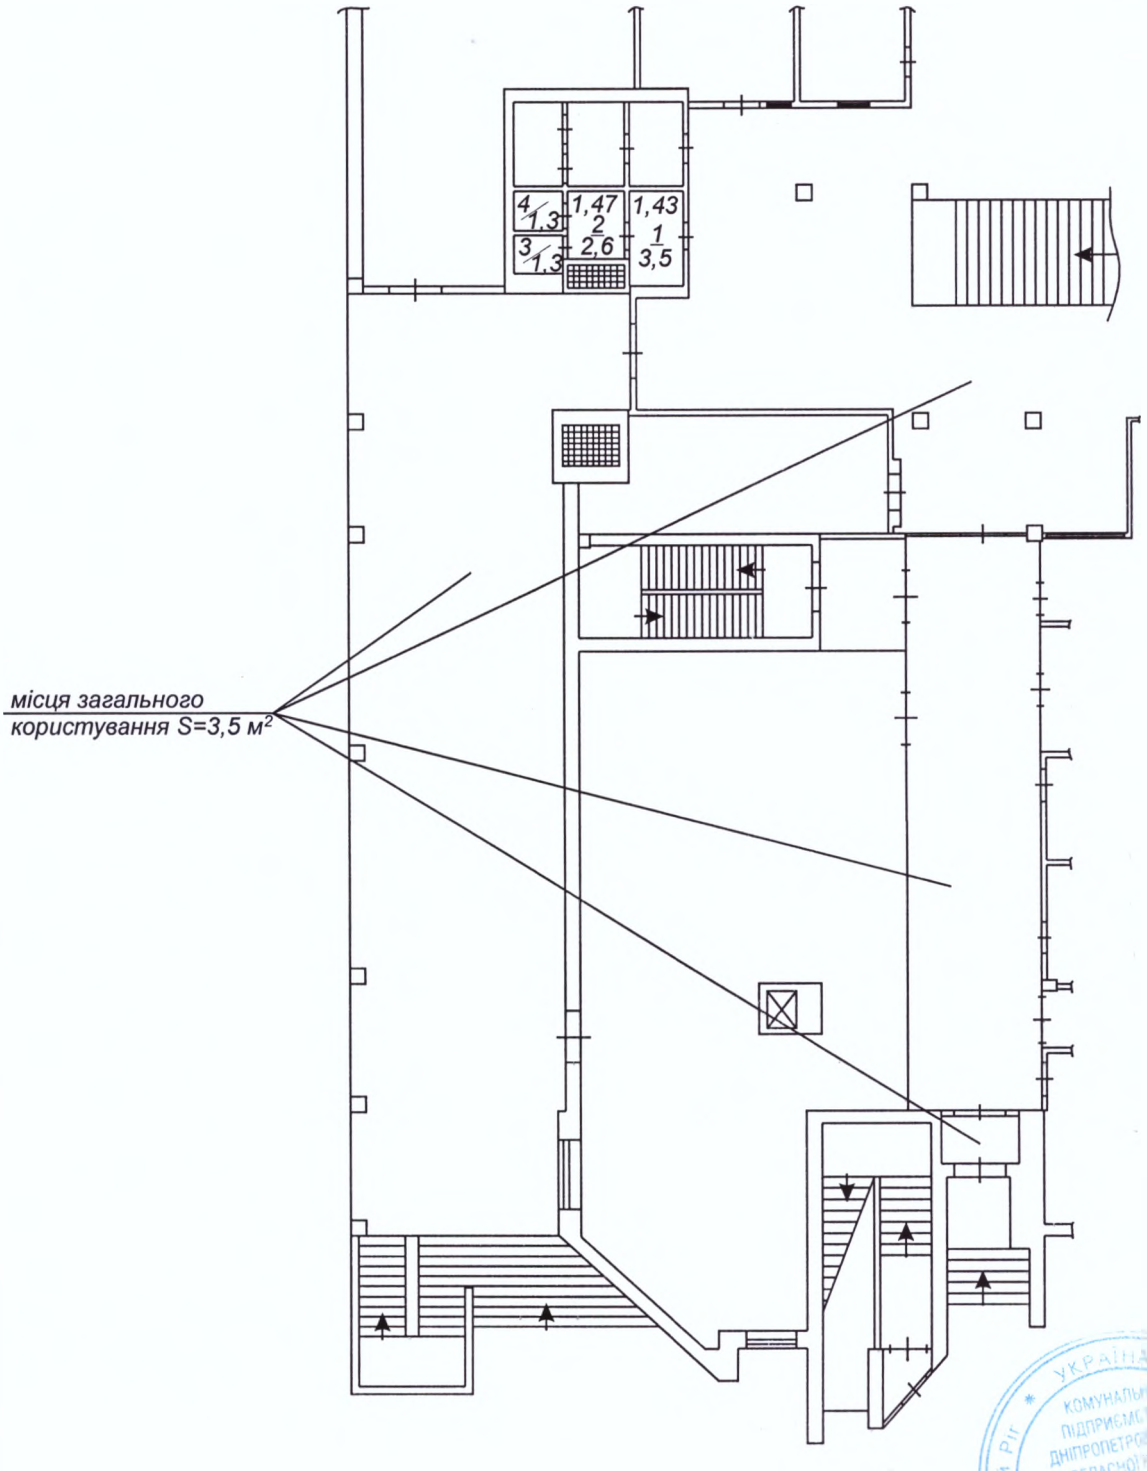

УКРАЇНА
КОМУНАЛЬНЕ ПІДПРИЄМСТВО ДНІПРОПЕТРОВСЬКОЇ ОБЛАСНОЇ РАДИ «КРИВОРІЗЬКЕ БЮРО ТЕХНІЧНОЇ ІНВЕНТАРИЗАЦІЇ»

ЕКСПЛІКАЦІЯ
групи нежитлових приміщень № б/н

Мікрорайон (провулок, площа) **Сонячний,** № **22а**
місто (селище, село) **Кривий Ріг,**
район **Саксаганський,** область **Дніпропетровська**

Літера	Поверх	Номер відокремлених груп приміщень	Номери приміщень	Призначення приміщень	Загальна площа приміщень, підрахована за формулами розрахунку площ (кв.м.)	Площа (кв.м.)				Примітка
						основна	допоміжна (підсобна)	літніх, неопалюваних приміщень	площа приміщень загального користування	
1	2	3	4	5	6	7	8	9	10	11
	I	*б/н*	1	приміщення	3,5	3,5				
			2	приміщення	2,6	2,6				
			3	приміщення	1,3	1,3				
			4	приміщення	1,3	1,3				
	місця загального користування згідно довідки №2808-2:				3,5				3,5	
УСЬОГО:					12,2	8,7			3,5	

" 09 " серпня 2019 року

ХАРАКТЕРИСТИКА
групи нежитлових приміщень

Літера	Назва будівель та споруд	Рік спорудження / реконструкції	Опис основних конструктивних елементів						Інженерне обладнання							Висота (м)	Площа основи (забудови) (кв.м.)	Об'єм (куб.м.)
			фундамент	стіни	покриття	перекриття	підлога	сходи	електрика	водопровід	каналізація	газопровід	ліфт	сміттєпровід	Вид опалення			
1	2	3	4	5	6	7	8	9	10	11	12	13	14	15	16	17	18	19
пр № б/н	нежитлове приміщення вбудоване в перший поверх 2-о поверхової нежитлової будівлі	1987	з/бет	цегла	сумісна з перекриттям	з/бет	бетон	бетон	так							3,20	13,9	44

" 09 " серпня 2019 року

УКРАЇНА
КОМУНАЛЬНЕ ПІДПРИЄМСТВО ДНІПРОПЕТРОВСЬКОЇ ОБЛАСНОЇ РАДИ «КРИВОРІЗЬКЕ БЮРО ТЕХНІЧНОЇ ІНВЕНТАРИЗАЦІЇ»
Ідентифікаційний код 03341799