

ФОП Вдовинюк О.М.

Тернопільська область, Тернопільський район, с.Великі Гаї, вул.Галицька, 34, тел. 0977714972
(найменування суб'єкта господарювання, місцезнаходження, код за ЄДРПОУ, контактна інформація (телефон, e-mail))

Інвентаризаційна справа №

б/н

ТЕХНІЧНИЙ ПАСПОРТ

свинарник

Вулиця (провулок, площа)

Соснова

№

31, А'

місто (селище, село)

Клебанівка

район

Підволочиський

область

Тернопільська

Замовник технічної інвентаризації або уповноважена ним особа (прізвище, ім'я, по батькові фізичної особи або найменування юридичної особи)	Розмір частки власності (на вимогу)
<i>Ліквідатор сільськогосподарського товариства з обмеженою відповідальністю "Ім. І. Франка"</i>	

Паспорт виготовлено станом на

"*27*" "*04*" 20*20*р.

ФОП Вдовинюк О.М.

Виконав

Перевірив



Вдовинюк О.М.

(П.І.Б.)

Вдовинюк О.М., АЕ № 001990


(П.І.Б., серія та номер кваліфікаційного сертифіката)

Вдовинюк О.М., АЕ № 001990

(П.І.Б., серія та номер кваліфікаційного сертифіката)




Примітка. Дані технічного паспорта актуальні протягом одного року з дати проведення технічної інвентаризації.


П Л А Н
 По вулиці Осипів С/д № 31-А
 Село (селище) Клебань Бко квартал
 Масштаб 1: 100

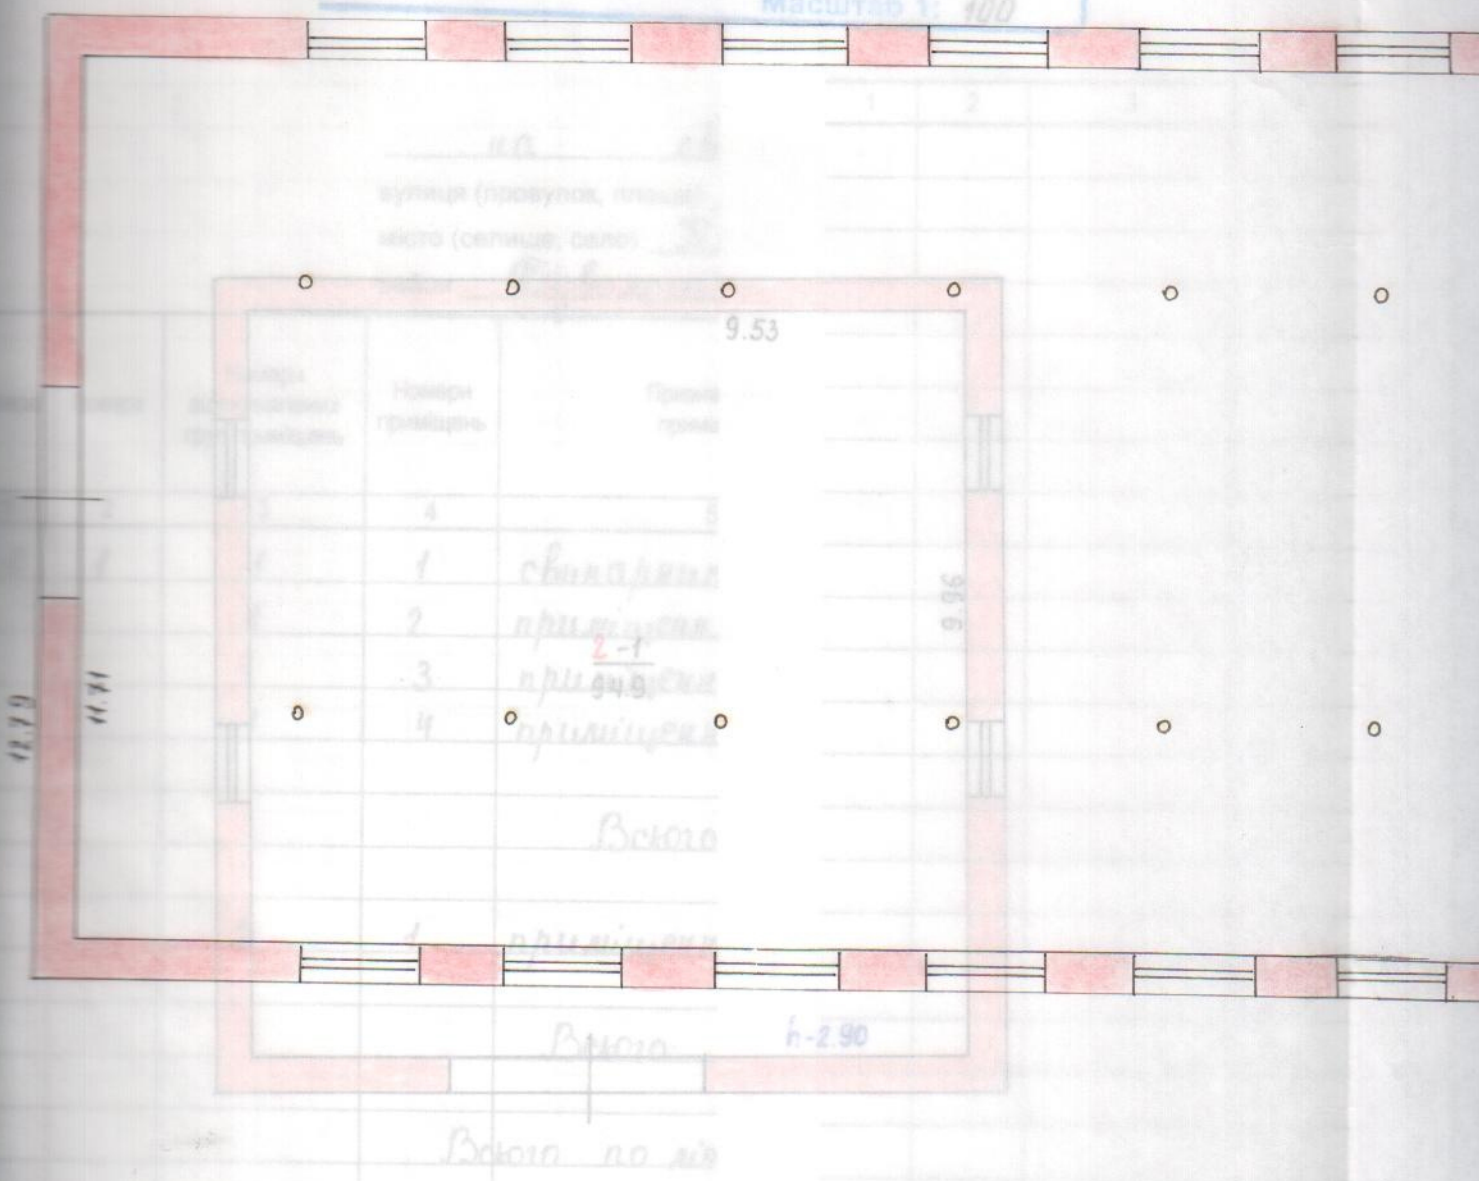

По вулиці
Село (сели

1^й поверх

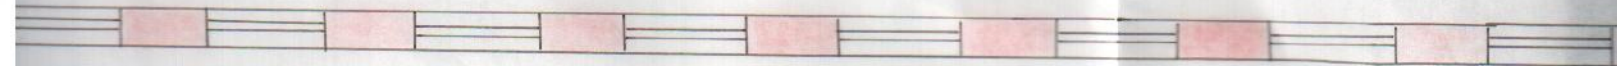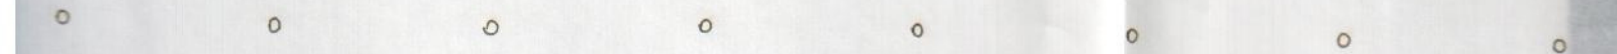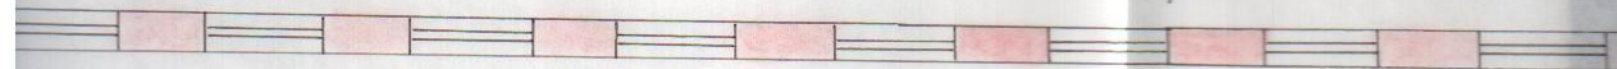


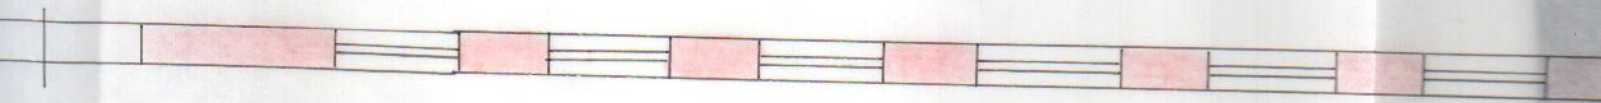

o o o o o o o o


-90.99-

o o o o o o o o

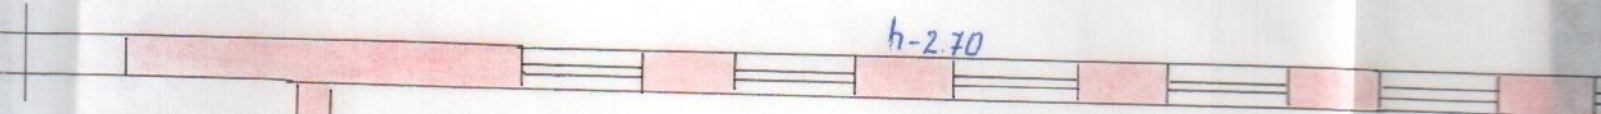


h-2.70



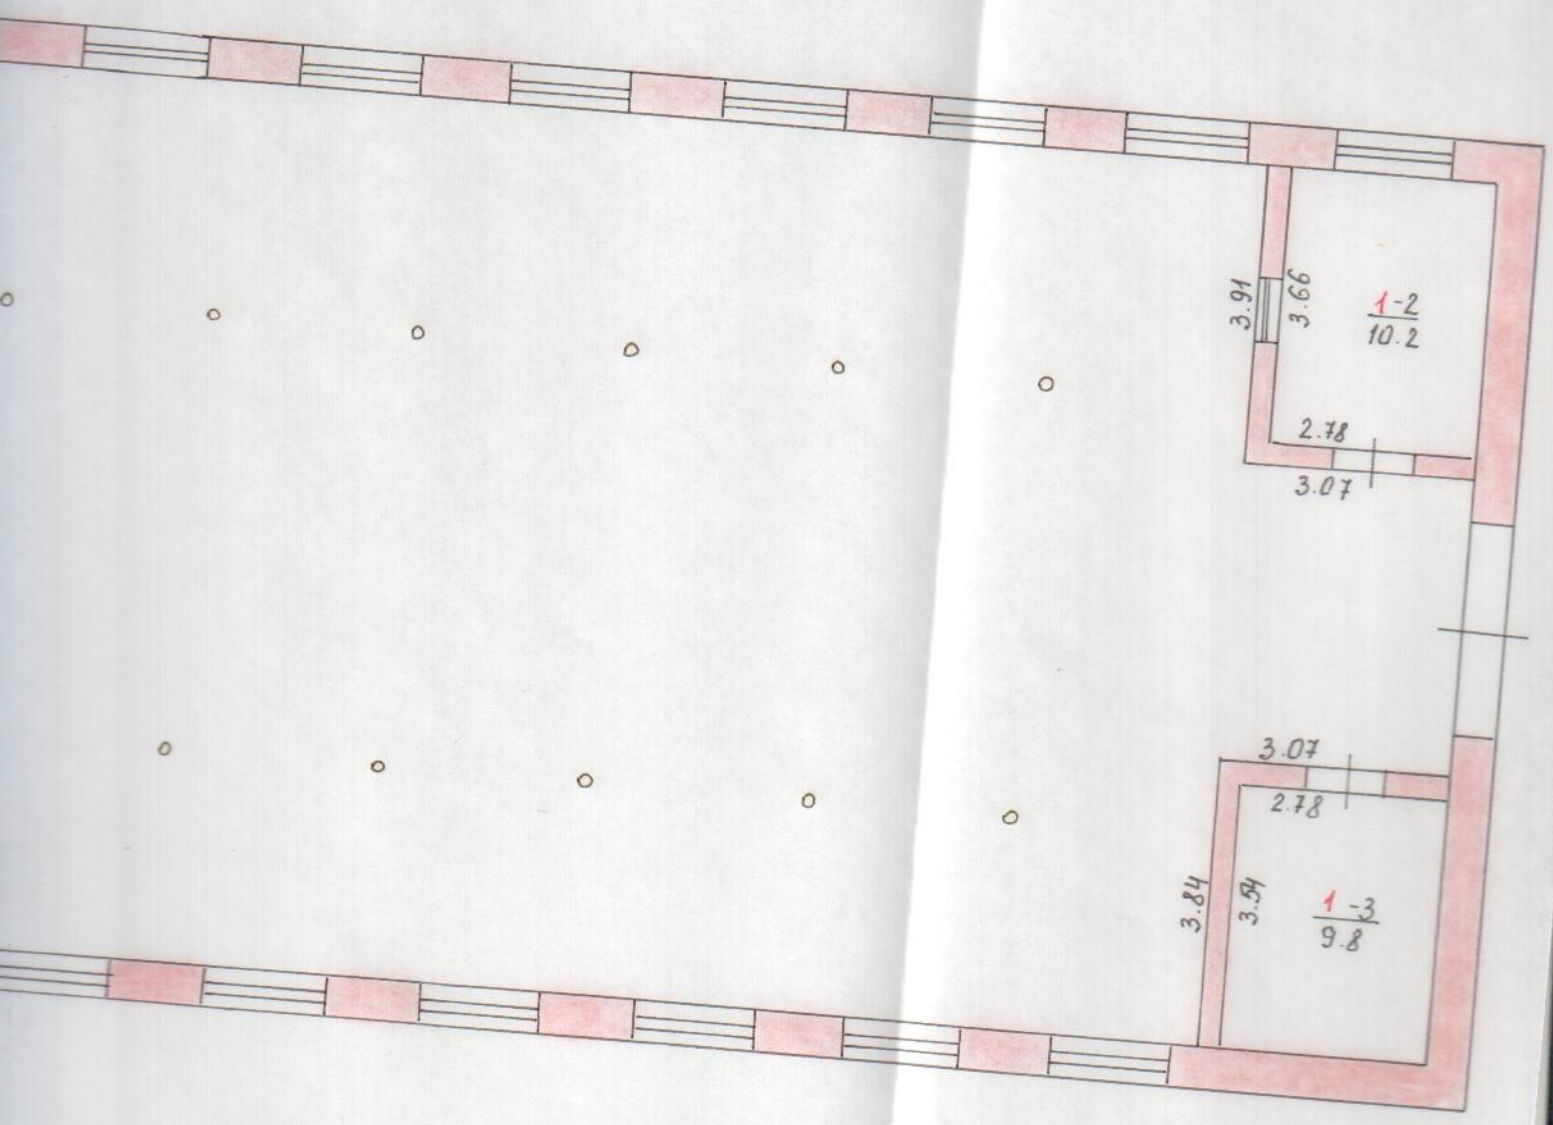

Поверхів будови літери "А"
 По вулиці Соснова буд. № 31, А"
 Село (селище) Клебанівка квартал
 Масштаб 1: 100

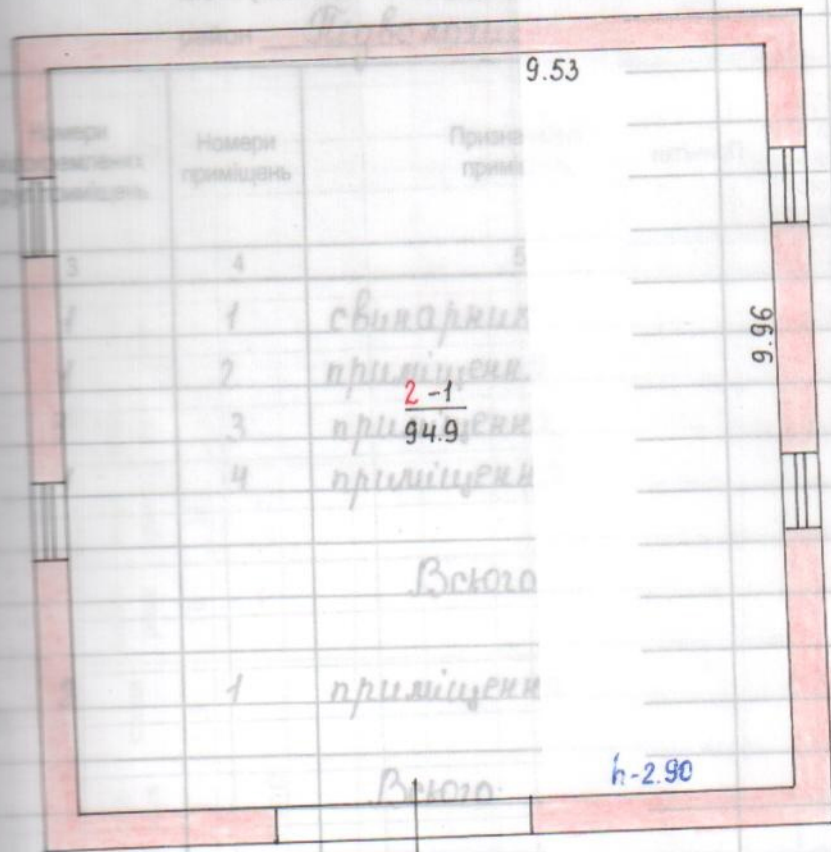


"23" 04 2020 року

Діагр	1	2	3
Підпис	А. Сварник		

ЕКСПЛІКАЦІЯ

на свинарник № 31, А
 вулиця (провулок, площа) Соснова
 місто (селище, село) Клебанівка
 район Підволочиський, область Тернопільська

Номери відокремлених груп приміщень	Номери приміщень	Призначення приміщень	Загальна площа приміщень, підрахована за формулами розрахунку площ (м²)	Площа (м²)					Примітки
				Основна	допоміжна (підсобна)	літніх, неопалювальних приміщень	площа приміщень загального користування		
3	4	5	6	7	8	9	10	11	
1.	1	свинарник	1005,8	1005,8					
1	2	приміщення	10,2		10,2				
1	3	приміщення	9,8		9,8				
1	4	приміщення	94,9	94,9					
		Всього:	1120,7	1100,7	20,0				
2	1	приміщення	94,9	94,9					
		Всього:	94,9	94,9					
		Всього по літ. "А":	1215,6	1195,6	20,0				

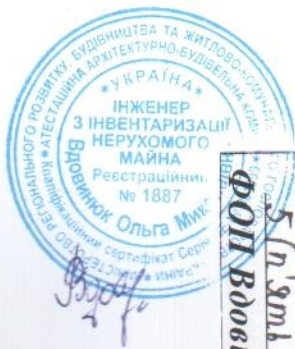

В цьому документі
прошито, пронумеровано
та скріплено печаткою
5 (п'ять) аркушів
ФОР Вдовинюк О.М.