

Комунальне проектно-виробниче підприємство

«Архітектурно-планувальне бюро»

(суб'єкт господарювання)

20700 м. Сміла, Черкаської обл., вул. Тельмана, 2

тел. 4-05-09, 4-23-80

Область Черкаська

Район

Інвентаризаційна

справа

№

5 -19

місто

Сміла

Реєстровий

№

ТЕХНІЧНИЙ ПАСПОРТ

на нежитлові приміщення

№89а/1 по вул.Соборній

Замовник (прізвище, ім'я та по батькові фізичної особи, або найменування юридичної особи)	Місце проживання, серія і номер паспорта фізичної особи або місцезнаходження, код за ЄДРПОУ юридичної особи
Управління економічного розвитку виконавчого комітету Смілянської міської ради	м.Сміла, вул.Незалежності,37 ЄДРПОУ 22799133

Паспорт виготовлено за станом на

14.01.2019

р.

Керівник суб'єкта господарювання

(підпис)

(Руднєва Н.М.)

Виконав

(Гугля С.В.)

АЕ002300

(серія та номер кваліфікаційного сертифіката)




План

приміщень будівлі № 89а/1 літ. "А-2" вул.Соборна

м.Сміла

масштаб 1:100

I поверх

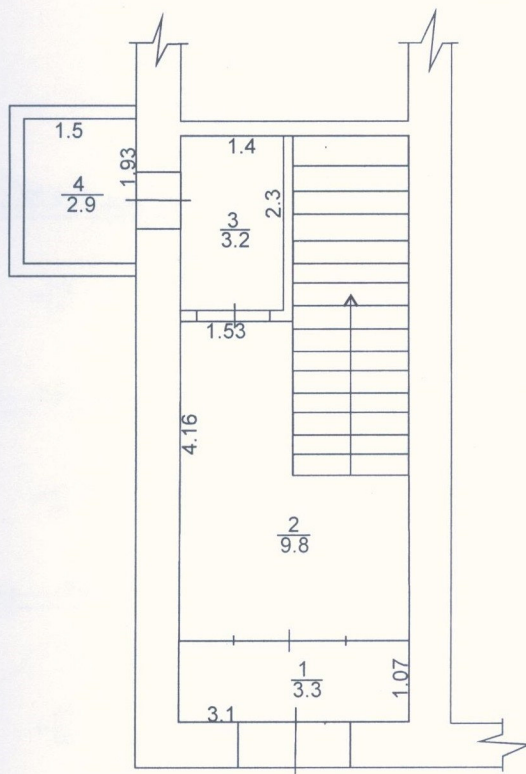


ПЛАН

приміщення будівлі № 89а/1 літ. "А-2" вул. Соборна

м. Сміла

масштаб 1:100

II поверх

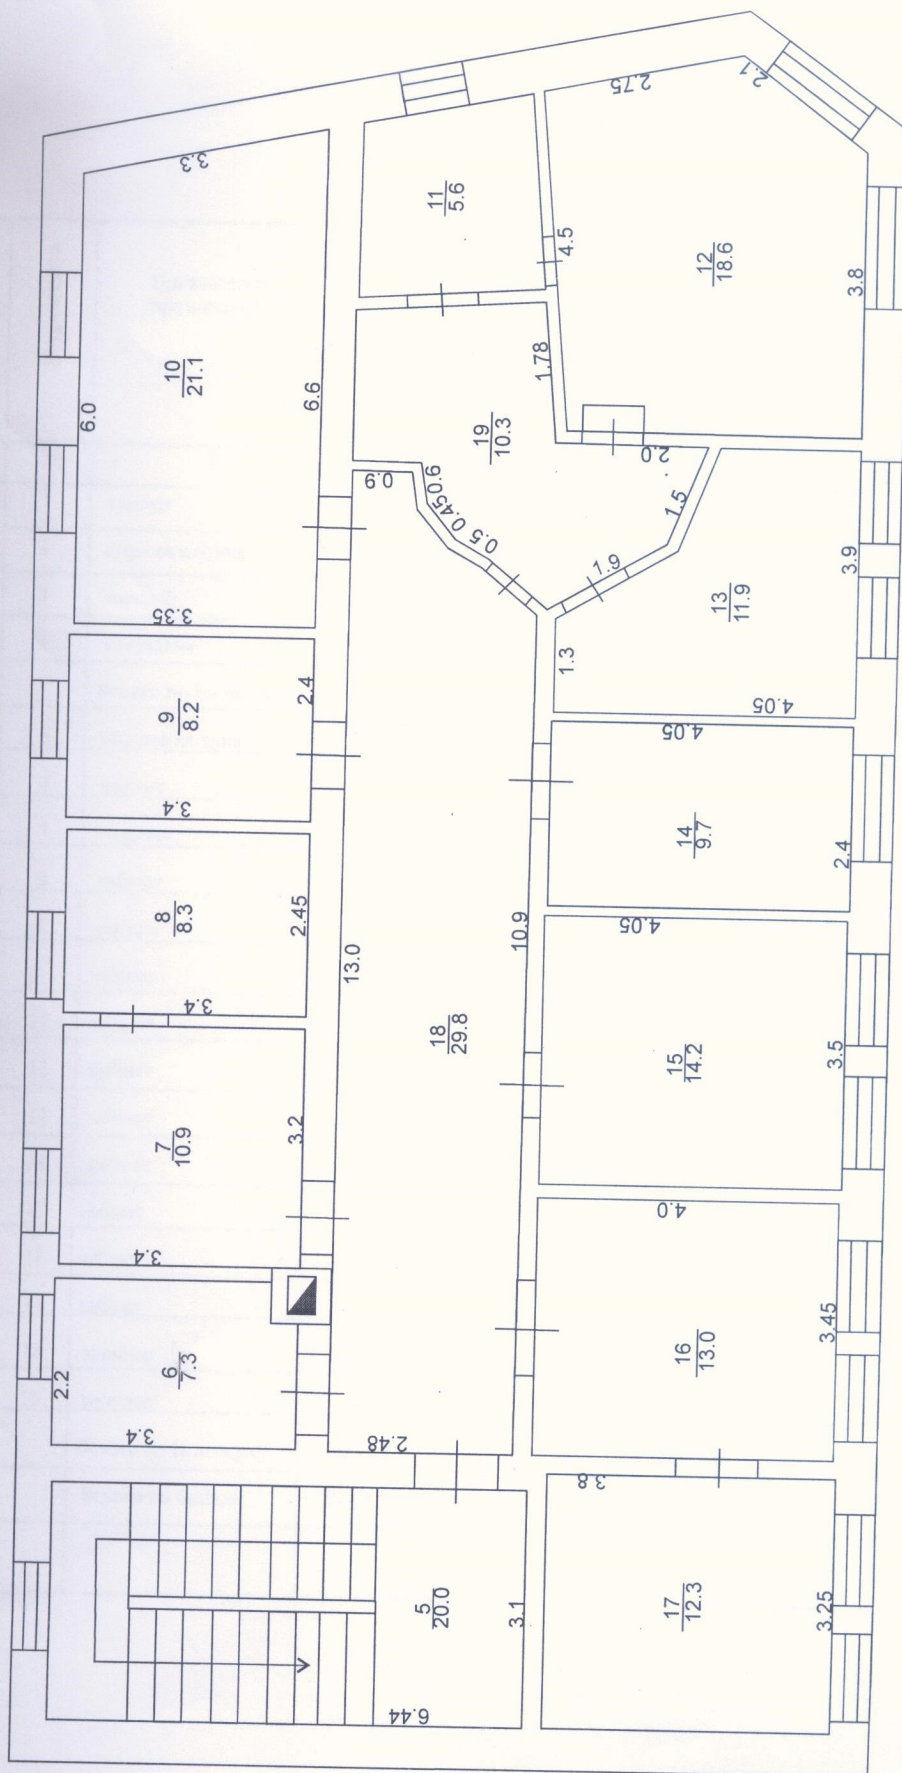

Характеристика будинку, господарських будівель та споруд

[illegible]

ЕКСПЛІКАЦІЯ

приміщень до плану поверхів будівлі № 89а/1 літер."А-2"

вул.Соборна місто Сміла

[illegible]