


Кадастровий план земельної ділянки

Кадастровий номер земельної ділянки 5910500000:01:026:0031

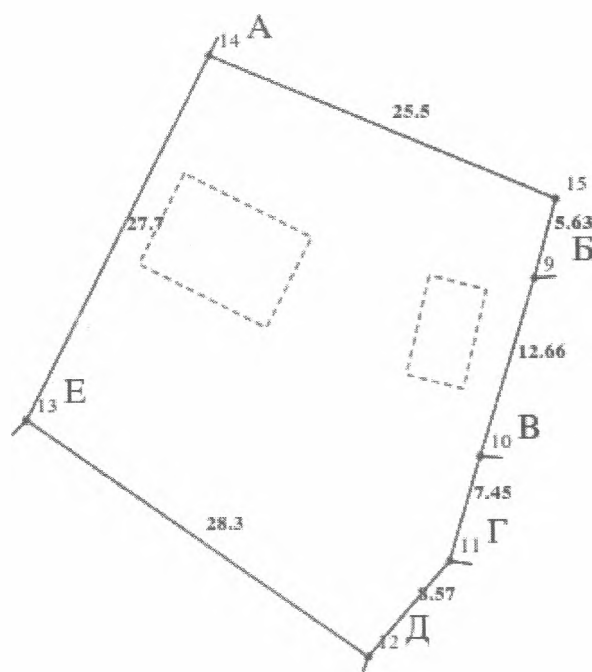

Масштаб 1: 500

