



Затверджено наказом
Держбуду України
№ 127 від 24.05.2001 р.
із змінами та доповненнями

**Обласне комунальне підприємство
Львівської обласної ради
«Бюро технічної інвентаризації та експертної оцінки»**

Україна
Область Львівська
Район Таліцький

Інвентаризаційна
справа №
Реєстровий №

638

Технічний паспорт

технічній фізичній
(призначення)

вулиця (провулок, площа) Стрийська

№ 24

місто (селище, село) Львів

Замовник технічної інвентаризації
або уповноважена ним особа
(прізвище, ім'я та по батькові фізичної особи
або найменування юридичної особи)

Місце проживання, серія і номер паспорта
фізичної особи або місцезнаходження,
код за ЄДРПОУ юридичної особи

Інфракміснє комуна-
льної власності
Департамент еконо-
мічного розвитку
Львівської міської
Рада

Паспорт виготовлено за станом на
«16» 03 2015 р.

Виконав

(підпис, прізвище, серія та
номер кваліфікаційного сертифіката, М.П.)

Директор

Мартинишин Г.Й.

М.П.


СХЕМАТИЧНИЙ ПЛАН ЗЕМЕЛЬНОЇ ДІЛЯНКИ

населення: приписане
(призначення)

вул. (провул., площа) Стеліська № 24

місто (селище, село) Львів

Масштаб 1:500

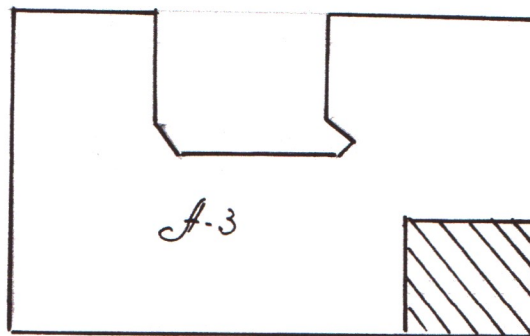

Експлікація

[illegible]

ПЛАН

Кенесбаев: Функционеры
(призначения)

вул. (провул., площа)

Стеліська


№ 24

місто (селище, село)

No. 6. 6

Масштаб 1:200

Північвар

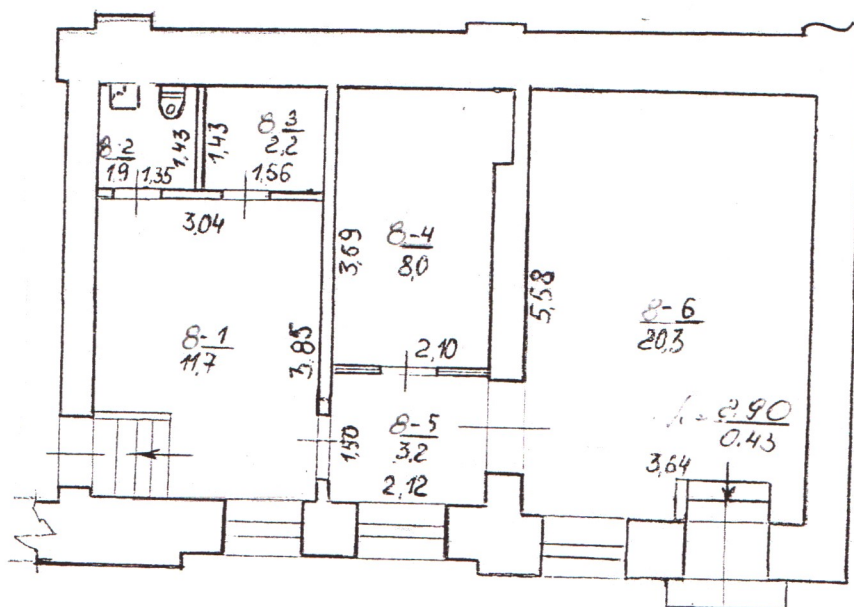

НИМ
м)
НМ

ЕКСПЛІКАЦІЯ

приміщень до плану поверхів будинку, № 24, літер «А3»,

вулиця (провулок, площа) Стрийська

№ 24

місто (селище, село) Львів

Літер за планом	Поверхи	Номери груп приміщень	Номери приміщень	Призначення приміщень	Загальна площа приміщень (підрахована за формулами розрахунку площ) (кв.м)	Площа приміщень (кв.м)			Площа літніх приміщень (кв.м)	Площа приміщень загального користування (кв.м.)	Самостійно збудована, переобладнана площа приміщень (кв.м)	Примітка
						корисна (сума гр. 8 та 9)	основна (виробнича)	допоміжна				
1	2	3	4	5	6	7	8	9	10	11	12	13
А3.7/кг	8	1	смутокбове	11.7				11.7				
		2	вагасильня	1.9				1.9				
		3	підсобне	2.2				2.2				
		4	смутокбове	8.0				8.0				
		5	коридор	3.2				3.2				
		6	торгівельний									
			заг	20.3		20.3						
			Всього:		47.3		20.3	27.0				

008622