



КП Бюро технічної інвентаризації м. Донецька

Область Донецької
Район Ленинський
Місто (село, селище) Донецьк

Інвентаризаційна
справа
№
Рєєстровий
№

3/13804
9297

ТЕХНІЧНИЙ ПАСПОРТ
НА ГРОМАДСЬКИЙ БУДИНОК

здание магазина
(призначення)
№ 15 вулиця (провулок, площа) Малахова
місто (селище, село) Донецьк

Власник (юридична, фізична особа)	Дата народження, ідентифікаційний код	Розмір частки власності	Документи, що підтверджують право власності
Общество с ограниченной ответственностью "Украинский ритейл"		S = 384,9 м ²	договор купли-продажи здания от 27.04.2007, 880 см. ч. 1 ст. 127, 128 ст. 128.5

Паспорт виготовлено за станом на
« 18 » 04 2008 р.

Виконав Горюх Подолітська ММ
(підпис) (прізвище, ініціали)



Лістюк С.Ф.

Перевірив Роздольченко ІВ

Масштаб 1:500

Масштаб 1:500

[illegible]

ПЛАН поверхів громадського будинку лит А-1

здание магазина
(призначення)


вул. (привул., площа) Молоховец

№ 15

місто (селище, село) Донецк

Масштаб 1:200

Самовольно возведенные
строения (части строений)
или переработанные
В результате увеличения
линейных размеров лит А-1
и пристройки тамбура
лит А-10 общая площадь
увеличена на 89,6 м²

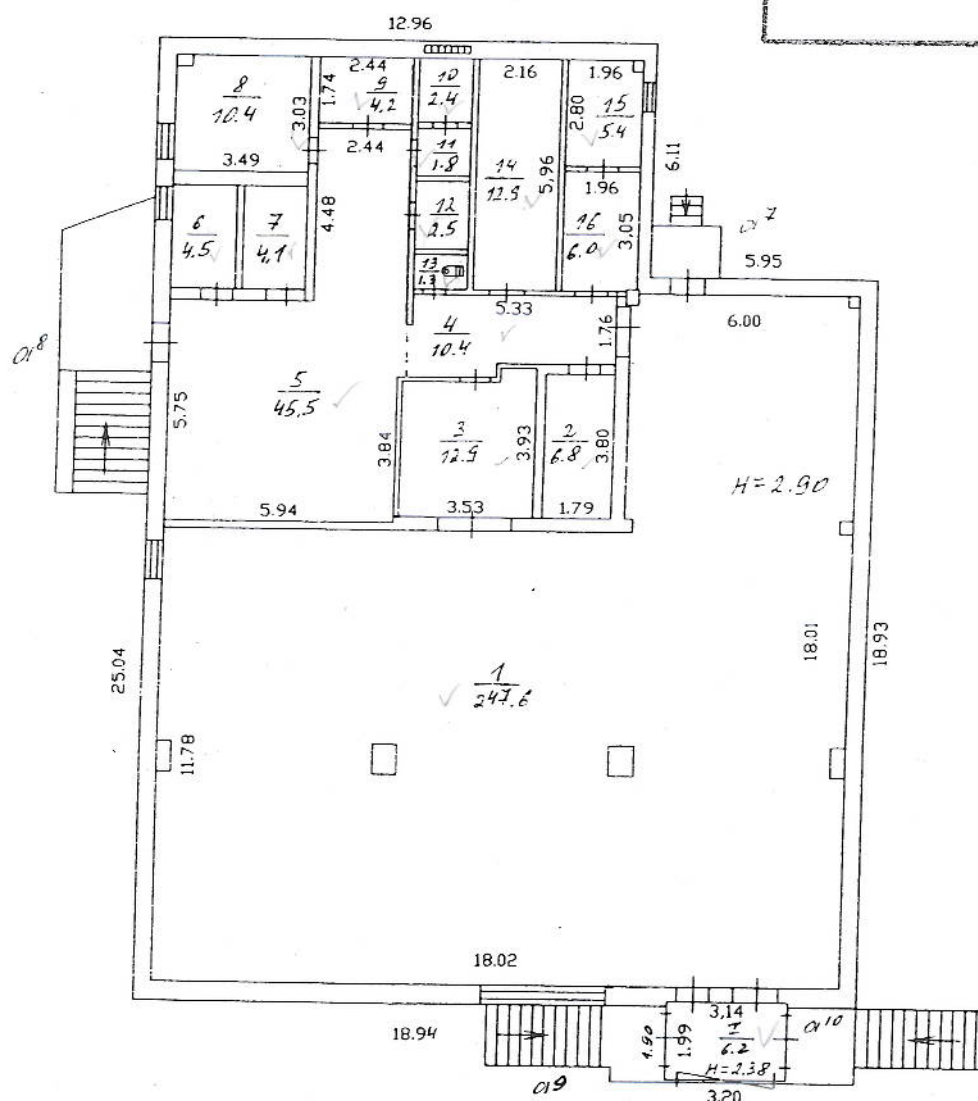

ЕКСПЛІКАЦІЯ

приміщень до плану поверхів громадського будинку, № 18, літер "А-1"

вулиця (провулок, площа) Малаховська

місто (селище, село) Донецьк

Літер	Поверхи	Номери груп приміщень	Номери приміщень	Призначення приміщень	Загальна площа приміщень (підрахована за формами розрахунку площ) (кв.м)	Площа приміщень (кв.м)			Площа літніх приміщень (кв.м)	Площа приміщень загального користування (кв.м)	Самовільно збудована, переобладнана площа приміщень (кв.м)	Примітки
						корисна (сума гр. 8 та 9)	основна	допоміжна				
1	2	3	4	5	6	7	8	9	10	11	12	13
A-1	1	1	1	Торговельний зал	248,6		248,6					
			2	склад	6,8		6,8					
			3	склад	12,9		12,9					
			4	коридор	10,4			10,4				
			5	коридор	45,5			45,5				
			6	кабінет	4,5		4,5					
			7	підсобне	4,1			4,1				
			8	кабінет	10,4		10,4					
			9	кладовая	4,2			4,2				
			10	туалет	2,4			2,4				
			11	умивальн.	1,8			1,8				
			12	умивальн.	2,5			2,5				
			13	туалет	1,3			1,3				
			14	склад	12,9		12,9					
			15	кабінет	5,4		5,4					
			16	коридор	6,0			6,0				
			I	тамбур	6,2				6,2			
				Усього по А-1	384,9	388,7	300,5	78,2	6,2			

« 18 » 04 2008 р.

Виконав Подольного ММ
(підпис, прізвище)

Перевірив Резниченко ІВ
(підпис, прізвище)

згідно з планом Резниченко ММ

A-7

[illegible]