

"02"\_\_\_\_02.\_\_\_\_2021 roky

ЕСПАКАЦИЈА

| 1      | 2      | 3      | 4                | 5                     | 6                                                                                    | 7       | 8                    | 9                              | 10                                       | 11       |
|--------|--------|--------|------------------|-----------------------|--------------------------------------------------------------------------------------|---------|----------------------|--------------------------------|------------------------------------------|----------|
| Літера | Поверх | Номери | Номери приміщень | Призначення приміщень | Загальна площа приміщень, підрахована за формулами розрахунку площ (м <sup>2</sup> ) | основна | допоміжна (підсобна) | літніх, неопалюваних приміщень | Площа загальних приміщень корисної площі | Примітки |
| A-II   | II     |        | 8                | офіс                  | 13.7                                                                                 |         |                      |                                |                                          |          |
|        |        |        | 9                | офіс                  | 28.4                                                                                 |         |                      |                                |                                          |          |
|        |        |        |                  | Всього:               | 666.4                                                                                |         |                      |                                |                                          |          |



приміщення будівлі

ЕСПІКАЦІЯ


Вулиця Грушевського М.15

село Колибаївка


область Хмельницька

| 1      | 2      | 3      | 4                | 5                     | 6                                                                                    | 7       | 8                    | 9                              | 10                       | 11              |
|--------|--------|--------|------------------|-----------------------|--------------------------------------------------------------------------------------|---------|----------------------|--------------------------------|--------------------------|-----------------|
| Літера | Поверх | Номери | Номери приміщень | Призначення приміщень | Загальна площа приміщень, підрахована за формулами розрахунку площ (м <sup>2</sup> ) | основна | допоміжна (підсобна) | літніх, приміщень неопалюваних | Площа загальна приміщень | Площа приміщень |
| A-1    | I      | 1      | 1                | коридор               | 21,4                                                                                 |         |                      |                                |                          |                 |
|        |        | 2      | 2                | коридор               | 16,2                                                                                 |         |                      |                                |                          |                 |
|        |        | 3      | 3                | обвалочна             | 37,3                                                                                 |         |                      |                                |                          |                 |
|        |        | 4      | 4                | холодильник           | 35,6                                                                                 |         |                      |                                |                          |                 |
|        |        | 5      | 5                | коридор               | 13,9                                                                                 |         |                      |                                |                          |                 |
|        |        | 6      | 6                | коридор               | 9,3                                                                                  |         |                      |                                |                          |                 |
|        |        | 7      | 7                | санвузол              | 3,2                                                                                  |         |                      |                                |                          |                 |
|        |        | 8      | 8                | коридор               | 6,2                                                                                  |         |                      |                                |                          |                 |
|        |        | 9      | 9                | холодильник           | 13,7                                                                                 |         |                      |                                |                          |                 |
|        |        | 10     | 10               | конт. камера          | 14,8                                                                                 |         |                      |                                |                          |                 |
|        |        | 11     | 11               | конт. камера          | 11,8                                                                                 |         |                      |                                |                          |                 |
|        |        | 12     | 12               | приміщення            | 16,9                                                                                 |         |                      |                                |                          |                 |
|        |        | 13     | 13               | опалювальна           | 13,4                                                                                 |         |                      |                                |                          |                 |
|        |        | 14     | 14               | пароварка             | 9,7                                                                                  |         |                      |                                |                          |                 |
|        |        | 15     | 15               | контілка              | 4,4                                                                                  |         |                      |                                |                          |                 |
|        |        | 16     | 16               | контілка              | 4,4                                                                                  |         |                      |                                |                          |                 |
|        |        | 17     | 17               | контілка              | 4,4                                                                                  |         |                      |                                |                          |                 |
|        |        | 18     | 18               | контілка              | 4,4                                                                                  |         |                      |                                |                          |                 |
|        |        | 19     | 19               | контілка              | 4,4                                                                                  |         |                      |                                |                          |                 |
|        |        | 20     | 20               | контілка              | 4,4                                                                                  |         |                      |                                |                          |                 |
|        |        | 21     | 21               | приміщення            | 10,1                                                                                 |         |                      |                                |                          |                 |
|        |        | 22     | 22               | експедиція            | 33,9                                                                                 |         |                      |                                |                          |                 |
|        |        | 23     | 23               | збер.гот.продук.      | 50,6                                                                                 |         |                      |                                |                          |                 |
|        |        | 24     | 24               | приміщення            | 11,8                                                                                 |         |                      |                                |                          |                 |
|        |        | 25     | 25               | приміщення            | 9,2                                                                                  |         |                      |                                |                          |                 |
|        |        | 26     | 26               | приміщення            | 20,3                                                                                 |         |                      |                                |                          |                 |
|        |        | 27     | 27               | приміщення            | 6,5                                                                                  |         |                      |                                |                          |                 |
|        |        | 28     | 28               | приміщення            | 9,5                                                                                  |         |                      |                                |                          |                 |
|        |        | 29     | 29               | коридор               | 42,9                                                                                 |         |                      |                                |                          |                 |
|        |        | 30     | 30               | ковбасний цех         | 65,6                                                                                 |         |                      |                                |                          |                 |
|        |        | 1      | 1                | східцева клітина      | 7,2                                                                                  |         |                      |                                |                          |                 |
|        |        | 2      | 2                | приміщення            | 20,1                                                                                 |         |                      |                                |                          |                 |
|        |        | 3      | 3                | санвузол              | 4,8                                                                                  |         |                      |                                |                          |                 |
|        |        | 4      | 4                | кухня                 | 20,7                                                                                 |         |                      |                                |                          |                 |
|        |        | 5      | 5                | офіс                  | 20,4                                                                                 |         |                      |                                |                          |                 |
|        |        | 6      | 6                | роздівалька           | 20,6                                                                                 |         |                      |                                |                          |                 |
|        |        | 7      | 7                | роздівалька           | 20,3                                                                                 |         |                      |                                |                          |                 |



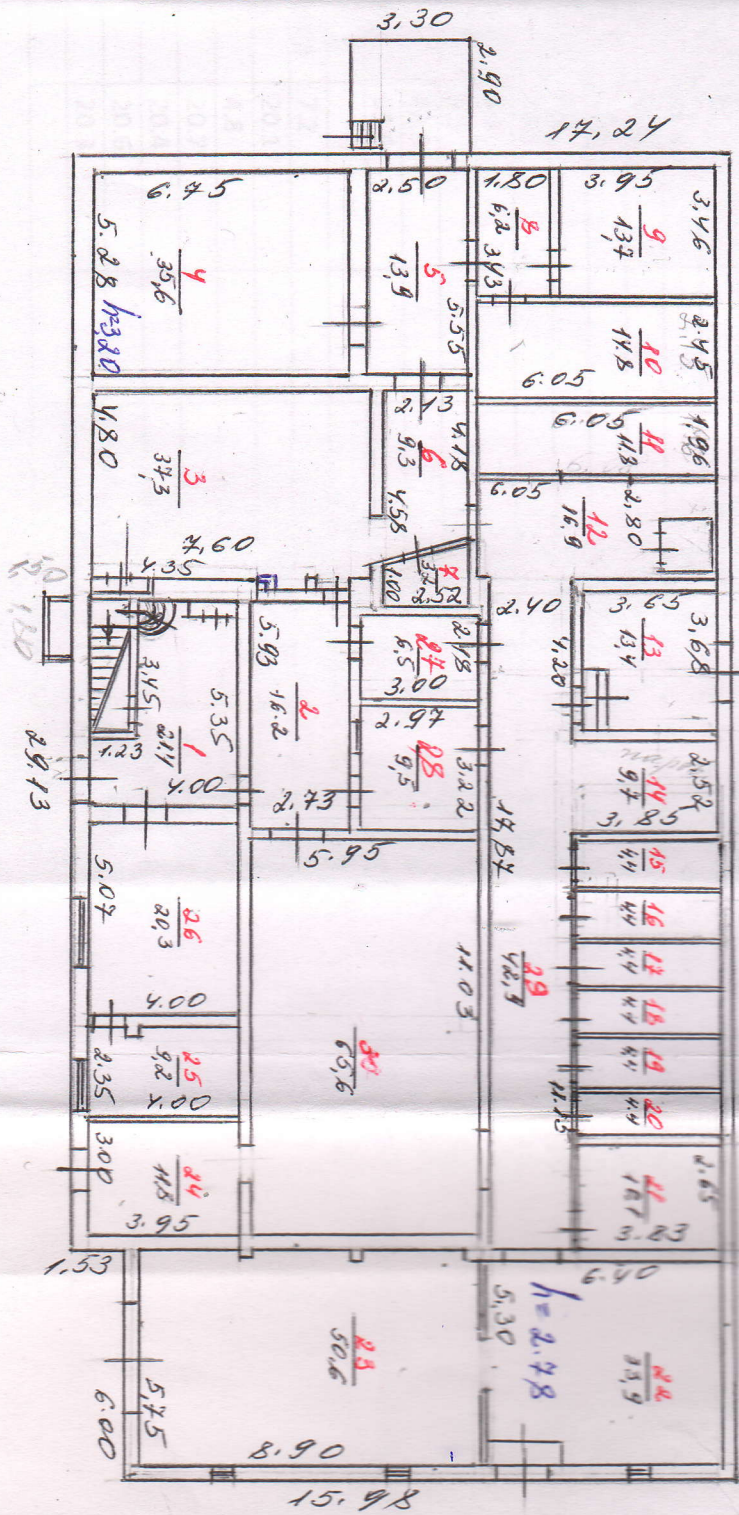

*Intefax*

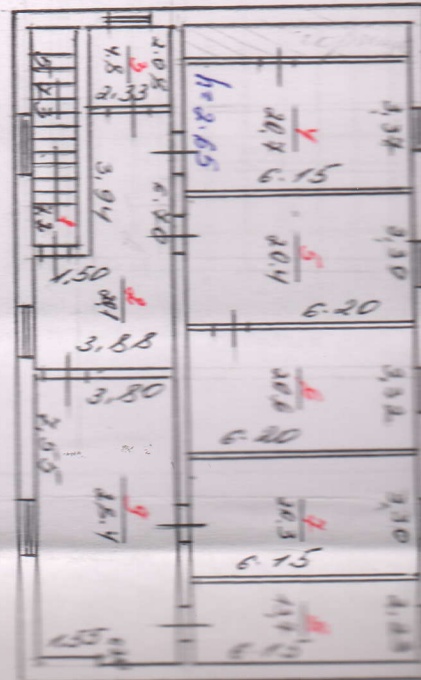



4

# ПЛАН

Будівля літера «А-2»


Вулиця Грушевського М., 15

село Колибаївка

область \_\_\_\_\_ Хмельницька

Масштаб 1:200

II поверх

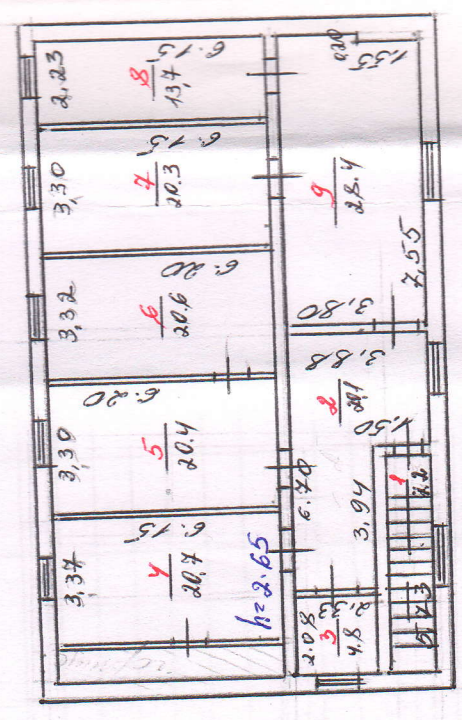

I поверх



КП « Кам'янець-Подільське міжміське бюро технічної інвентаризації»

32300 Хмельницька область, м. Кам'янець-Подільський

пров.Гімназійний,1.тел/факс 7-42-40, 7-41-93

Інвентарна справа № \_

# ТЕХНІЧНИЙ ПАСПОРТ

## На нежитлове приміщення ковбасного цеху

вулиця Грушевського М., 15

село Колибаївка

область Хмельницька

| Замовник технічної інвентаризації або уповноважена ним особа (ПІБ фізичної особи або юридичної особи) | Розмір частки власності (на вимогу) |
|---|-------------------------------------|
| Товариство з обмеженою відповідальністю « БІФ ПЛЮС »                                                  | 1/1                                 |
|   |                                     |
|   |                                     |
|   |                                     |

Паспорт виготовлено станом на

" 02 " 02. 2021 року

Директор КП МБР



Виконав

( підпис )



А.Є. Чистяков

(ПІБ)

С.М. Подкопаева

(П.І.Б., серія, номер кваліфікаційного сертифіката)

Перевірів

( підпис )

Сертифікат АЕН № 001161 від 18.01.2013р. №1044

(П.І.Б., серія, номер кваліфікаційного сертифіката)

Примітка. Дані технічного паспорта актуальні протягом одного року з дати проведення технічної інвентаризації