



Затверджено наказом
Держбуду України
№ 127 від 24.05.2001 р.
із змінами та доповненнями

**Обласне комунальне підприємство
Львівської обласної ради
«Бюро технічної інвентаризації та експертної оцінки»**

Україна

Область Львівська

Район Львівський

Інвентаризаційна

справа №

Реєстровий №

849

Технічний паспорт

нежитлові приміщення

(призначення)

вулиця (провулок, площа)

Лекарська

№ 93

місто (селище, село)

Львів

Замовник технічної інвентаризації
або уповноважена ним особа
(прізвище, ім'я та по батькові фізичної особи
або найменування юридичної особи)

Місце проживання, серія і номер паспорта
фізичної особи або місцезнаходження,
код за ЄДРПОУ юридичної особи

Паспорт виготовлено за станом на

«12»

03

2016 р.

Виконав

М. Редер

(підпис, прізвище, серія та
номер кваліфікаційного сертифіката М.П.)



Директор

Мартинишин Г.Й.



СХЕМАТИЧНИЙ ПЛАН ЗЕМЕЛЬНОЇ ДІЛЯНКИ

житлові *присієння*
(призначення)

вул. (провул., площа)


Жекарська

№ *93*

місто (селище, село)

Львів

Масштаб 1:500

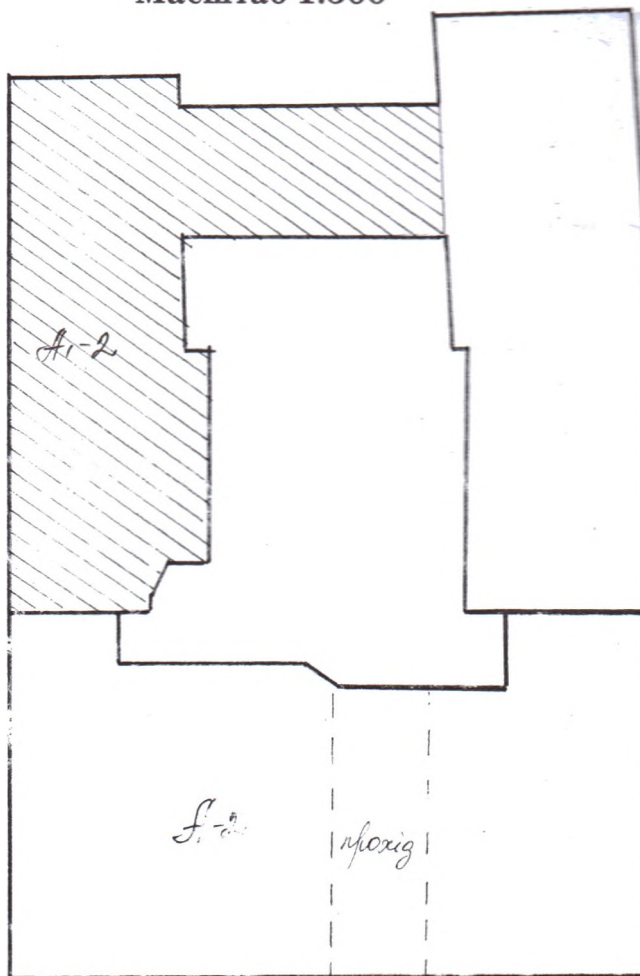

Експлікація

Літер за планом	Назва будинку, господарських будівель та споруд	Площа земельної ділянки, в т.ч.					
		загальна площа	під будинком, господарськими будівлями та спорудами			під зеленими насад- женнями	під дорожнім (твердим) покриттям
			усього	під будинком	під господ. будівлями та споруд.		
1	2	3	4	5	6	7	8
<i>A-2</i>	<i>Житловий будинок</i>						
<i>A-2</i>	<i>Присієння</i>						

ПЛАН

житлових приміщень
(призначення)

вул. (провул., площа)

Гектарська

№


93

місто (селище, село)

Львів

Масштаб 1:200

Горбова

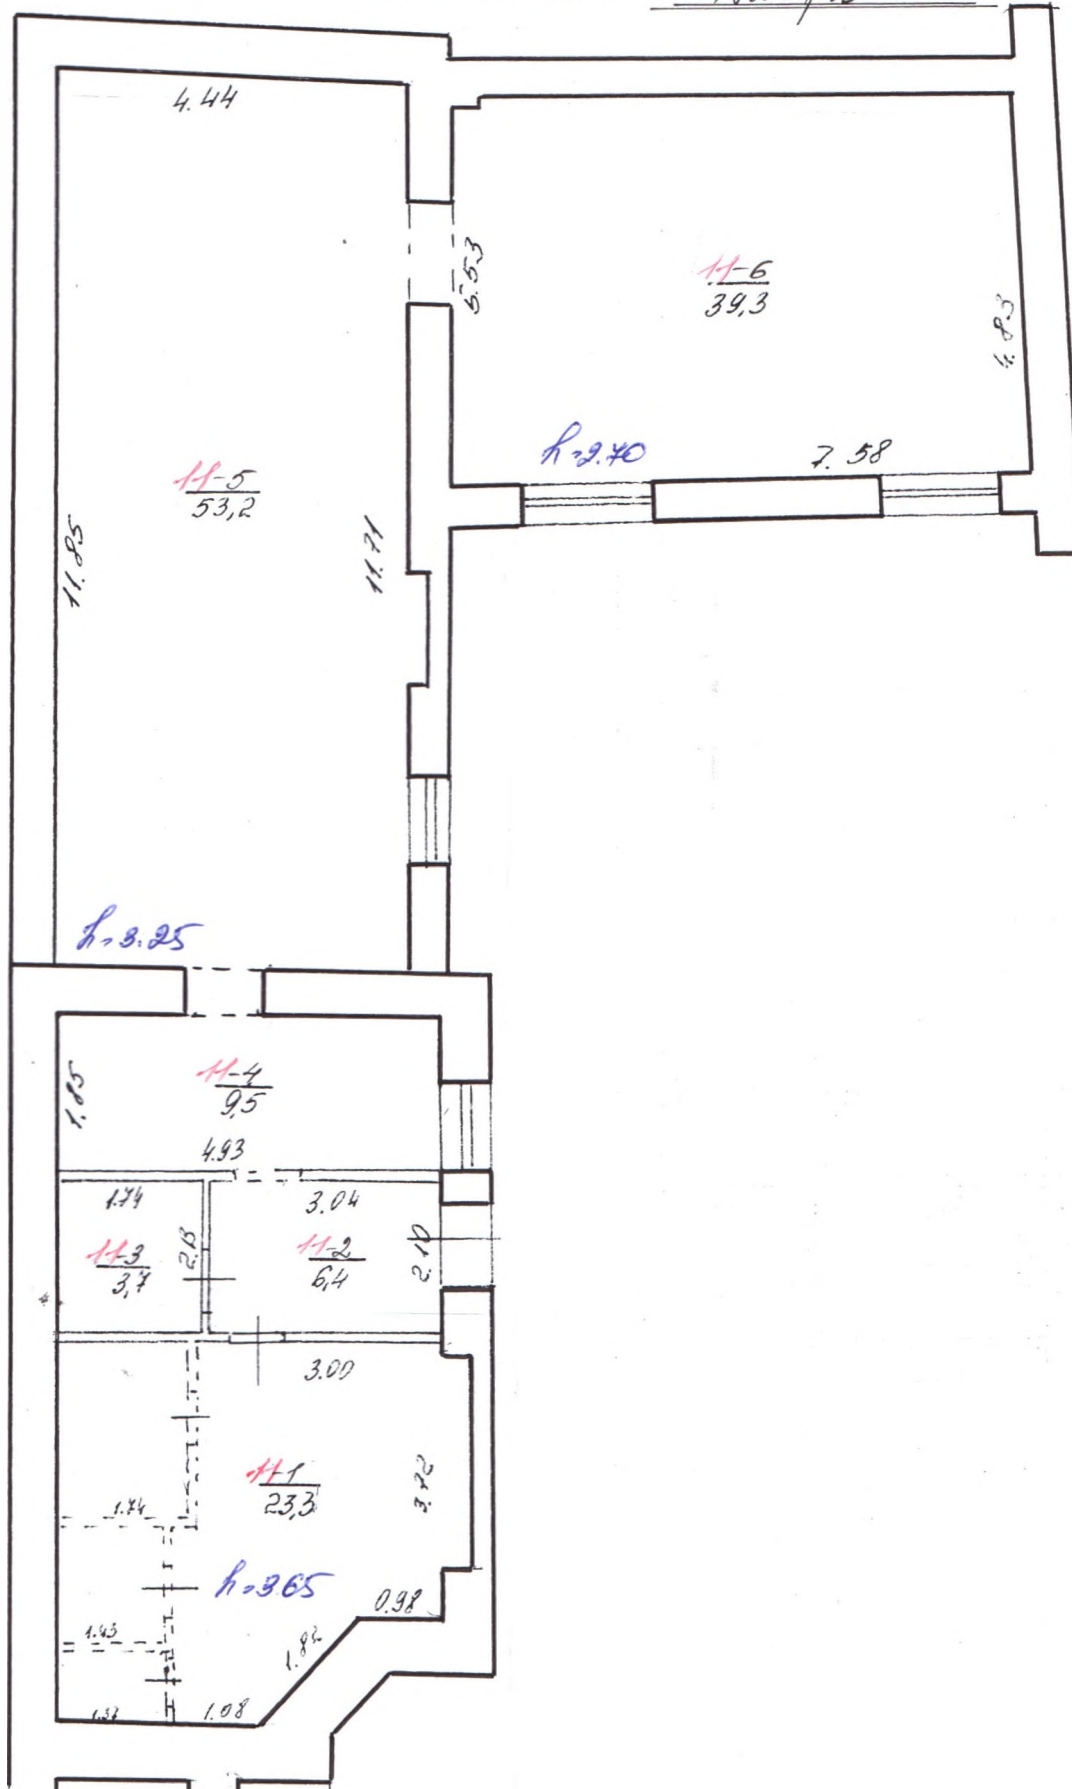

ЕКСПЛІКАЦІЯ

приміщення до плану поверхів будинку, № 11-6, літер «Д-2»,

ВУЛИЦА (ПРОВУЛОК, ПЛОЩА)

Stachera

تک

місто (селище, село)

MeBib

[illegible]

000137

Виконав


(підпис)

Костеева О.І.
(прізвище, ініціали)

Перевірів


(підпис)

/Дігун М.
(прізвище, ініціали)

«01»

03

2016 р.