


СХЕМА РОЗТАШУВАННЯ БУДІВЕЛЬ ТА СПОРУД

вулиця (провулок, площа) Дерекосег № 76
 місто (селище, село) Берегове
 район Берегівський, область Закарпатська

Масштаб 1:500

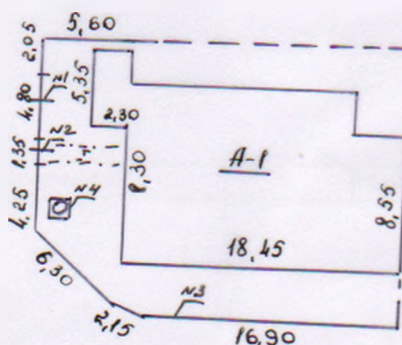

**ЗГІДНО
З ОРИГІНАЛОМ**

Експлікація до схеми розташування будівель та споруд									
Літера або номер за планом	Назва будівель та споруд	Площа земельної ділянки (м2), у.т.ч.						примітка	
		загальна площа	усього під забудовою	під основною будівлею	під господарськими, допоміжними будівлями і спорудами	під двором	під городом		
A	нежитлова будівля								
№1	ворота								
№2	хвіртка								
№3	огорожа								
№4	колодязь								
I	тротуар								
		1	2	3	4	5	6	7	8

КОМУНАЛЬНЕ ПІДПРИЄМСТВО "БЕРЕГІВСЬКЕ БЮРО ТЕХНІЧНОЇ
ІНВЕНТАРИЗАЦІЇ БЕРЕГІВСЬКОЇ РАЙОННОЇ РАДИ"

вул. Мукачівська 3, м. Берегове, Закарпатська обл. 90202
код 03344616, тел. (03141) 23272, brbti1012@gmail.com

Інвентаризаційна справа № 5582

ТЕХНІЧНИЙ ПАСПОРТ

на нежитлову будівлю

вулиця (провулок, площа) Дерекосег № 76
місто (селище, село) Берегове
район Берегівський
область Закарпатська

Замовник технічної інвентаризації або
уповноважена ним особа (прізвище, ім'я та по- батькові фізичної особи або найменування юридичної особи)

Берегівська міська рада

Паспорт виготовлено станом на
03 березня 2020р.

Директор КП "ББТІ БРР"

Омбоді Г. Г.

Виконав [підпис] /Гарані Є. Є./
(підпис, П.І.Б.)

Перевірів [підпис] /Земанек О. Я./
(підпис, П.І.Б.)



АЕ № 001280

серія та номер кваліфікаційного сертифіката

Примітка: Дані технічного паспорта актуальні протягом одного року з дати проведення технічної інвентаризації

вулиця (провулок, площа)

Дорожнього

місто (селище, село)

Берегове

район


Берегівський

область

Закарпатська

Масштаб 1:100

поверх 7 літери А

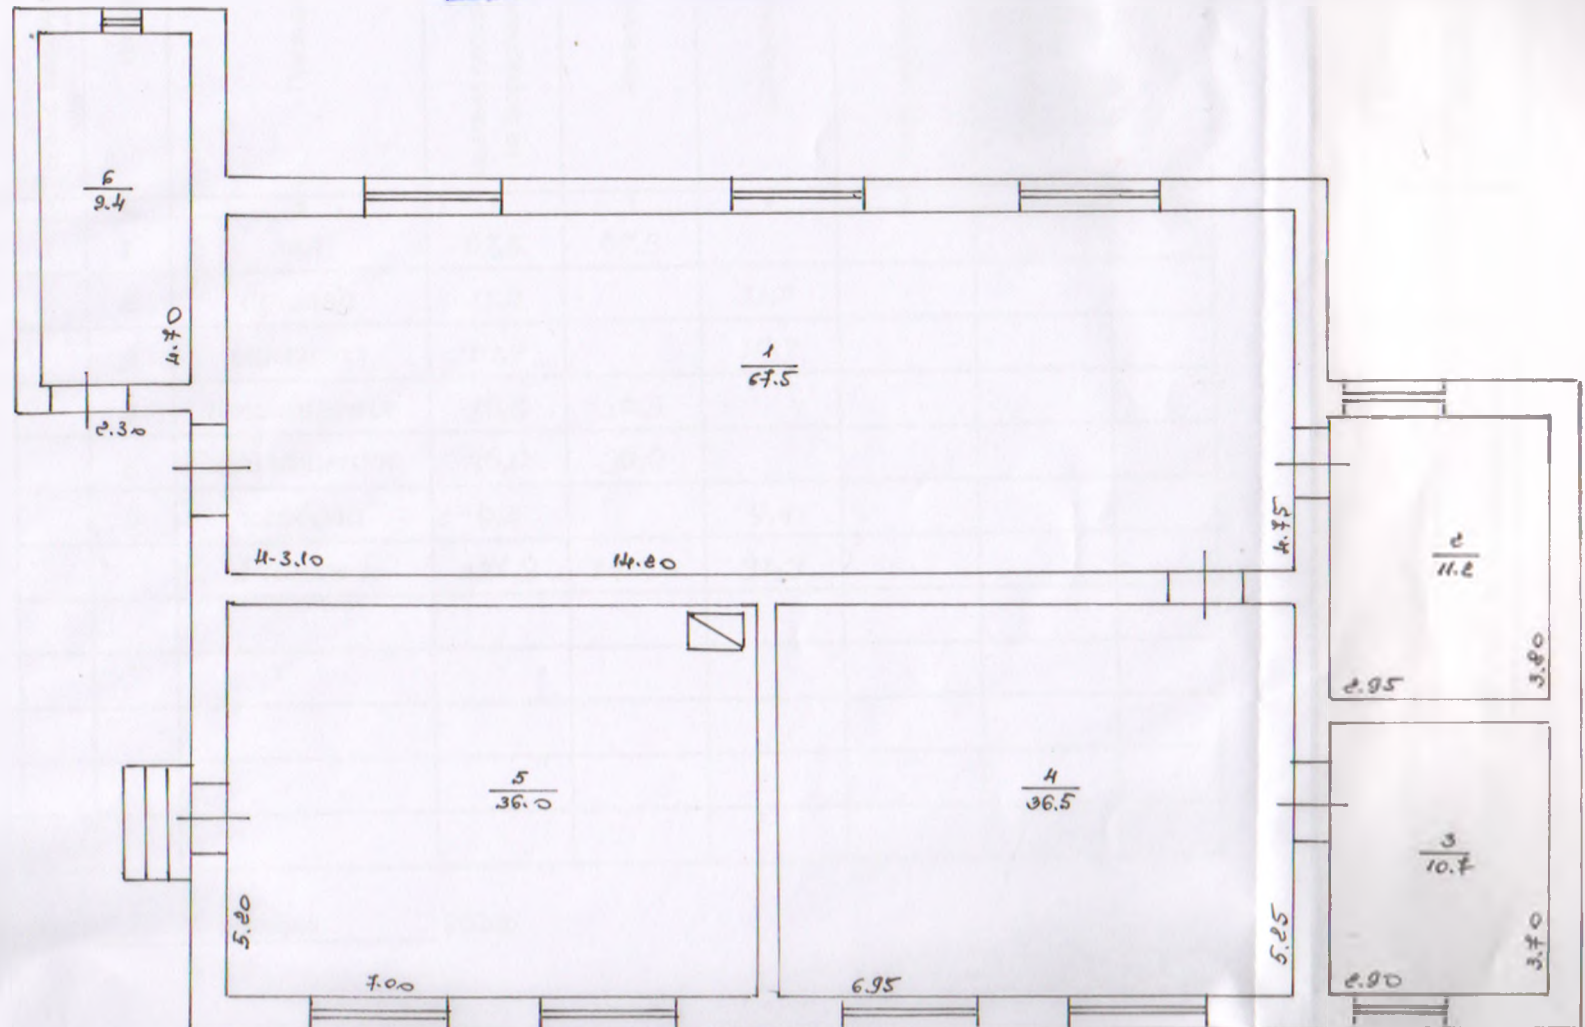

ЗГІДНО

ЕКСПЛІКАЦІЯ

приміщень громадського чи виробничого будинку
нежитлова будівля літера " А "

(призначення)

вулиця (провулок, площа)

Дерекосег

№

7 6

місто (селище, село)

Берегове

район

Берегівський

область

Закарпатська

Літера	Поверхи	Номер відокремлених груп приміщень	Номери приміщень	Призначення приміщень	Загальна площа приміщень, підрахована за формулами розрахунку площ (м ²)	Площа (м ²)				Примітки
						Житлова (основна)	Допоміжна (підсобна)	Літніх, неопалюваних приміщень	Площа приміщень загального користування	
1	2	3	4	5	6	7	8	9	10	13
A	1	1	1	зал	67,5	67,5				
			2	душова	11,2		11,2			
			3	санвузол	10,7		10,7			
			4	приміщення	36,5	36,5				
			5	приміщення	36,0	36,0				
			6	кладова	9,4		9,4			
				Разом :	171,3	140,0	31,3			

" 03 "

березня

2020р.

ХАРАКТЕРИСТИКА БУДИНКУ, ГОСПОДАРСЬКИХ БУДІВЕЛЬ ТА СПОРУД

Літера	Назва будівель та споруд	Рік спорудження / реконструкції	Опис основних конструктивних елементів					Інженерне обладнання					Висота (м)	Площа (кв.м)	Об'єм (куб.м)
			Фундамент	Стіни	Покрівля	Перекриття	Підлога	Електрика	Водопровід	Каналізація	Газопровід	Вид опалення			
1	2	3	4	5	6	7	8	10	11	12	13	14	17	18	19
A	нежитлова будівля	н.д.	б.бетон	цегла	череп	дерев	бетон						3,40	212,6	723
№ 1	ворота		дротяна сітка												
№ 2	хвіртка		дротяна сітка												
№ 3	огорожа		дротяна сітка												
№ 4	колодязь		кам'яний												
I	тротуар		бетонний												

МІНІСТЕРСТВО РЕГІОНАЛЬНОГО РОЗВИТКУ, БУДІВНИЦТВА
ТА ЖИТЛОВО-КОМУНАЛЬНОГО ГОСПОДАРСТВА УКРАЇНИ
АТЕСТАЦІЙНА АРХІТЕКТУРНО-БУДІВЕЛЬНА КОМІСІЯ

Серія АЕ

№ 001280

КВАЛІФІКАЦІЙНИЙ СЕРТИФІКАТ
відповідального виконавця окремих видів робіт (послуг),
пов'язаних із створенням об'єкта архітектури

Інженер з інвентаризації нерухомого майна

(найменування професії)

Виданий про те, що Земанек Оксана Ярославівна

(прізвище, ім'я, по батькові)

пройшов(ла) професійну атестацію, що підтверджує його (її) відповідність кваліфікаційним вимогам у сфері діяльності, пов'язаної із створенням об'єктів архітектури, професійну спеціалізацію, необхідний рівень кваліфікації і знань.

Категорія: Інженер з інвентаризації нерухомого майна

Кваліфікаційний сертифікат видано згідно з рішенням Атестаційної архітектурно-будівельної комісії (далі – Комісія) від _____ № _____

(рішенням відповідної _____ секції Комісії

від 25.01.2013 № 18 , затвердженим президією

Комісії 25.01.2013 № 18-Е).

Зареєстрований у реєстрі атестованих осіб 25.01 2013 року
за № 1250 .

Роботи (послуги), пов'язані із створенням об'єктів архітектури, спроможність виконання яких визначено кваліфікаційним сертифікатом: Технічна інвентаризація

об'єктів нерухомого майна.

Дата видачі 25.01 2013 року

Голова (заступник голови) Атестаційної
архітектурно-будівельної комісії

Барзилович Д.В.

(прізвище, ім'я, по батькові)



Земанек О.С.