

Область

Район

Інвентаризаційна
справа номер

ТЕХНІЧНИЙ ПАСПОРТ

на громадський будинок

нежитлова будівля
вул. Садова, 2
с. Лозуватка

Замовник технічної інвентаризації або уповноважена ним особа (прізвище, ім'я та по-батькові фізичної особи або найменування юридичної особи)	Місце проживання, серія і номер паспорта фізичної особи або місцезнаходження, код за ЄДРПОУ юридичної особи
Регіональне відділення Фонду державного майна України по Полтавській області	м. Полтава, вул. Небесної Сотні, 1/23 Код ЄДРПОУ 22527015

Паспорт виготовлено за станом на

" 15 " грудня 2016 р.

Виконав:  Тетух О.А.

Перевірив:  Котвин О.К.

Белокліцева О.К. АЕ №002318

(Підпис, прізвище, серія кваліф. сертифіката)

Т.в.о. директора

Д.В. Глушков


М.П.



ПЛАН ГРОМАДСЬКОГО БУДИНКУ

нежитлова будівля
вулиця Садова, 2
село Лозуватка

Масштаб 1:100

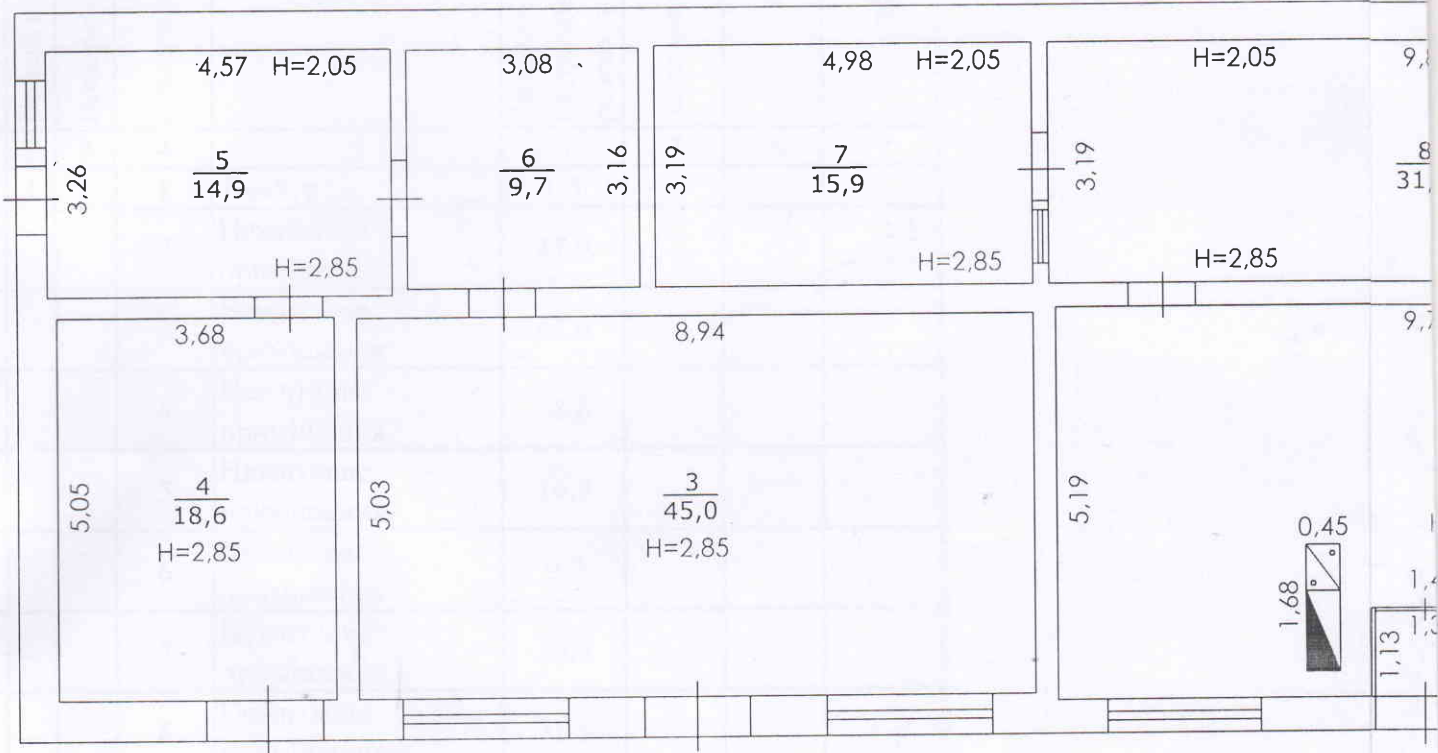


Фундамент	цегла
Стіни	цегла
Перегородки	цегла

ПЛАН ГРОМАДСЬКОГО БУДИНКУ

нежитлова будівля
вулиця Садова, 2
село Лозуватка

Масштаб 1:100

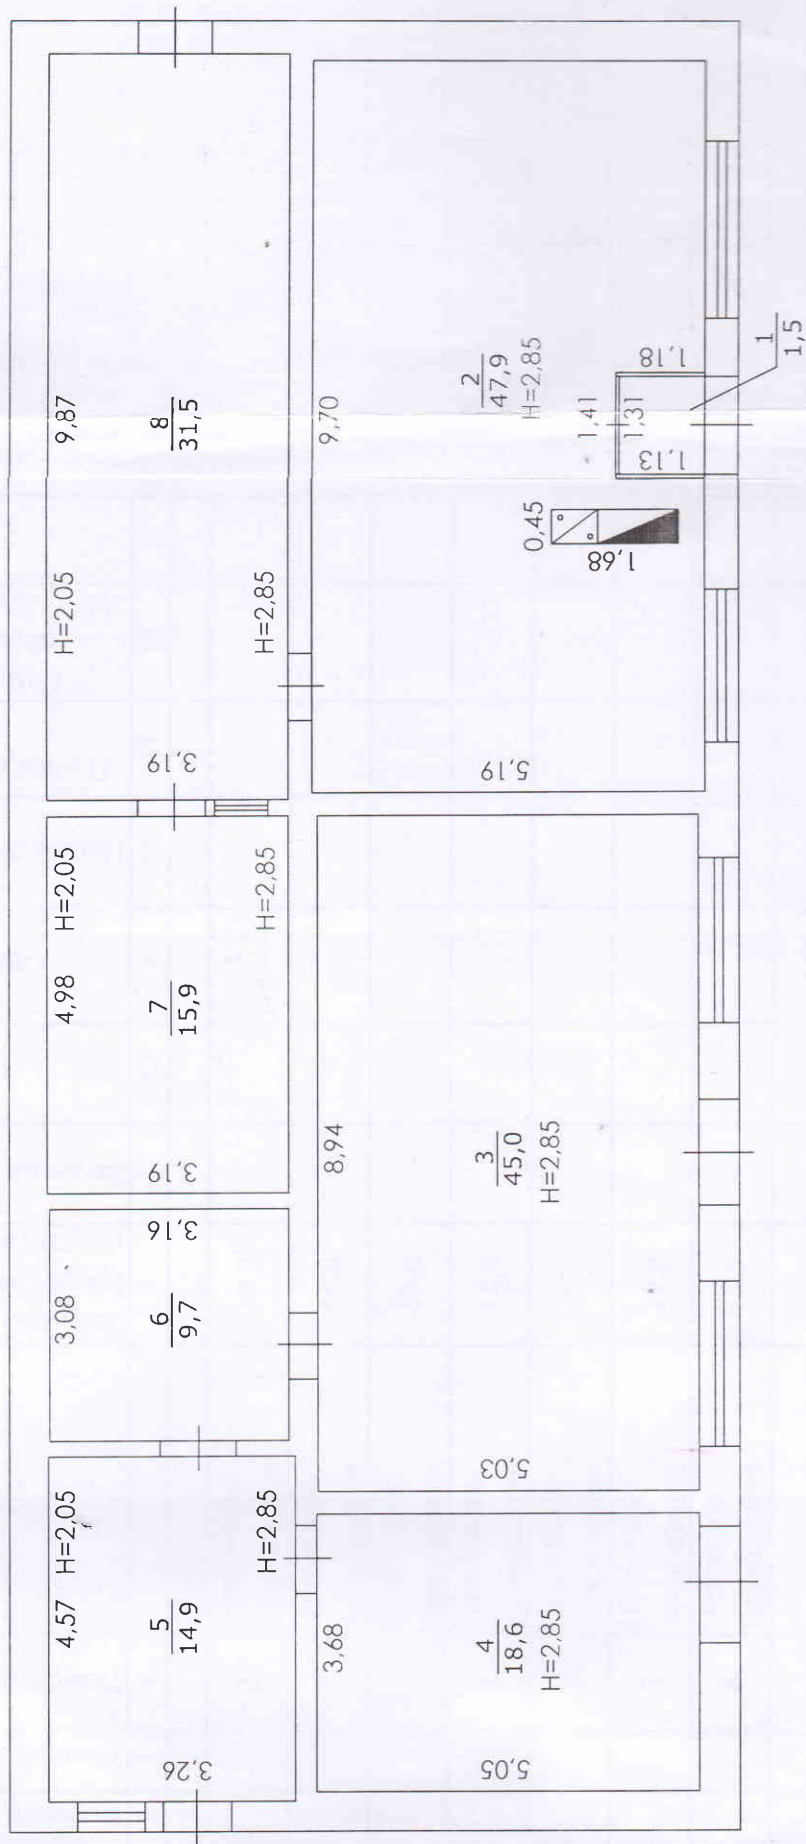

Фундамент	цегла
Стіни	цегла

ЕКСПЛІКАЦІЯ

приміщень до плану поверхів громадського будинку

вул. Садова, 2, літ. "А-1"

с. Лозуватка

[illegible]

" 15 " грудня 2016 р.

Викон

Петух О.А.

Перев

Логвин (Белокліїцева) О.К.

Адреса Полтавська обл., Чутівський район, с. Позуватка, вул. Садова, 2

[illegible]

Виконав Григорук Денис О : Виконав Богатинцева (Тогєин) О.К.
(Ідпис, прізвище)



Прошито, пронумеровано і
печатвою

