


ФО-П Прокопович Тарас Вікторович

Україна, м. Дніпро, вул. В.Вернадського, 8/59, ІПН 2777302135, конт. +380676302904

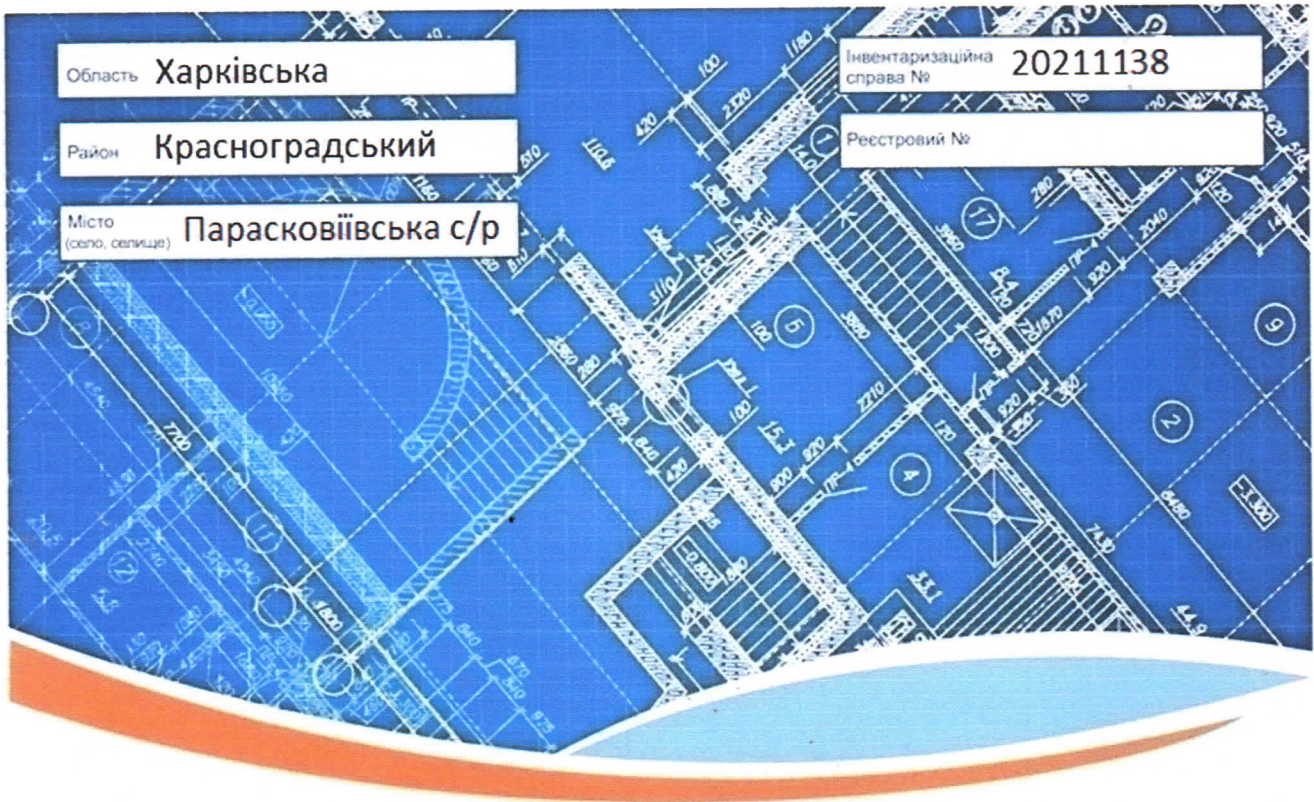

ТЕХНІЧНИЙ ПАСПОРТ

на комплекс будівель і споруд №104,

селищна рада Парасковіївська,

Красноградський (колишній Кегичівський) район, Харківська область

Замовник технічної інвентаризації або уповноважена ним особа (прізвища, ім'я, по батькові фізичної особи або найменування юридичної особи)	Розмір частки майна визначається за потребою
ПРИВАТНЕ АКЦІОНЕРНЕ ТОВАРИСТВО "НАСІННЕВЕ"	
код за ЄДРПОУ 00387080	

Паспорт виготовлено за станом на

16.11.2021 р.



Виконав (кваліфікаційний сертифікат АЕ № 003625)



Прокопович Т.В. (П.І.Б.)


Прокопович Т.В.

Згідно наказу Міністерства регіонального розвитку, будівництва та житлово-комунального господарства України № 186 від 26.07.2018 р., зберігач не визначений; інвентаризаційний номер справи, за яким вона обліковується у ФОП Прокопович Т.В. 20211138

СХЕМА РОЗТАШУВАННЯ БУДІВЕЛЬ ТА СПОРУД

Вулиця (провулок, площа) - _____, N104,
місто (селище, село) селищна рада Парасковіївська,
район Красноградський,
область Харківська

Масштаб 1:10000

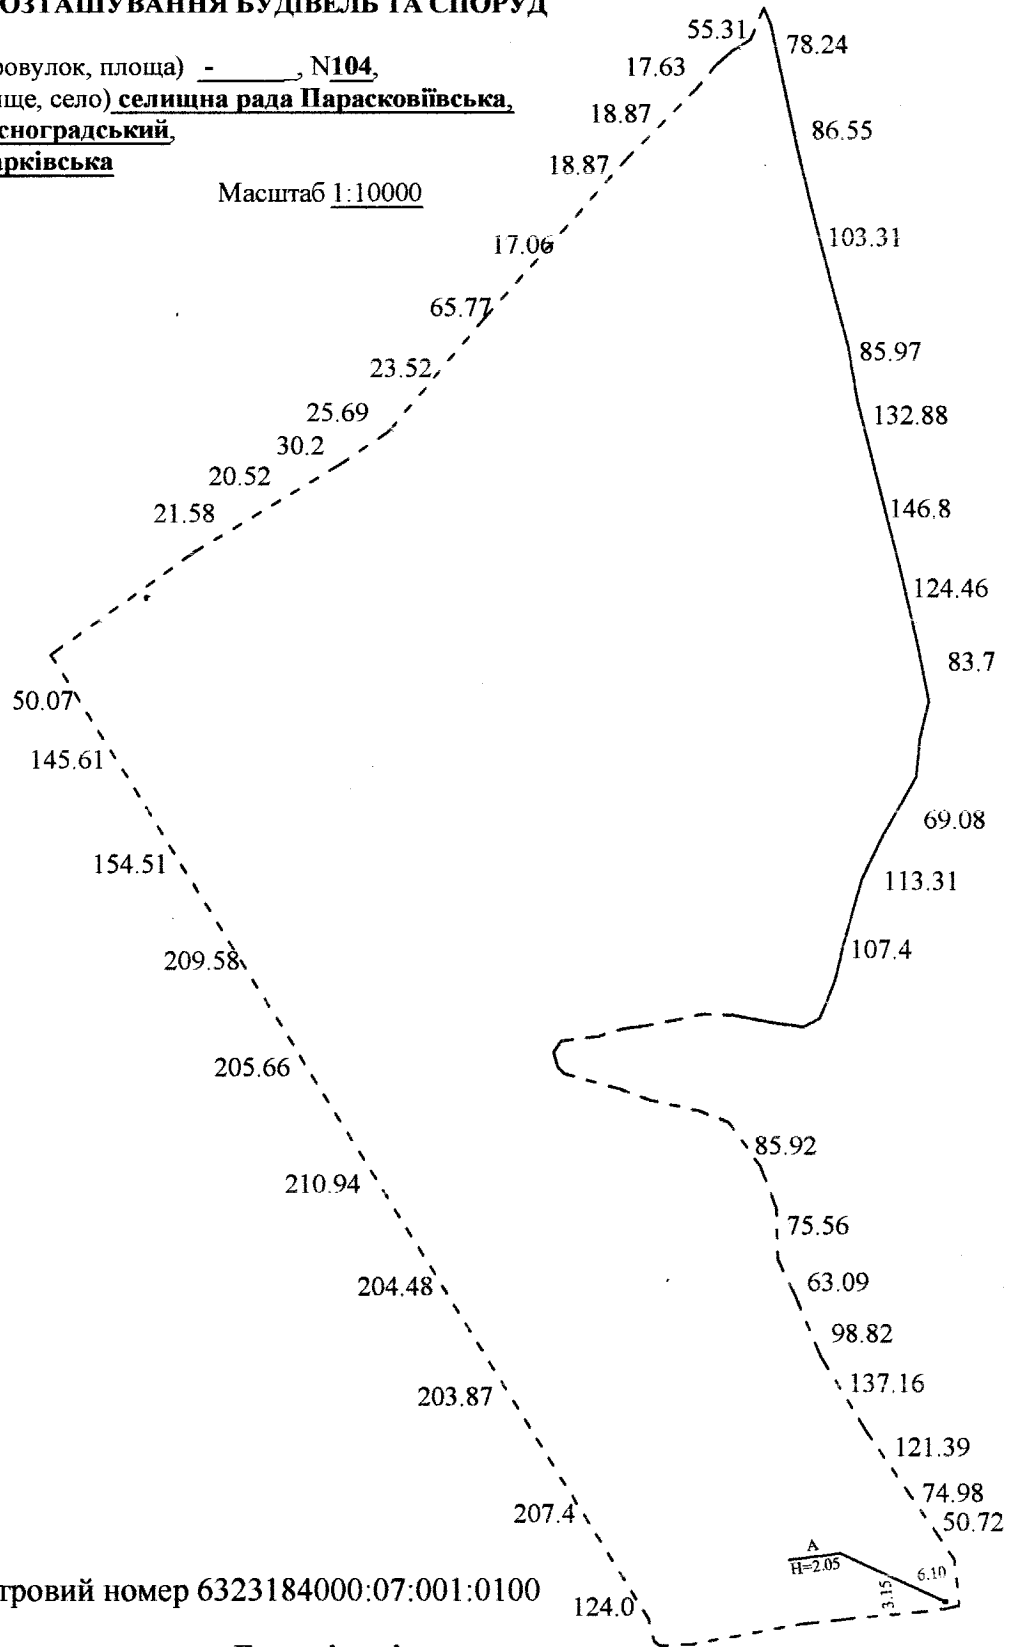

Земельна ділянка кадастровий номер 6323184000:07:001:0100

Експлікація до схеми розташування будівель та споруд

Літер або номер за планом	Назва будівель та споруд	Площа земельної ділянки (м ²), у тому числі					Примітка
		Загальна площа	усього під забудовою кв. м	під основною будівлею кв. м	під господарськими, допоміжними будівлями і спорудами	під двором	
1	2	3	4	5	6	7	8
A	Теплиця	177.3009 га.	19	19	-	-	

ПЛАН


виробничого будинку

теплиця, літера " А "

(призначення)

вулиця (провулок, площа) - № 104,
місто (селище, село) Селищна рада Парасковіївська,
район Красноградський,
область Харківська

Масштаб 1:100

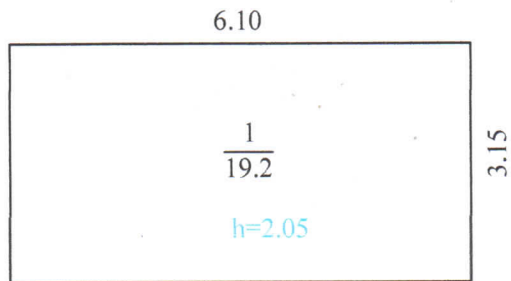

вулиця (провулок, площа) _____, №104,
місто (селище, село) Селищна рада Парасковіївська,
район Красноградський район,
область Харківська

16 листопада 2021 року

виробничого будинку з господарськими (допоміжними) будівлями та спорудами

16 листопада 2021 року