

ОЩИННИЙ АКТ

на будівлю літ. «Е»

по вул. Джона Говарда, 65

№ 3	рік побудови	1900	кількість основних поверхів	II
-----	--------------	------	-----------------------------	----

[illegible]

Розрахунок оцінки основної будівлі і добудов до неї


[illegible]

1	Фундамент і цоколь	кам.бутовий					
2	Стіни: а) без оздоблення; б) внутр. оздобл.; в) зовнішні. оздобл.	кам.бутовий, поштукатурено, побілено					
3	Перегородки: а) вчорне; б) оздобл.	цегла, поштукатурено, побілено					
4	Межповерхові перекриття (балки, заповнення, підшивка, штукатурка)	дерев'яні балки					
5	Підлога	цементна стяжка, дерев'яна					
6	Стеля: а) стропила і обрешетки б) покрівля	залізо					
7	Прорізи	подвійні дерев'яні, фільончасті					
8	Сходи	з/бетонні					
9	Опалення	-					
10	Сантехобладн. і встан.	ел-ка, вода, каналізація					
		Всього:					
							(гр. 9) X 100 = % (гр. 7)

[illegible]

Склад : **Ліцмис**

Перевірив: **Гітло**

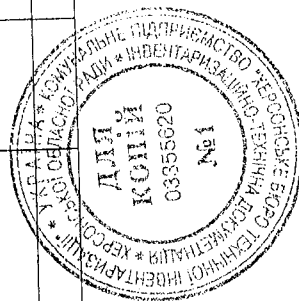[illegible]


ВНУТРІШНІХ ПЛОЩЕЙ ДО ПЛАНУ БУДІВНИЦТВА ЛІТЕРА «Е»»


По вулиці Джона Говарда, 65


[illegible]

III	службове	51,4	51,4
Всього по I пов. :		441,1	261,6
20	коридор	71,5	71,5
21	коридор	5,0	5,0
22	туалет	8,8	8,8
23	коридор	14,8	14,8
24	проводне	27,4	27,4
25	проводне	31,3	31,3
26	проводне	20,1	20,1
27	проводне	16,8	16,8
28	проводне	16,4	16,4
29	проводне	35,2	35,2
30	проводне	35,3	35,3
IV	сх. клітина	23,9	23,9
V	сх. клітина	12,0	12,0
Всього по II пов. :		318,5	136,0
Разом по літ. "Е" :		759,6	397,6
Склав : ПІДПИС 05.12.2016р. Перевірив : ПІДПИС Згідно з ситуацією 89 12 2016			

П Л А Н
поверхів будівлі літери "Е"
м.Херсон ,с.Степанівка ,по вулиці Джона Говарда ,будинок № 65
поверх II

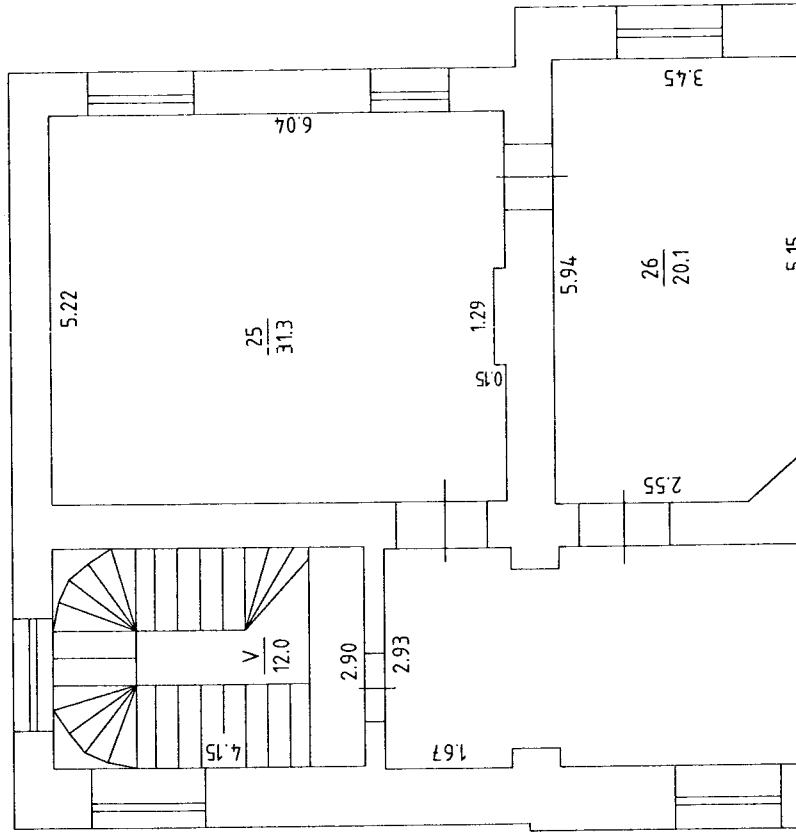

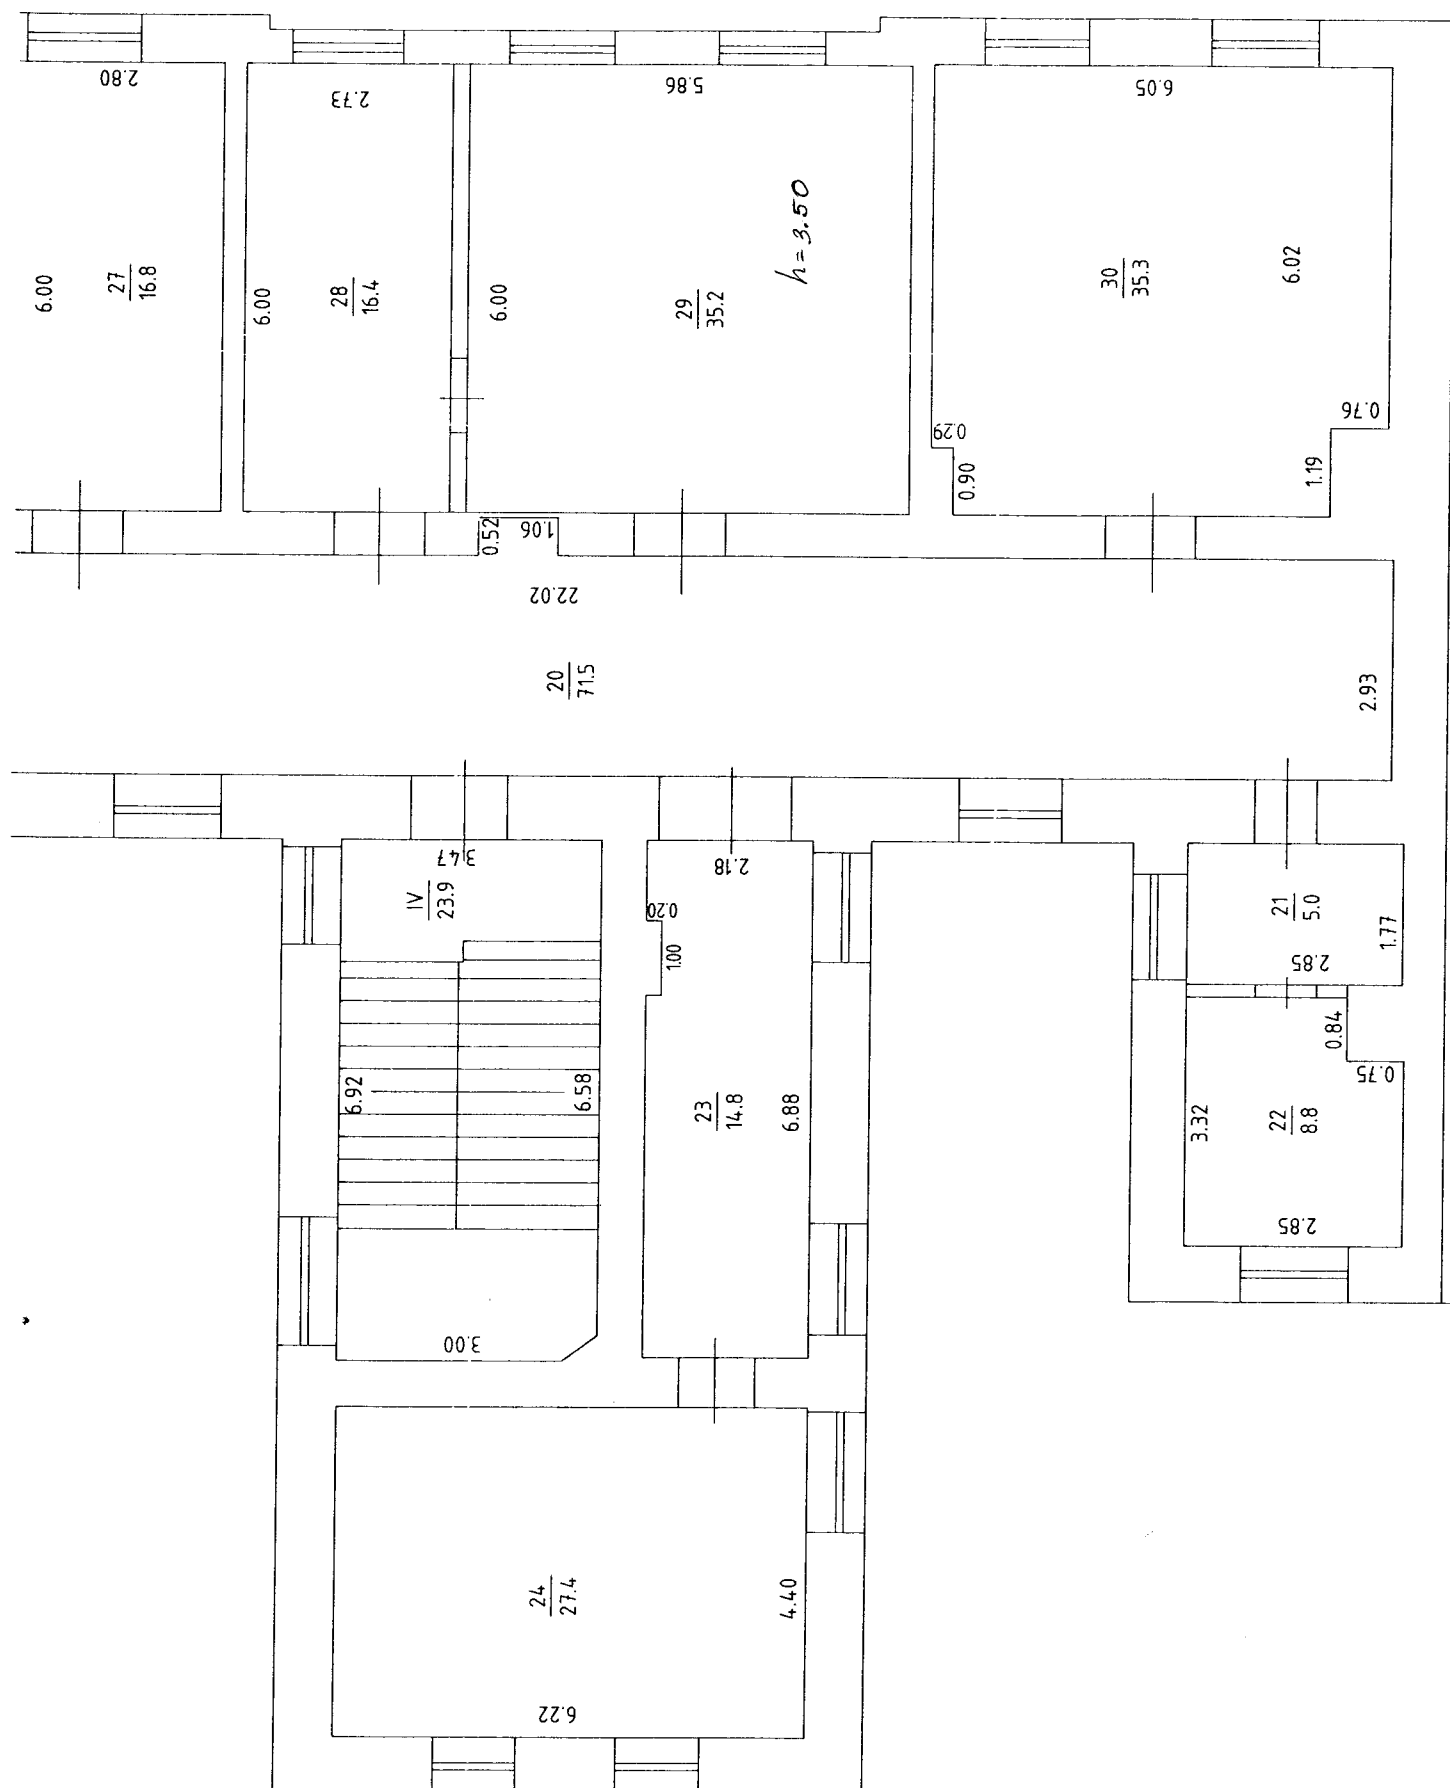

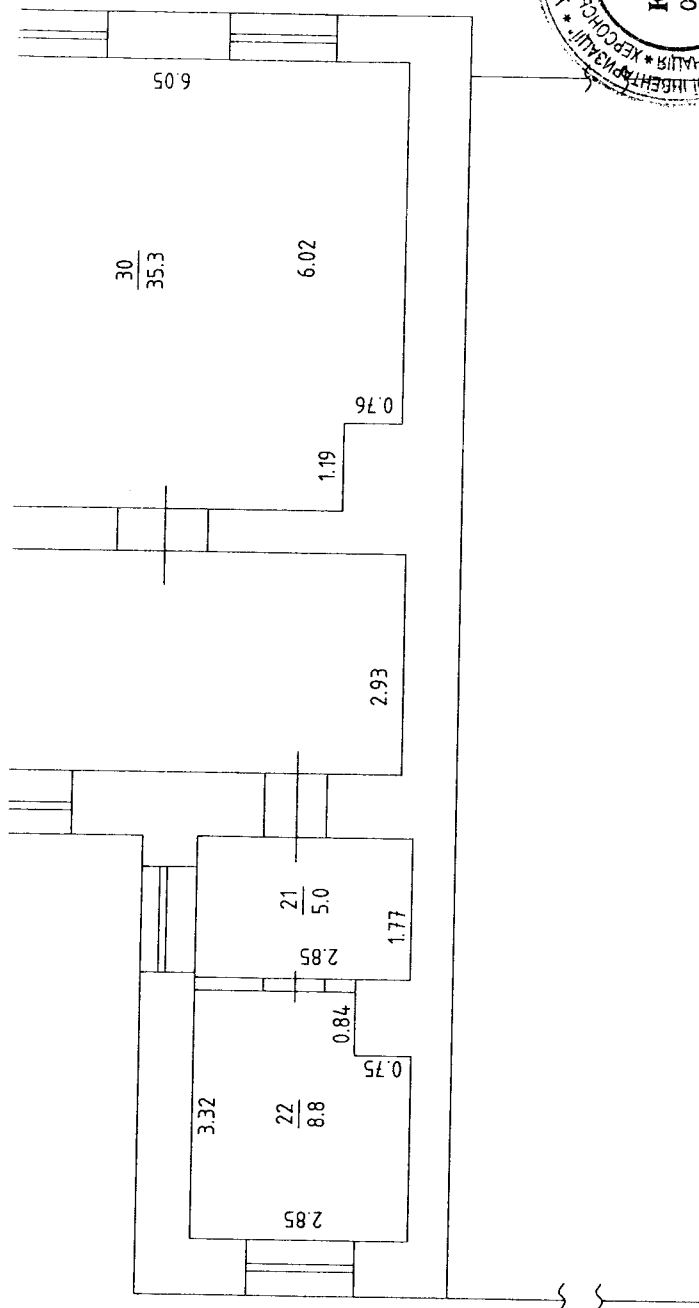

СТАНДОЗ ОРИГІНАЛУ
№ 16 2016

М 1 : 100

Зняв з натури

02

12

2016 року

Підпис

Викреслив


05

12


2016 року


Підпис

П Л А Н
поверхів будівлі літерн
м.Херсон ,с.Стенанівка , по вулиці Д
поверх І

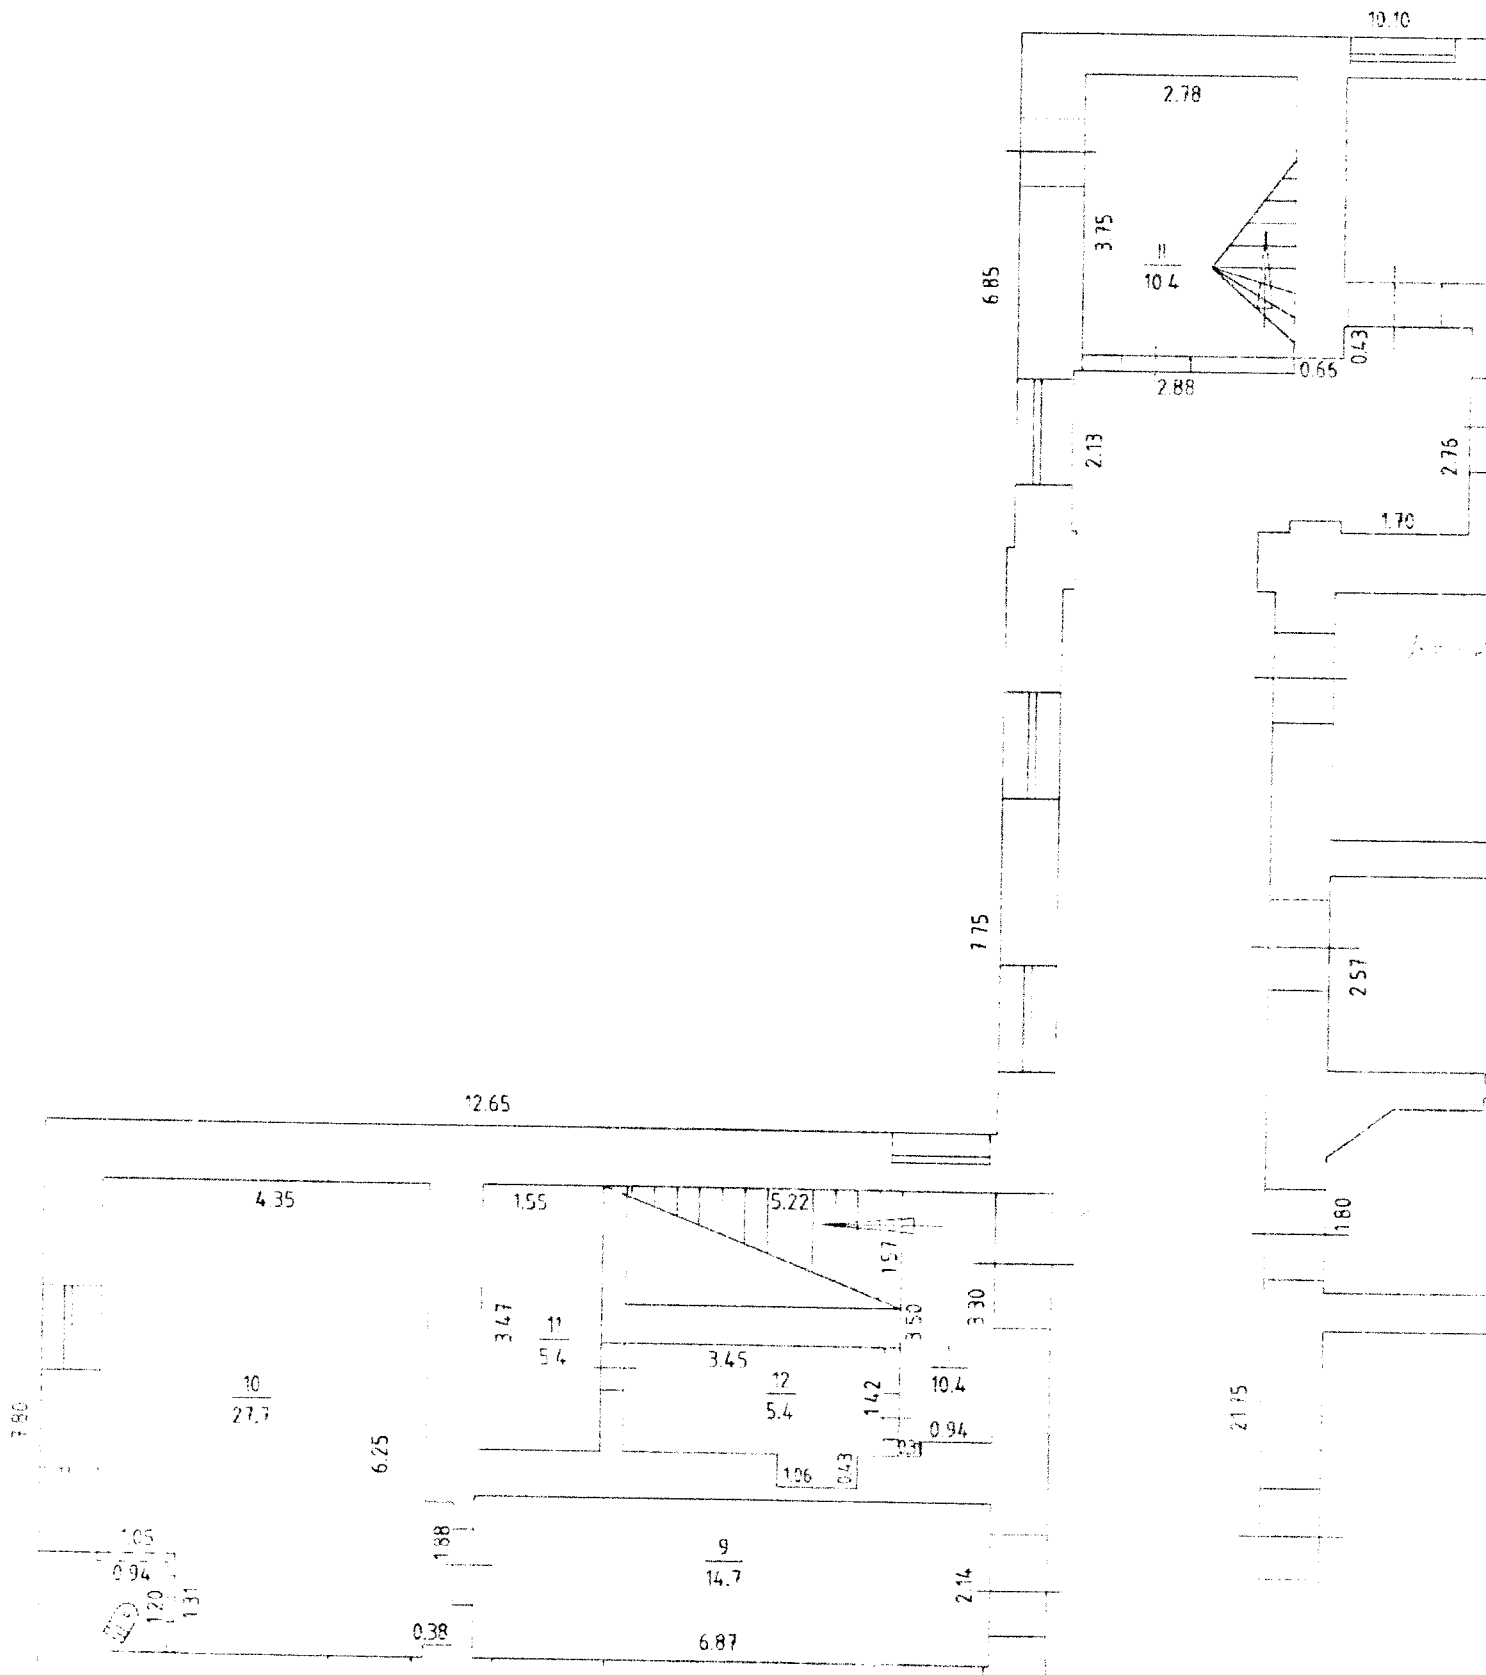

П Л А Н
 поверхів будівлі літери "Е"
 м.Херсон ,с.Степанівка , по вулиці Джона Говарда ,будинок № 65
 поверх I

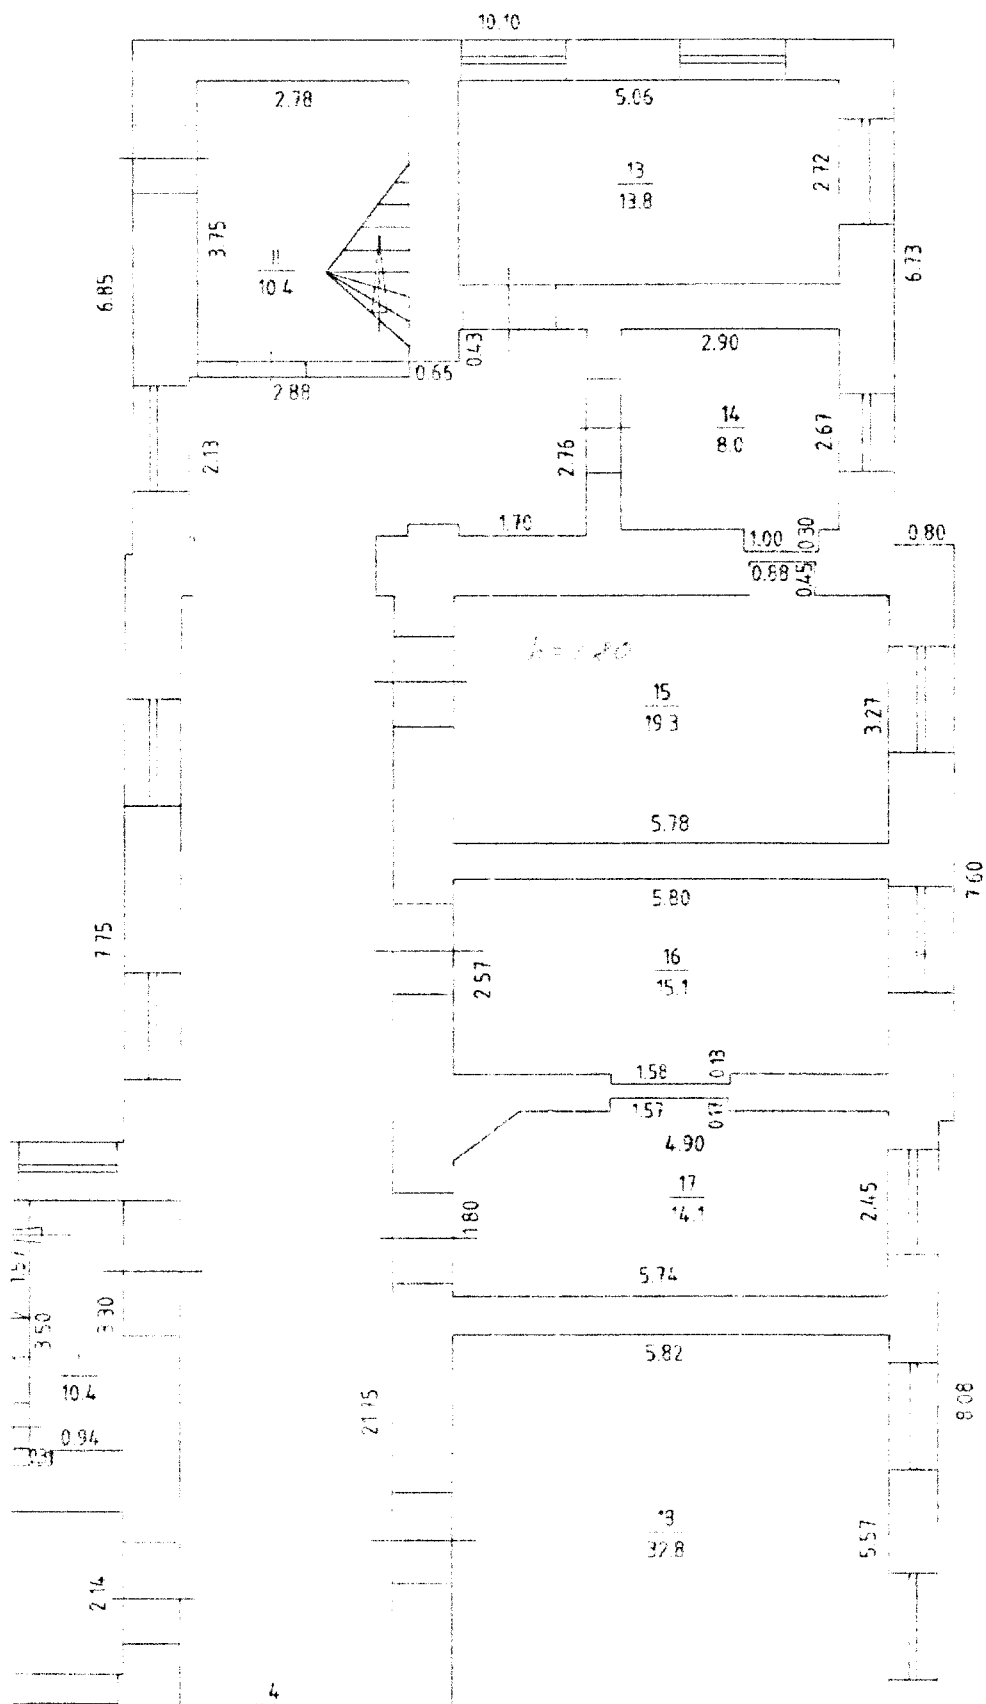

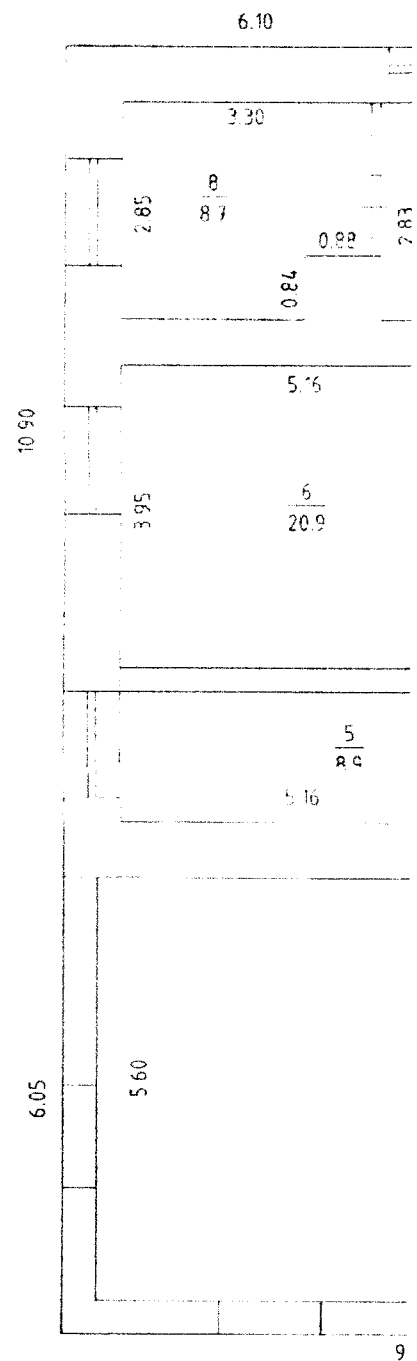

М 1 : 100

Зняв з натури 02

Викреслив 05


Частинка приміщення
 $S = 24.6 \text{ м}^2$

В. П. БІЛОС

09

12

16

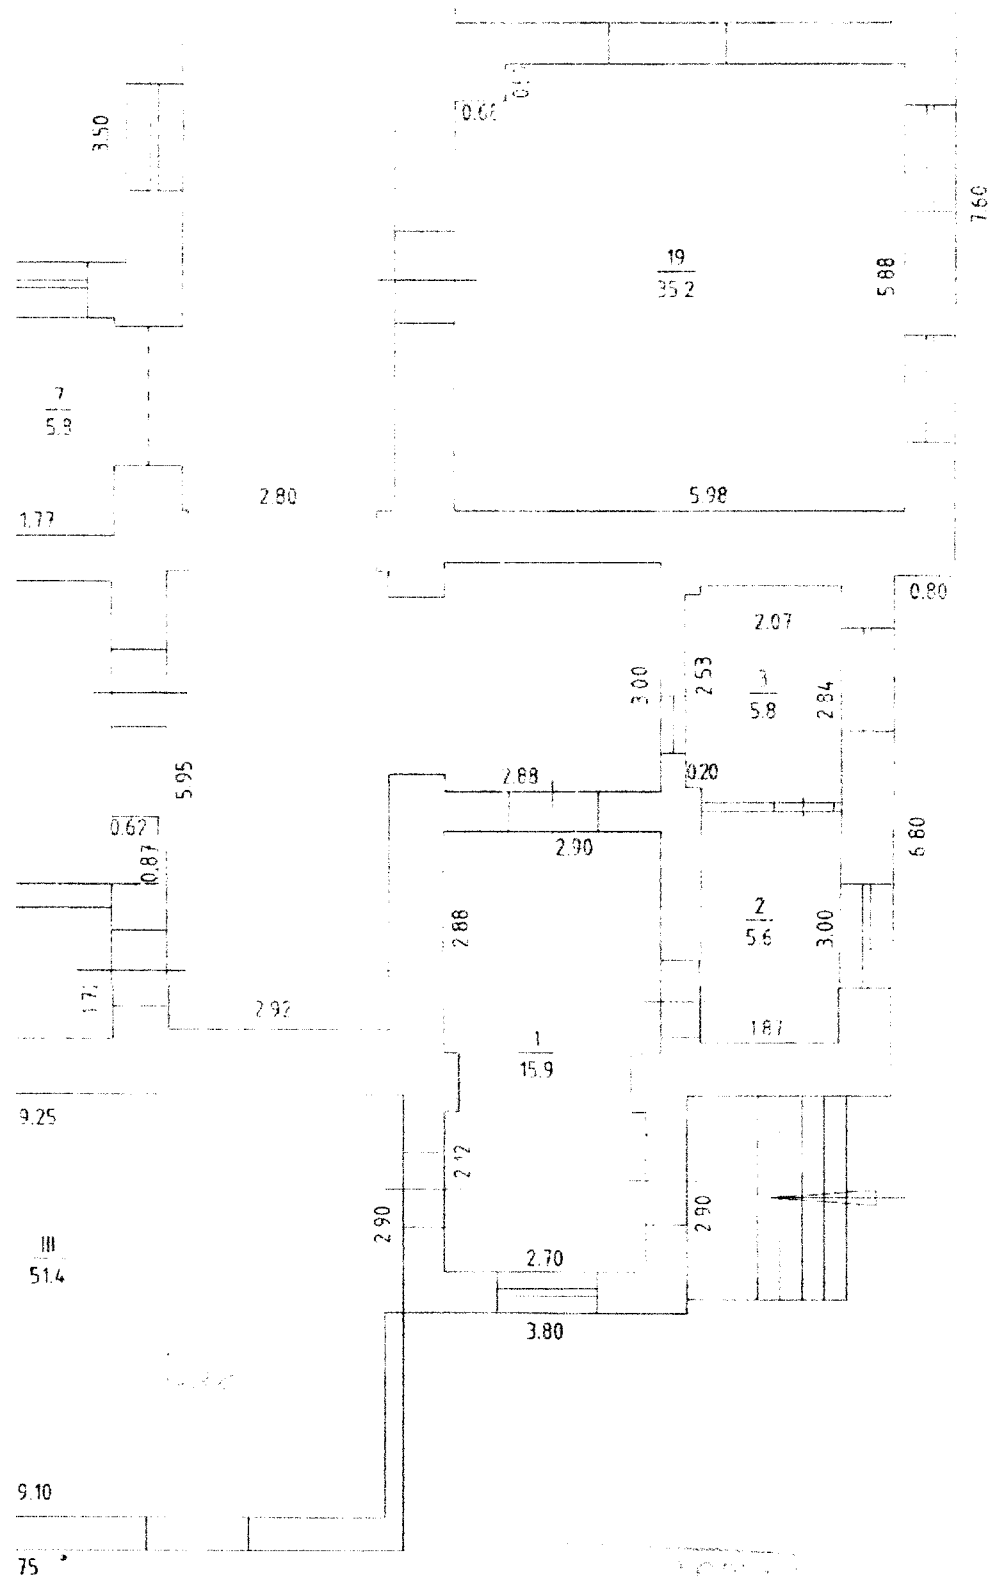

29 12 16 Jan

12 2016 року
12 2016 року