

Область Київська Район Васильківський
Інвентаризаційна справа № 634
Рєєстровий №

ТЕХНІЧНИЙ ПАСПОРТ
на нежитлову будівлю № 6/н літ. "В"
Першотравнева
Кожухівка
Вулиця
село

Замовник технічної інвентаризації або уповноважена ним особа (прізвище, ім'я та по батькові фізичної особи або найменування юридичної особи)	Місце проживання, серія і номер паспорта фізичної особи або місцезнаходження, код за ЄДРПОУ юридичної особи
ІНВІДИЧНЕ АКЦІОНЕРНЕ ТОВАРИСТВО "КОЖУХІВСЬКЕ"	м. Запоріжжя, вул. Дзержинського буд.84, кв. 404 ідентифікаційний код 05477050

Паспорт виготовлено станом на :

" 14 " 02 2020 р.

Керівник суб'єкта господарювання

Сатиренко Н.І.


(підпис, прізвище) М.П.

Виконав: Експерт з інвентаризації нерухомого майна

Сатиренко Н.І.

АЕ 003999

(підпис, прізвище, серія та номер
кваліфікаційного сертифіката, М.П.)

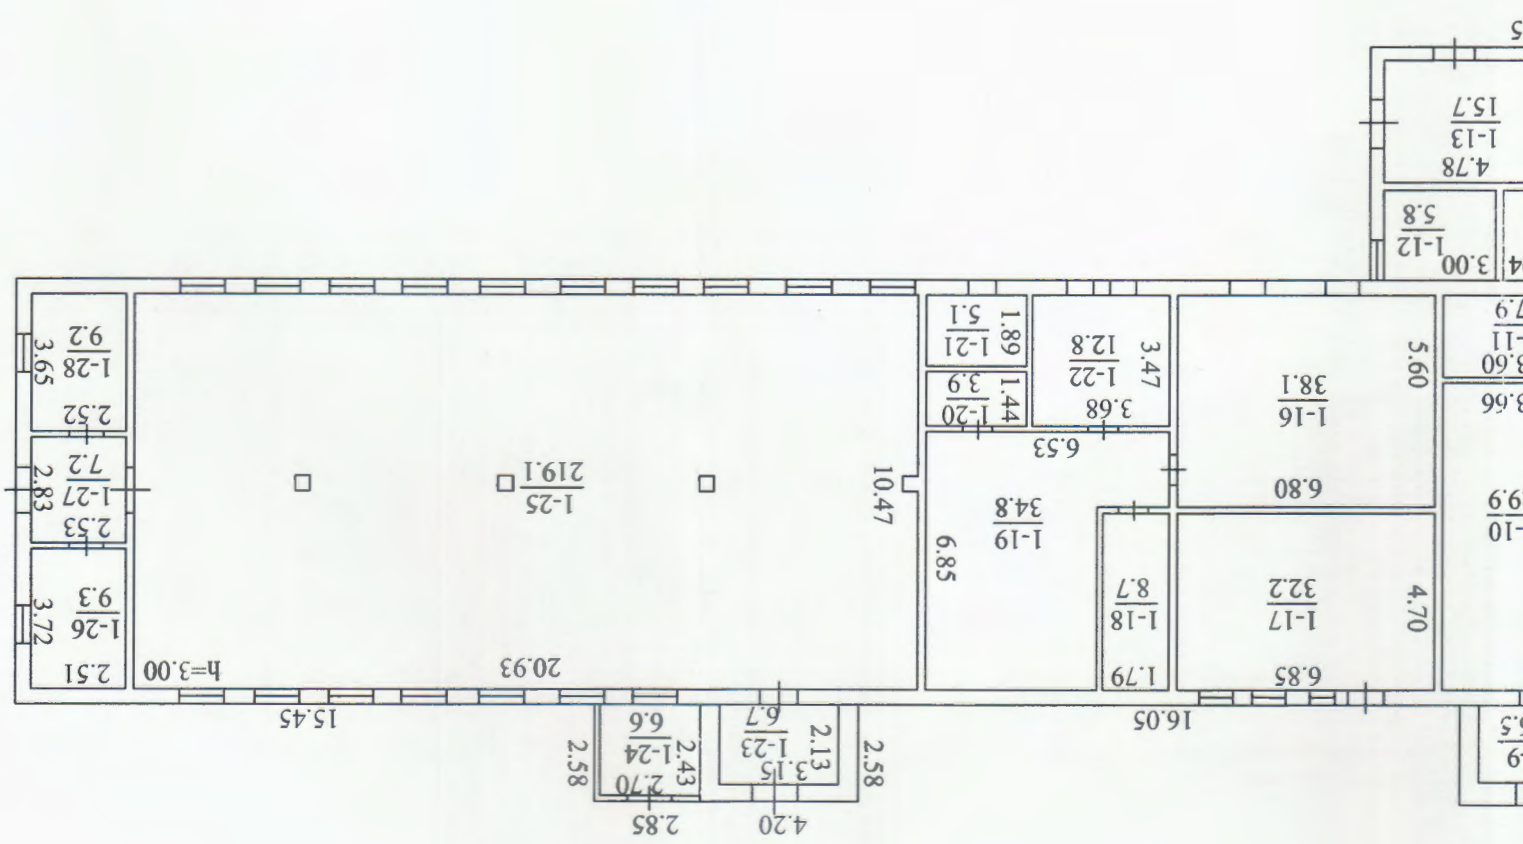

Сатиренко Н.І.

НЕЖИТЛОВОЇ БУДІВЛИ

ПЛАН


вулиця Першотравнева № 6/н м.р. Б

Кожухівка

село

Масштаб 1:100

I поверх

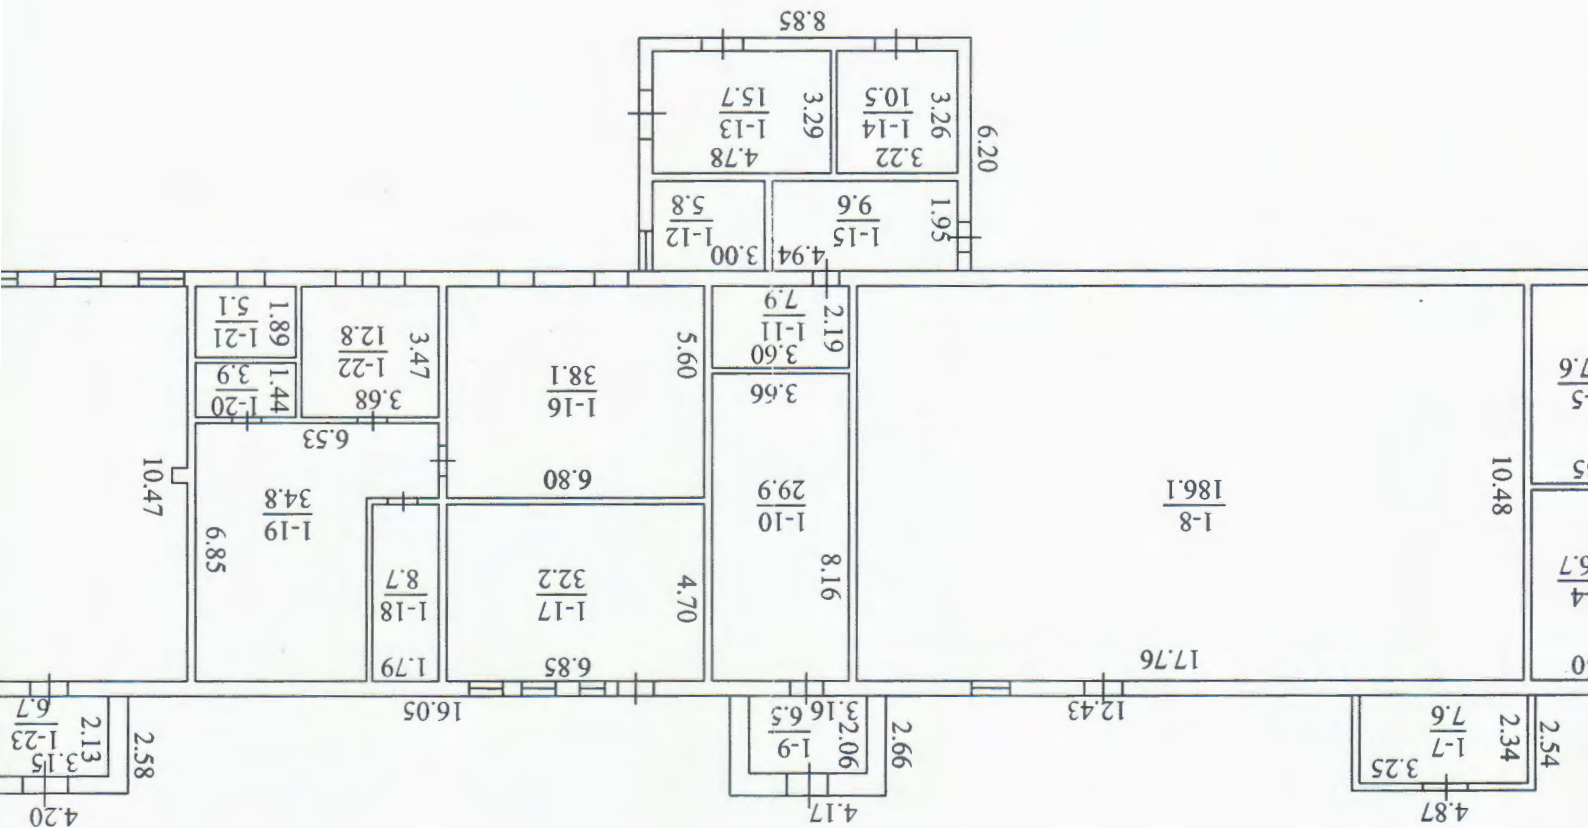

Виконав: Експерт з інвентаризації нерухомого майна

Сатиренко Н.І.



ЕКСПЛІКАЦІЯ
приміщень до плану поверхів нежитлової будівлі

№ 6/н літ. "В"

Першотравнева

Кожухівка

вулиця
село

1	2	3	4	5	6	7	8	9	10	11	12	13
---	---	---	---	---	---	---	---	---	----	----	----	----

Літер	Повсраи	Номери груп приміщень	Номери приміщень	Призначення приміщень	Загальна площа приміщень (підрахована за формулами розрахунку площ) (кв.м)	загальна (сума гр. 8 та 9)	основна	допоміжна	Площа літніх приміщень (кв.м)	Площа приміщень загального користування (кв.м)	Самочинно збудована, переобладнана площа приміщень (кв.м)	Примітки
-------	---------	-----------------------	------------------	-----------------------	--	-------------------------------	---------	-----------	----------------------------------	--	---	----------

В	1	1	1	склад	47.1							
	2			склад	17.4							
	3			склад	19.7							
	4			склад	16.7							
	5			склад	17.6							
	6			склад	20.0							
	7			склад	7.6							
	8			склад	186.1							
	9			склад	6.5							
	10			склад	29.9							
	11			склад	7.9							
	12			склад	5.8							
	13			склад	15.7							
	14			склад	10.5							
	15			склад	9.6							
	16			склад	38.1							
	17			склад	32.2							
	18			склад	8.7							
	19			склад	34.8							
	20			копирор	3.9							
	21			кладова	5.1							
	22			кладова	12.8							
	23			копирор	6.7							
	24			кладова	6.6							
	25			склад	219.1							
	26			склад	9.3							
	27			копирор	7.2							
	28			кладова	9.2							
	Разом по будівлі:				811.8							




Виконав: Експерт з інвентаризації нерухомого майна
Сатиренко Н.І.

Характеристика будинку, господарських будівель та споруд

Літер	Назва об'єкта	Рік побудови	Опис основних конструктивних елементів							Інженерне обладнання					Висота (м)	Площа основи (забудови) (м2)	Об'єм (м3)	Вартість (тис. грн)			
			фундамент	стіни	покрівля	перекриття	підлога	сходи	електрика	водопровід	каналізація	газопровід	вид опалення	Будівельна				Знос, %	Дійсна		
1	2	3	4	5	6	7	8	9	10	11	12	13	14	15	16	17	18	19	20		
В	Будівельний цех	1954	бетон	цегла	шифер	з/бетон	бетон		так					3.20	981.7	3141					

Виконав: Експерт з інвентаризації нерухомого майна Сатиренко Н.І.



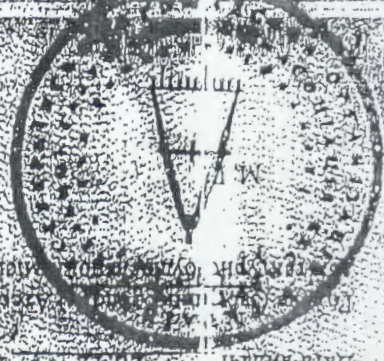

Власов И.М.

Дата выдачи: 2013 г. 20.12.12
Аттестация: 2013 г. 20.12.12

объект: Нарвского моста

Робот (поиск) по базе данных об объектах архитектуры, инженерии, коммунального хозяйства, но не в отношении сертификации.

Аттестация: 2013 г. 20.12.12
№ 3828

Комитет: 2013 г. 20.12.12
№ 57

Секция Комитета: 2013 г. 20.12.12
№ 57

Комитет (наименование): 2013 г. 20.12.12
№ 57

Категория: 1. Технические проекты Нарвского моста

Исполнитель: 2013 г. 20.12.12
№ 57

Выдана на: 2013 г. 20.12.12
№ 57

Входной

Выдано в соответствии с требованиями об объектах архитектуры, инженерии, коммунального хозяйства, но не в отношении сертификации.

КВАЛИФИКАЦИОННЫЙ СЕРТИФИКАТ

Серия А № 003999

ВСЕУЗНАВАТЕЛЬНАЯ КОМПЕТЕНЦИЯ
АССОЦИАЦИЯ ЭКСПЕРТОВ В ОБЛАСТИ
САМОУПРАВЛЕНИЯ ОБРАЗОВАНИЯ И НАУКИ
АТЭС (АССОЦИАЦИЯ ТЕХНИЧЕСКИХ ЭКСПЕРТОВ В ОБЛАСТИ)



