



УКРАЇНА
ОКП «ІВАНО-ФРАНКІВСЬКЕ ОБЛАСНЕ
БЮРО ТЕХНІЧНОЇ ІНВЕНТАРИЗАЦІЇ

м.Івано-Франківськ, вул. С.Бандери, 77
код ЄДРПОУ 03346064
if.obti@gmail.com

тел. (0342) 52-61-60, 52-62-61 (факс)

Інвентаризаційна справа №

8835

ТЕХНІЧНИЙ ПАСПОРТ

на громадський будинок з господарськими (допоміжними) будівлями та спорудами

Вулиця (провулок, площа) Горькова, № 49,

місто (селище, село) Івано-Франківськ

район _____,

область Івано-Франківська

Замовник технічної інвентаризації або уповноважена ним особа (прізвище, ім'я, по батькові
фізичної особи або найменування юридичної особи)

Паспорт виготовлено станом на

« 07 » 08 2020 року

Керівник суб'єкта господарювання



В. Бегей

(П. І. Б.)

Виконав



(П. І. Б., серія, номер кваліфікаційного сертифіката)

М. Савка

Перевірив



(П. І. Б., серія, номер кваліфікаційного сертифіката)

М. Савка

СХЕМА РОЗТАШУВАННЯ БУДІВЕЛЬ ТА СПОРУД

Вулиця (провулок, площа) Горькова, № 49,

місто (селище, село) Івано-Франківськ,

район _____, область Івано-Франківська


Масштаб 1: _____

ЕКСПЛІКАЦІЯ

до схеми розташування будівель та споруд

Літера або номер за планом	Назва будівель та споруд	Площа земельної ділянки (м ²), у тому числі					Г
		загальна площа	усього під забудовою	під основною будівлею	під господарськими, допоміжними будівлями і спорудами	під двором	
1	2	3	4	5	6	7	
<u>А</u>	<u>Гінеколог. корп.</u>			<u>3801,9</u>			
<u>а</u>	<u>сходи</u>			<u>286,0</u>			
<u>Б</u>	<u>Обл. перитат. центр</u>			<u>1804,1</u>			
<u>б</u>	<u>сходи</u>			<u>87,8</u>			
<u>В</u>	<u>Акушерськ. корп.</u>			<u>1831,4</u>			
<u>в</u>	<u>сходи</u>			<u>150,4</u>			
<u>В'</u>	<u>Господар. блок</u>			<u>511,8</u>			
	<u>Перехід</u>			<u>195,7</u>			
<u>в'</u>	<u>сходи</u>			<u>5,5</u>			
<u>В²</u>	<u>Картоблок</u>			<u>264,0</u>			
<u>в²</u>	<u>сходи</u>			<u>51,6</u>			
<u>Г</u>	<u>Таракі</u>			<u>506,8</u>			
<u>Д</u>	<u>Кеєшнева</u>			<u>66,3</u>			
<u>д</u>	<u>сходи</u>			<u>16,4</u>			
<u>Ж</u>	<u>Традірня</u>			<u>70,6</u>			



Схема
розміщення будівель по вул. Чорновола №49
м. Івано-Франківськ

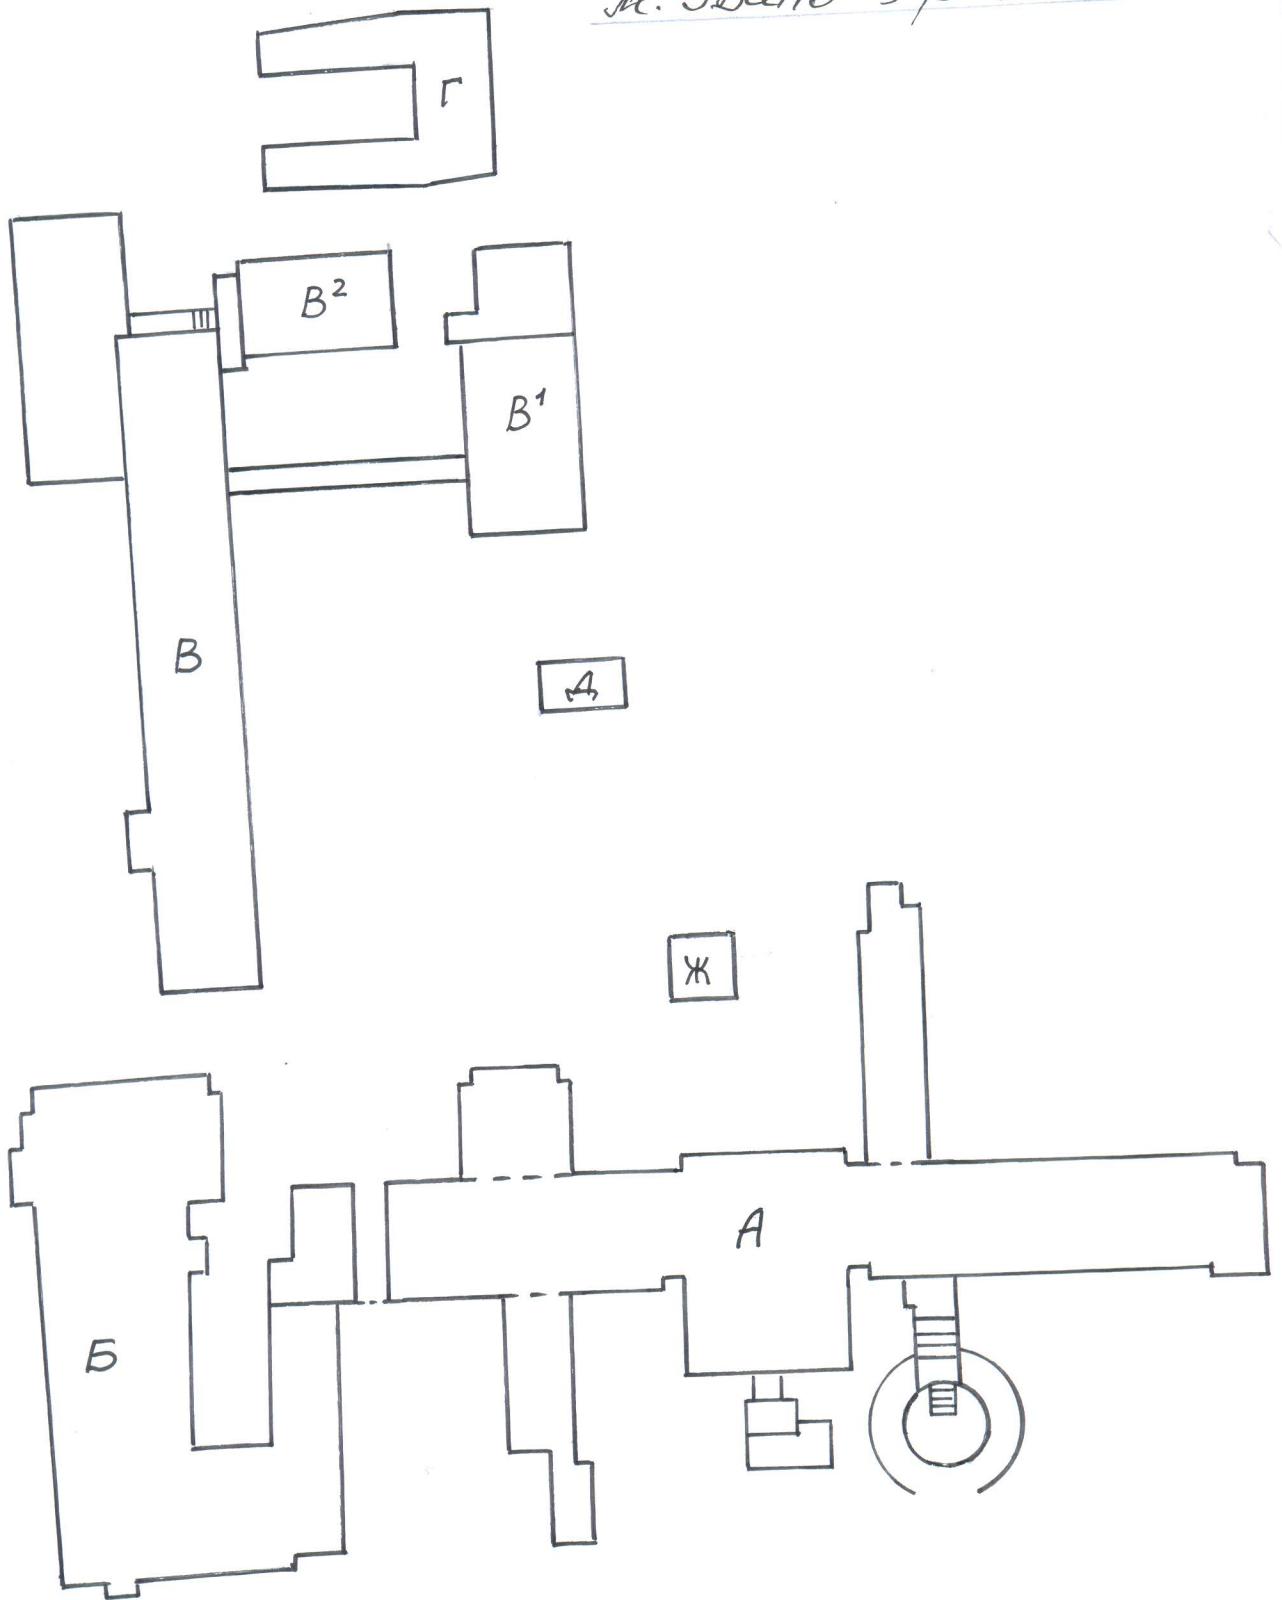

зінкакозичний корпус
 вулиця (примітка, площа) Чорнобола № 49
 місто (селище, село) Звонко - Франківськ

Масштаб 1:100

Звонко - Франківськ

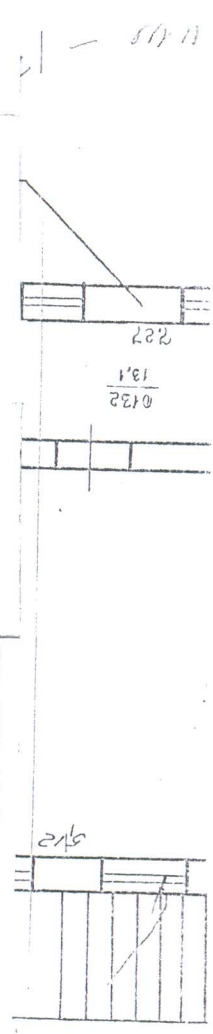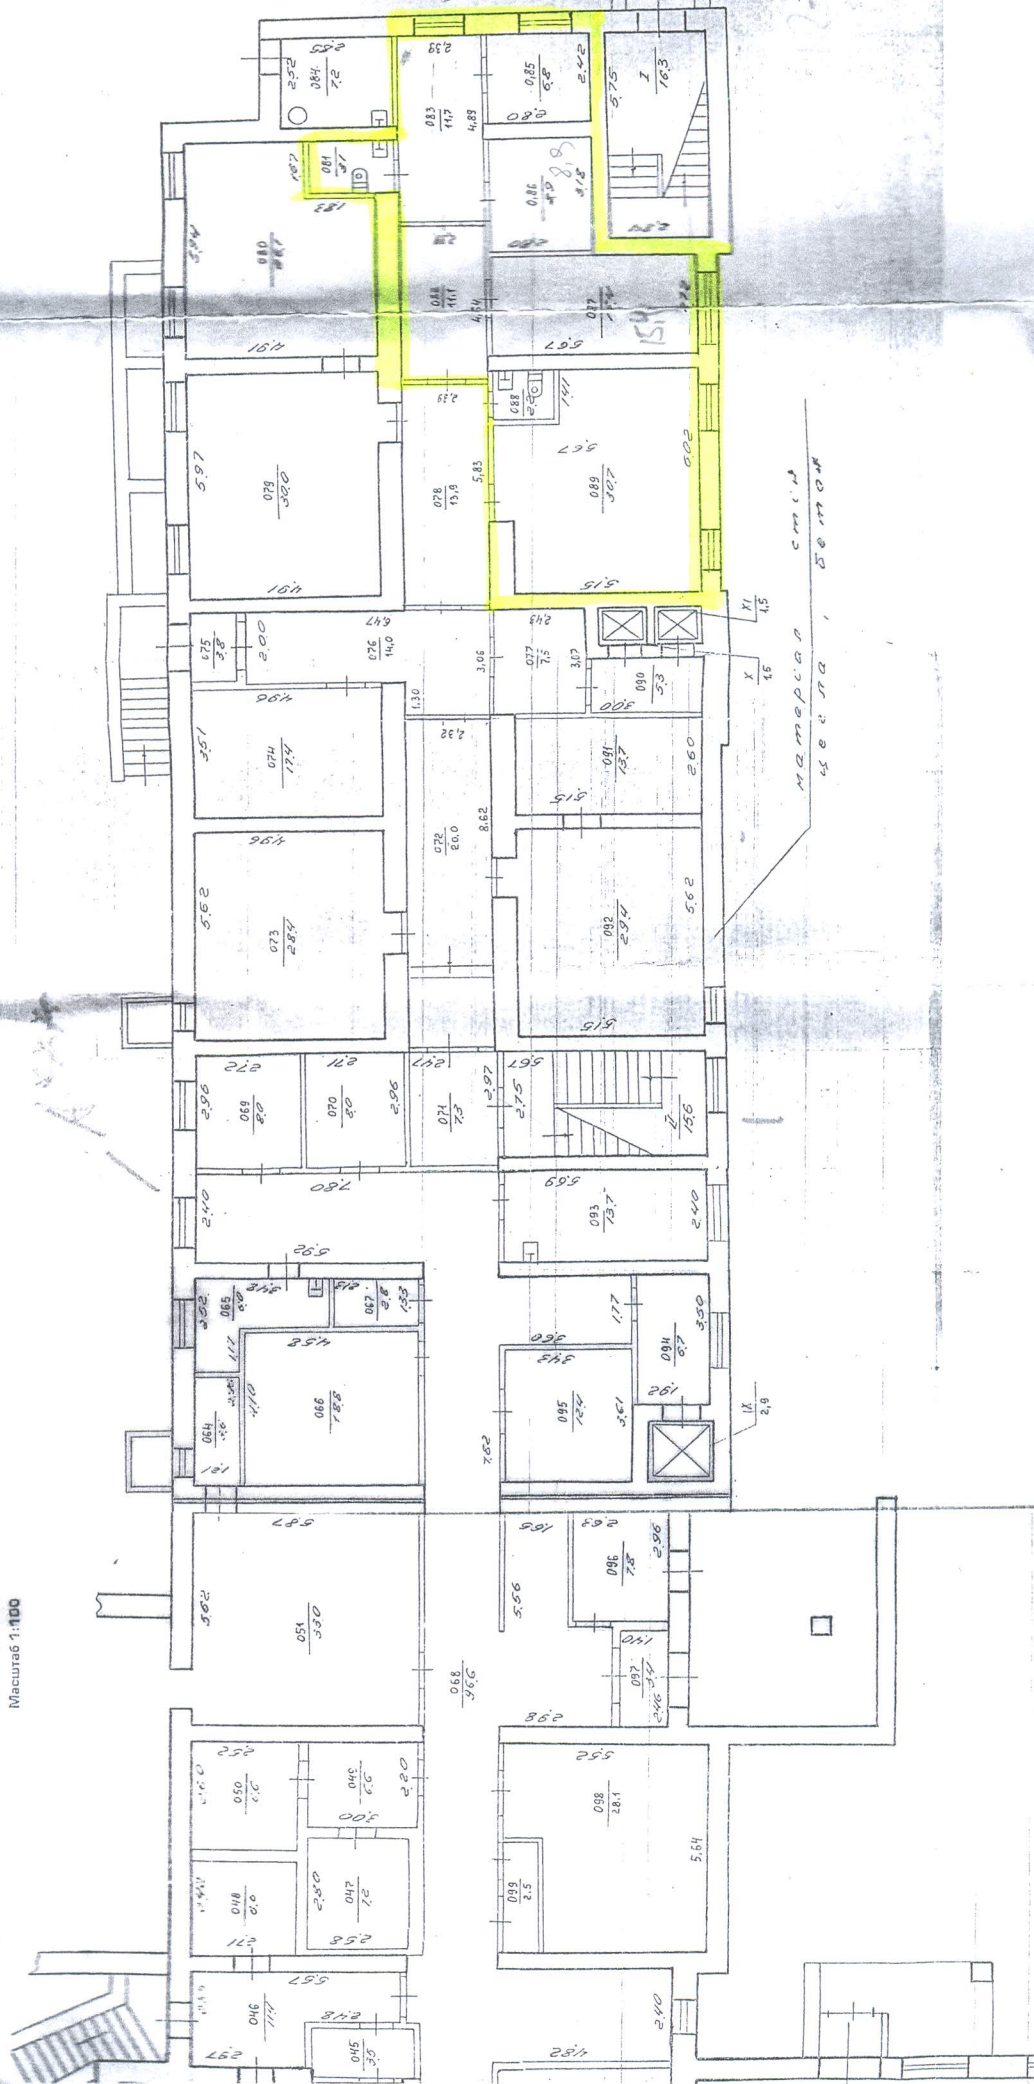

ЕКСПЛІКАЦІЯ

приміщення громадського будинку

вулиця (провулок, площа)

місто (селище, село)

район

область

Чорновола

№ 49

Чвано - Франківськ

Івано - Франківська

Літер за планом	Поверхи	Номери груп приміщень	Номери приміщень	Призначення приміщень	Загальна площа приміщень (підрахована за формулами розрахунку площі) (кв.м.)	Площа приміщень (кв.м.)			Площа літніх приміщень (кв.м.)	Площа приміщень загального користування (кв.м.)	Самовільно збудована, переобладнана площа приміщень (кв.м.)	Примітка
						корисна (сума гр. 8 та 9)	основна (кв.м.)	допоміжна (кв.м.)				
1	2	3	4	5	6	7	8	9	10	11	12	13
А	Цоколь	063	тамбур		3.4			3.4				
		064	коридор		3.6			3.6				
		065	склад		28.4		28.4					
		068	коридор		96.6			96.6				
		069	архів		14.6		14.6					
		071	коридор		8.4			8.4				
		071 ^a	відсобнес приле		3.3			3.3				
		072	коридор		20.0			20.0				
		073	вентильнація		28.4			28.4				
			камера									
		074	камера управл.		17.4			17.4				
		075	тамбур		3.8			3.8				
		076	коридор		14.0			14.0				
		077	коридор		7.5			7.5				
		078	коридор		13.9			13.9				
		079	архів		30.0		30.0					
		080	архів		26.1		26.1					
		081	санвузол		3.1			3.1				
		082	коридор		11.1			11.1				
		083	коридор		11.7			11.7				
		084	санітєва		7.2			7.2				
			камера									
		085	кладова		6.8			6.8				
		086	кладова		8.9			8.9				
		087	чектр. більєва		15.4		15.4					
		088	туалет		2.2			2.2				
		089	кільнята		30.7		30.7					
			санітарної									
			чистки одягу									
		090	тамбур шляху		5.3			5.3				

07 08' 2020р

421.8

145.2 276.6

III	спілкування	реконструкції	фундамент	стіни	покрівля	перекрыття	підлога	сходи	електрика	водопровід	каналізація	газопровід	ліфт	сміттєпровід	вид опалення	висота а (м)	площа основи (забудови) (м²)	О (м)
1	2	3	4	5	6	7	8	9	10	11	12	13	14	15	16	17	18	19
A	Гінекологія 1989	корпус	б/бетн	цегла	шифр метал. проф.	з/бет. панелі	паркет дошки пер.п.	бетон	так	так	так	так			центр	18,0	3801,9	69
a	сходи						бетонні										286,0	
B	Обласний перекатан. центр	1932	цегла з/бет. бл.	цегла	шифр	з/бет. панелі	паркет дошки пер.п.	бетон	так	так	так	так			центр	14,3	1804,1	257
b	сходи						бетонні										87,8	
B'	Анушерецьк. корпус	1980	з/бет. бл.	цегла	шифр	з/бет. панелі	паркет дошки пер.п.	бетон	так	так	так	так			центр	19,4	1831,4	300
b	сходи						бетонні										150,4	
B'	Тосподарск. блок	1980	з/бет. бл.	цегла	шифр	з/бет. панелі	паркет дошки пер.п.	бетон	так	так	так	так			центр	3,55	511,8	181
	Терех'їг		з/бет. бл.	цегла	шифр	з/бет. панелі	бетон		так							2,75	195,7	53
b'	сходи						бетонні										5,5	
B²	Харьблук	1980	з/бет. бл.	цегла	шифр	з/бет. панелі	паркет дошки пер.п.	бетон								4,25	264,0	179
b²	сходи						бетонні										51,6	
T	Таражкі	1995	б/бетн	цегла	шифр	з/бет. панелі	бетон		так							3,10	506,8	166
D	Хиснева	1980	б/бетн	цегла	шифр	з/бет. панелі	бетон									3,70	66,3	24
g	сходи						бетонні										16,4	
Ж	Традиція	1989	б/бетн	цегла	шифр	з/бет. панелі	бетон									4,90	70,6	30

« 07 » 08 2020 року