

Область	Київська	Інвентаризаційна справа	Рестровий №	634-
Район	Басилівський			

ТЕХНІЧНИЙ ПАСПОРТ
на нежитлову будівлю № 6/н літ. "П2"
Вулиця Щорса
село Данилівка

Замовник технічної інвентаризації або уповноважена ним особа (прізвище, ім'я та по батькові фізичної особи або найменування юридичної особи)	Місце проживання, серія і номер паспорта фізичної особи або місцезнаходження, код за ЄДРПОУ юридичної особи
ПВЛІЧНЕ АКЦІОНЕРНЕ ТОВАРИСТВО "КОЖУХІВСЬКЕ"	м. Запоріжжя, вул. Дзержинського буд.84 кв.404 ідентифікаційний код 05477050

Паспорт виготовлено станом на :

" 14 " 02 2020 р.

Керівник суб'єкта господарювання

Сатиренко Н.І.

(підпис, прізвище) М.П.

Виконав: Експерт з інвентаризації нерухомого майна


АЕ 003999

(підпис, прізвище, серія та номер кваліфікаційного сертифіката, М.П.)

68.70

1-2
801.0

72.12

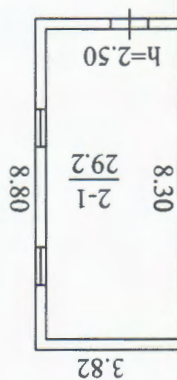

h=2.40

12.02

I поверх

Масштаб 1:200

Данилівка


Щорса

НЕЖИТЛОВОЇ БУДІВЛИ

ПЛАН

вуглиця
село

№ 6/н літ. II2

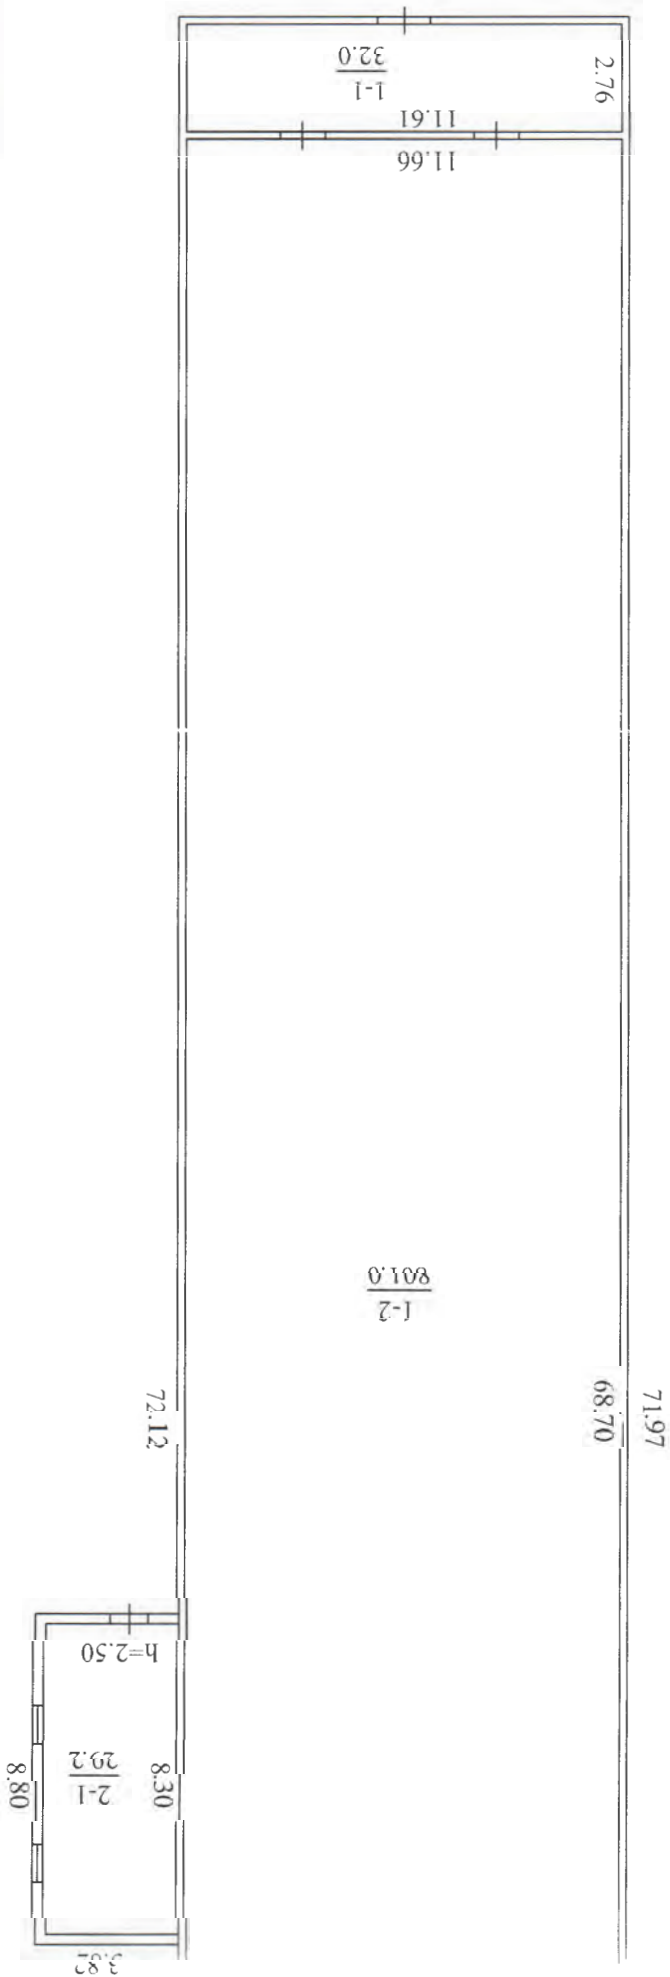

ПЛАН

НЕЖИТЛОВОЇ БУДІВЛИ

Щорса


вулиця

Данилівка

село

Масштаб 1:200

I поверх

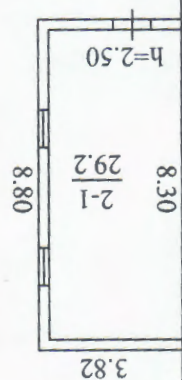

72.12

801.0
1-2

68.70

71.97

h=2.40

12.02

ЕКСПЛІКАЦІЯ

приміщень до плану поверхів нежитлової будівлі

№ 6/н літ. "П2"

Щорса

Данилівка

вулиця

село

літер	1	2	3	4	5	6	7	8	9	10	11	12	13
Поверхи	1	2	3	4	5	6	7	8	9	10	11	12	13
Номери груп приміщень													
Номери приміщень													
Призначення приміщень													
Загальна площа приміщень (підрахована за формулами розрахунку площ) (кв.м)													
Площа приміщень (кв.м)													
Площа літніх приміщень (кв.м)													
Площа приміщень загального користування (кв.м)													
Самостійно збудована, переобладнана площа приміщень (кв.м)													
Примітки													

Разом по будівлі: 862.2

комп'ютерна

штампик

копіюю

Виконав: Експерт з інвентаризації нерухомого майна



Характеристика будинку, господарських будівель та споруд

Літер	Назва об'єкта	Рік побудови	Опис основних конструктивних елементів							Інженерне обладнання				Висота (м)	Площа основи (забудови) (м2)	Об'єм (м3)	Вартість (тис. грн)		
			фундамент	стіни	покрівля	перекриття	підлога	сходи	електрика	водопровід	каналізація	газопровід	вид опалення				Будівельна	Знос, %	Дійсна
1	2	3	4	5	6	7	8	9	10	11	12	13	14	15	16	17	18	19	20
П2	Пташник	1972	бетон	цегла	шифер	-	бетон		так					2.60	898.7	2337			

Виконав: Експерт з інвентаризації нерухомого майна
Сатиренко Н.І.



ВСТАНОВИЛА ГОМАНІСЬКА ОПАНІЗАЦІЯ
 АСОЦІАЦІЇ ЕКСПЕРТІВ ВУНЦЕЛІННОГО МАТЕРІАЛУ
 ГАМОРИ УНІВЕРСИТЕТУ І СОЮЗУ АРХІТЕКТІВ ІНЖЕНЕРІВ
 АТЕС ІАШІНА АРХІТЕКТУРНО-БУДІВЕЛЬНА КОМІСІЯ

№ 003999

КВАЛІФІКАЦІЙНИЙ СЕРТИФІКАТ

визно згідно з виконання окремих видів робіт (послуг),
 пов'язаних зі створенням об'єктів архітектури

Вихідний

Визначено: Катерина Іванівна

продовження професійної атестації, що підтверджує його (її) відповідність кваліфікаційним
 вимогам у сфері діяльності, пов'язаної зі створенням об'єктів архітектури, професійну
 спеціалізацію, необхідну для виконання кваліфікаційних звань.
 Категорія: І. Інженер-проектант нерухомого майна


Кваліфікація: інженер-проектант згідно з рішенням Атестаційної архітектурно-будівельної
 комісії (далі - Комісія) від №

(приміткам) 28.12.2015
 Комісії 28.12.2015 № 57

Зареєстрований у реєстрі атестаційних осіб 28.12.2015 року

Роботи (послуги), пов'язані зі створенням об'єктів архітектури, отримують виконання
 яких визначено кваліфікаційним сертифікатом. Технічна ліцензія

об'єктів нерухомого майна

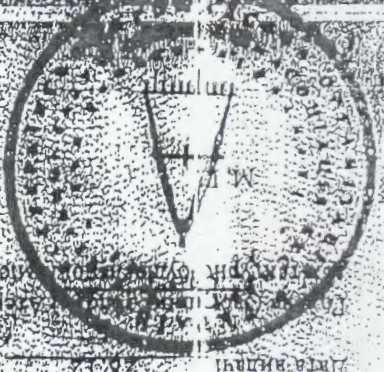

Власник І.М.

[Handwritten signature]

Дата видачі: 28.12.2015 року

Експерт з ідентифікації
№ 3522 першого маїна

(Signature)

