


Технічна характеристика багатоповерхового будинку

Загальні відомості

Серія проекту	_____	Кількість квартир (шт.)	_____
Рік побудови	<u>до 1917</u>	Кількість житлових кімнат (шт.)	_____
Кількість поверхів (шт)	<u>7</u>	Матеріал стін	<u>цегла</u>
Площа зовнішня фрагменту(м ²)	<u>753,9</u>	Будівельна вартість	_____
Об'єм фрагменту будівлі (м ³)	<u>2416</u>	Відсоток зносу	_____
Площа житлового будинку (м ²)	_____	Інвентаризаційна вартість	_____
Житлова площа (м ²)	_____		
Загальна площа фрагменту			
нежитлових приміщень (м ²)	<u>579,6</u>		

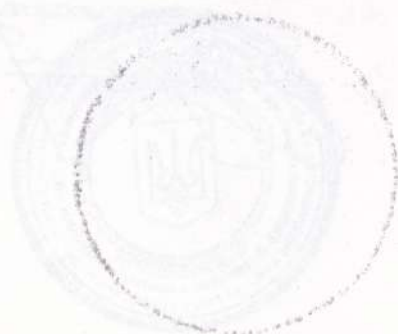

СХЕМАТИЧНИЙ ПЛАН ЗЕМЕЛЬНОЇ ДІЛЯНКИ


квартирного (багатоповерхового) будинку

№ 10 літер «А-7»

майдан _____ Павлівський

місто Харків

масштаб 1: 500

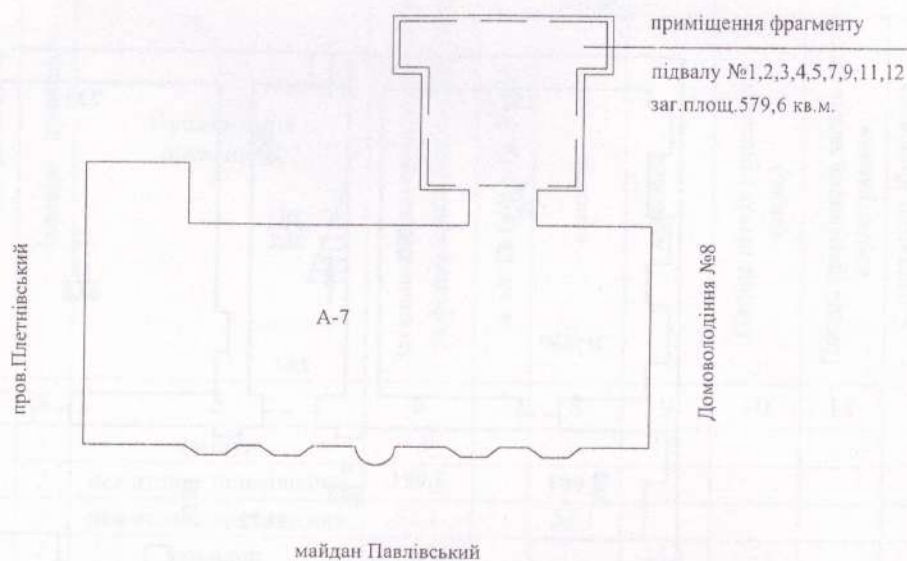

Експлікація							
Літер за планом	Назва будинку, господарських будівель та споруд	Загальна площа	Площа земельної ділянки у, т. ч.			Під зеленими насадженнями	Під дорожним (твердим) покриттям
			Під будинком, господарськими будівлями, та спорудами				
			Усього	Під будинком	Під господ. будівлями та споруд.		
1	2	3	4	5	6	7	8
A-7				9505,7			
розрахункова зовнішня площа приміщень фрагменту підвалу №1,2,3,4,5,7,9,10,11,12							
				753,9			

ПЛАН

квартирного (багатоповерхового) будинку


№ 10 літер «А-7» майдан Павлівський

місто

Харків

Масштаб 1:100

фрагмент підвалу

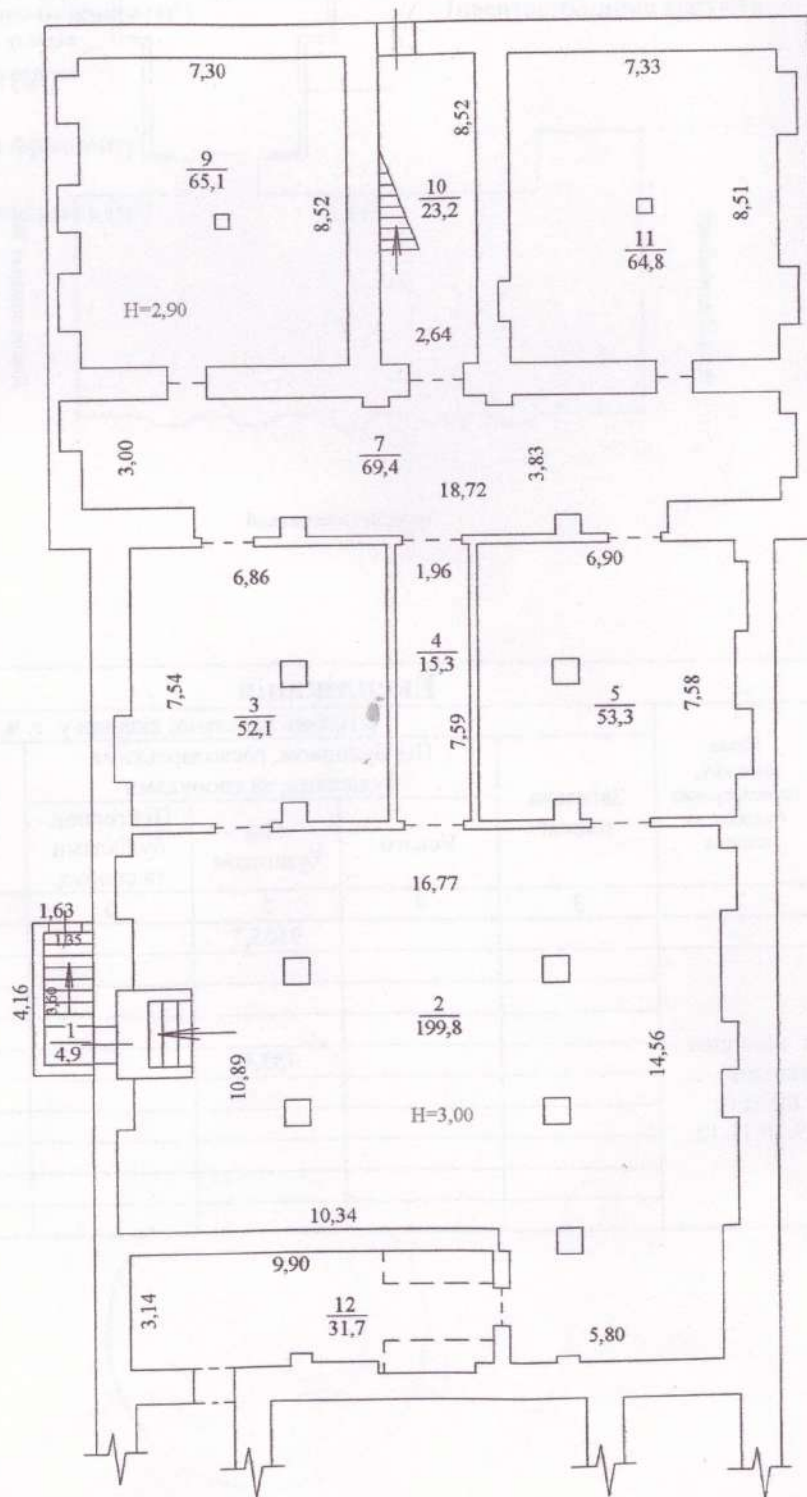

ЕКСПЛІКАЦІЯ

приміщень у квартирному (багатоповерховому) будинку

№ 10 літер «А-7» майдан Павлівський

місто Харків

[illegible]

ТЕХНІЧНА ХАРАКТЕРИСТИКА КОНСТРУКТИВНИХ ЕЛЕМЕНТІВ

Найменування конструктивних елементів	Опис конструктивних елементів	% зносу
1	2	3
Фундамент	цегла	
Стіни	цегла	
Перегородки	цегла	
Перекриття (міжповерхові, надпідвальні, горищні)	з/бетон	
Підлога	бетон	
Покрівля (на суміщених горищних дахах)		
Вікна		
Двері	метал	
Сходи	з/бетон	
Оздоблення зовнішнє		
Оздоблення внутрішнє		

ІНЖЕНЕРНЕ ОБЛАДНАННЯ

[illegible]

Розподіл площі будинку

[illegible]

Розрахункова частка приміщень фрагменту підвалу в літ. «А-7» №1,2,3,4,5,7,9,10,11,12 по співвідношенню до площі усієї будівлі становить:

$$\underline{579,6 \text{ кв.м} : 7667,1 \text{ кв.м.} = 756/10000 \text{ частин}}$$

Інформація щодо загальної площі літ. «А-7» надана за станом на 19.03.1966 р. – дату проведення первинної інвентаризації.

Нежитлові (вбудовані) приміщення

[illegible]