

акт
88

КОМУНАЛЬНЕ ПІДПРИЄМСТВО ЛЬВІВСЬКОЇ ОБЛАСНОЇ РАДИ
“ЧЕРВОНОГРАДСЬКЕ МІЖМІСЬКЕ БЮРО ТЕХНІЧНОЇ ІНВЕНТАРИЗАЦІЇ”

код за ЄДРПОУ 03348652; тел.(03249) 3-81-76; факс (03249) 4-62-53, e-mail:yurustbti@ukr.net

Інвентаризаційна справа № б/н

ТЕХНІЧНИЙ ПАСПОРТ

на будівлю майстерні

Вулиця (провулок, площа) Героїв Небесної Сотні, № 36 "б"

місто (селище, село) Кам'янка-Бузька,

район _____,

область Львівська

Замовник технічної інвентаризації або уповноважена ним особа (прізвище, ім'я, по батькові фізичної особи або найменування юридичної особи)

Комунальне підприємство “Кам'янкаводоканал”

Паспорт виготовлено станом на


"06" 08 2019 року

Керівник суб'єкта господарювання


(підпис)


Тарубога Т.М.
(П. І. Б.)

Виконав

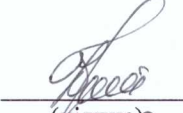
(підпис)

Кравець А.С. АС 1002958 Вр 0.11.2013р рн 2037
(П. І. Б., серія, номер кваліфікаційного сертифіката)

Перевірив

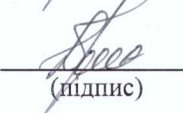

(підпис)

Кравець А.С. АС 1002958 Вр 0.11.2013р рн 2037
(П. І. Б., серія, номер кваліфікаційного сертифіката)

Примітка. Дані технічного паспорта актуальні протягом одного року з дати проведення технічної інвентаризації.

СХЕМА РОЗТАШУВАННЯ БУДІВЕЛЬ ТА СПОРУД

Вулиця (провулок, площа) Героїв Небесної Сотні, № 36"б",
місто (селище, село) Кам'янка-Бузька,
 район , область Львівська

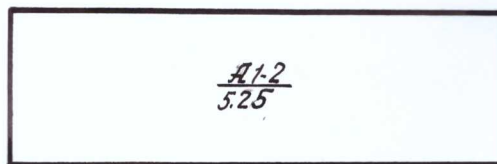


№ 36" б "

Вул. Героїв Небесної Сотні

Експлікація до схеми розташування будівель та споруд							
Літер або номер за планом	Назва будівель та споруд	Площа земельної ділянки (м ²), у т.ч.					
		загальна площа				під двором	Примітка
			усього під забудовою	під основною будівлею	під госп., допоміжними будівлями та спорудами		
1	2	3	4	5	6	7	8
A-2	Будівля майстерні			523,9			

1 поверх

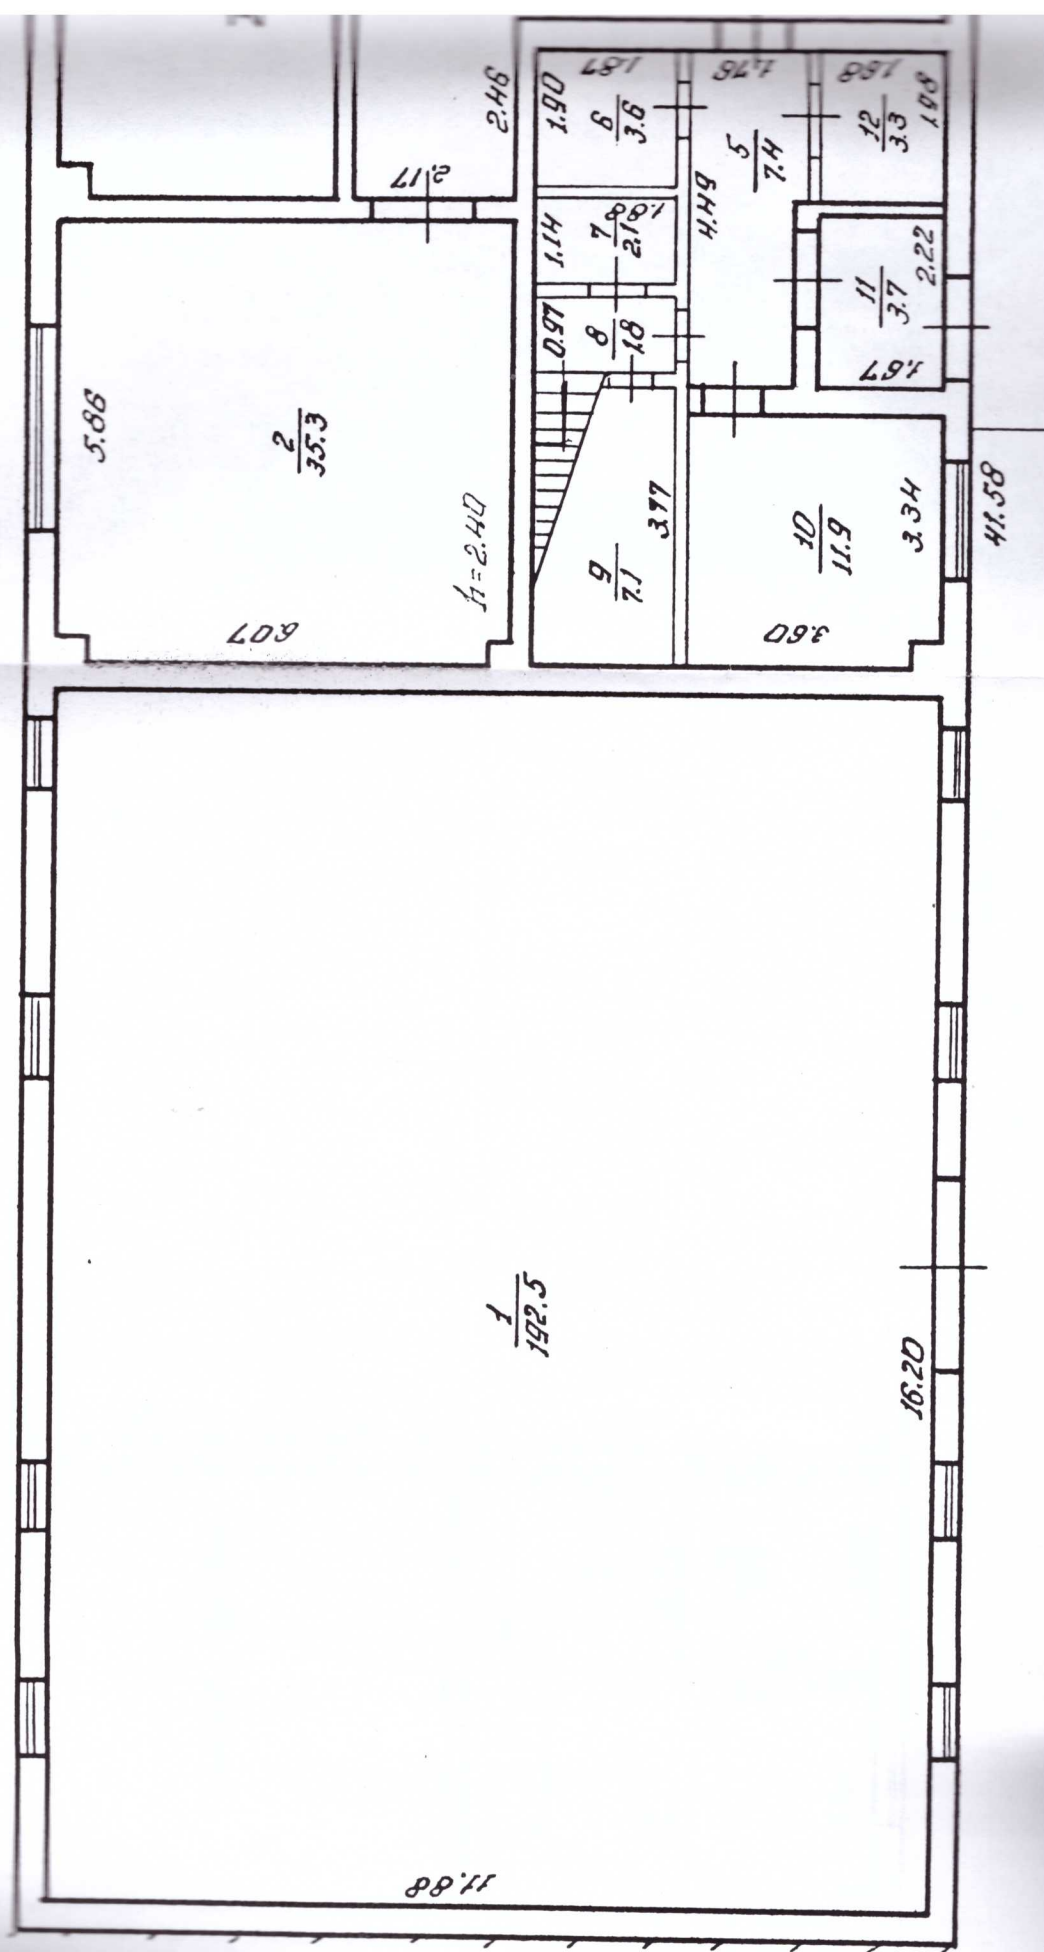

[illegible]

41.58

Hand-drawn floor plan of a building. The plan shows several rooms and corridors with dimensions and labels.

Rooms and Dimensions:

- Top left room: 5.73 (width), 17 (height), 20.9 (diagonal), 3.67 (corner dimension).
- Top middle room: 1.95 (width), 18 (height), 3.4 (diagonal), 1.75 (corner dimension).
- Top right room: 2.25 (width), 15 (height), 13.3 (diagonal), 5.92 (corner dimension).
- Bottom left room: 13 (width), 21.7 (height), 3.85 (corner dimension).
- Bottom middle room: 14 (width), 9.7 (height), 3.72 (diagonal), 2.60 (corner dimension).
- Bottom right room: 3.20 (width), 2.60 (height).

Labels:

- верхнее свитло (top light) - located in the top left room.
- дверное свитло (door light) - located in the top middle room.

Other Features:

- A staircase is shown in the bottom left room.
- Corridors and doorways are indicated by lines and small rectangles.

Стіни і перегородки - цегляні.

ПЛАН

Будівлі майстерні

Вулиця (провулок, площа) Героїв Небесної Сотні, № 36"б",
місто (селище, село) Кам'янка-Бузька,
район _____, область Львівська

Масштаб 1: 100

приміщень будівлі майстерні

Лі- тера	Поверх	Номери відокре- млених груп приміще- нь	Номери примі- щень	Призначення приміщень	Заг. площа примі- щень, підрахова- на за формула- ми розрахунк у площ (м ²)	Площа (м ²)				примі- ка
						основна	допоміж- на	літніх неопалюв- альних приміщен- ь	площа приміщен- ь заг.корис- тування	
1	2	3	4	5	6	7	8	9	10	11
A-2	I	1	1	склад- майстерня	192,5	192,5				
			2	майстерня	35,3	35,3				
			3	приміщення	20,9	20,9				
			4	майстерня	174,1	174,1				
			5	коридор	7,4		7,4			
			6	кладова	3,6		3,6			
			7	кладова	2,1		2,1			
			8	коридор	1,8		1,8			
			9	кладова	7,1		7,1			
			10	приміщення	11,9	11,9				
			11	коридор	3,7		3,7			
			12	кладова	3,3		3,3			
				Всього по 1-му поверсі:	463,7		434,7	29,0		
	II		13	приміщення	21,7	21,7				
			14	кладова	9,7		9,7			
			15	роздягальня	13,3	13,3				
			16	кладова	3,4		3,4			
			17	приміщення	20,9	20,9				
				Всього по 2-му поверсі:	69,0	55,9	13,1			
				Всього по будівлі:	532,7	490,6	42,1			

будівлі майстерні

[illegible]

06 08 2019 року

Состав: Грекова С.А.

Промислова і сільськогосподарська продукція ()

Директор КІП ДЮР

Смак

І.М.Парубок

