



ХМЕЛЬНИЦЬКЕ БЮРО ТЕХНІЧНОЇ ІНВЕНТАРИЗАЦІЇ

код за ЄДРПОУ 03356000, тел. (0382)794904, e-mail: bti_khm@yahoo.com

Інвентаризаційна справа №:

б/н

ТЕХНІЧНИЙ ПАСПОРТ на нежитлове приміщення

Вулиця *Пороскурівського підпілля, буд. № 203,*
місто *Хмельницький,*
район
область *Хмельницька*

Замовник технічної інвентаризації або уповноважена ним особа (прізвище, ім'я, по батькові
фізичної особи або найменування юридичної особи)

**МІСЬКИЙ ЦЕНТР ПО РОБОТІ З ДІТЬМИ ТА ПІДЛІТКАМИ
ЗА МІСЦЕМ ПРОЖИВАННЯ**

Паспорт виготовлено станом на
27 травня 2021р.

Начальник БТІ

підпис

Р. Поліщук

Виконав

М. Каменяр

Перевірів


Сертифікат серія АЕ №004211 №3998

А. Івашков


Примітка.

Дані технічного паспорта актуальні протягом одного року з дати проведення технічної інвентаризації.

Поверховий план
М 1:100 Перший поверх

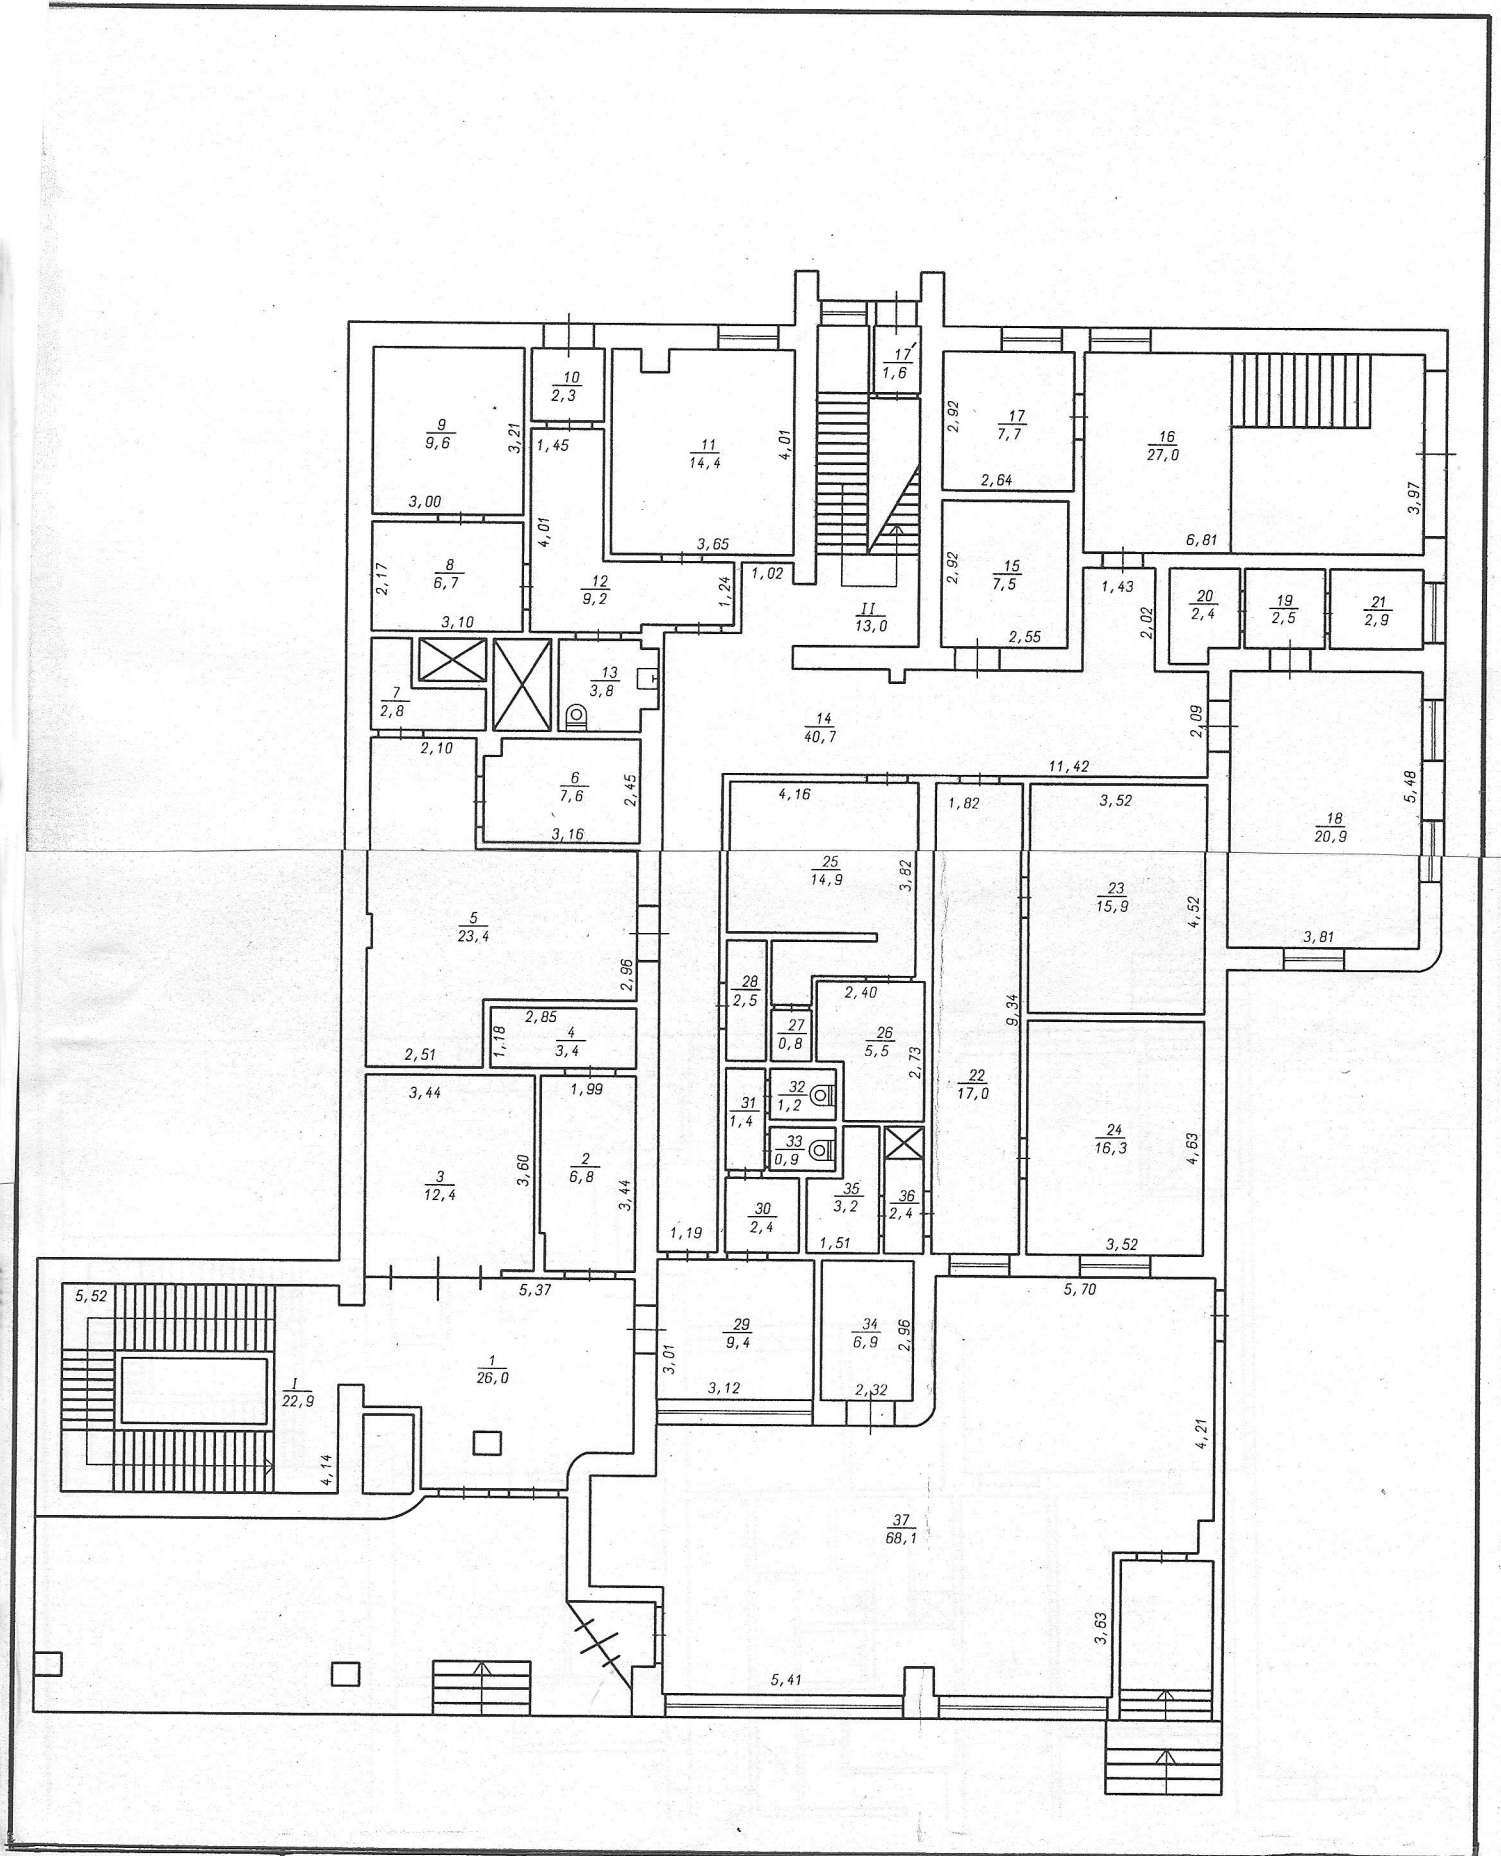


Поверховый план

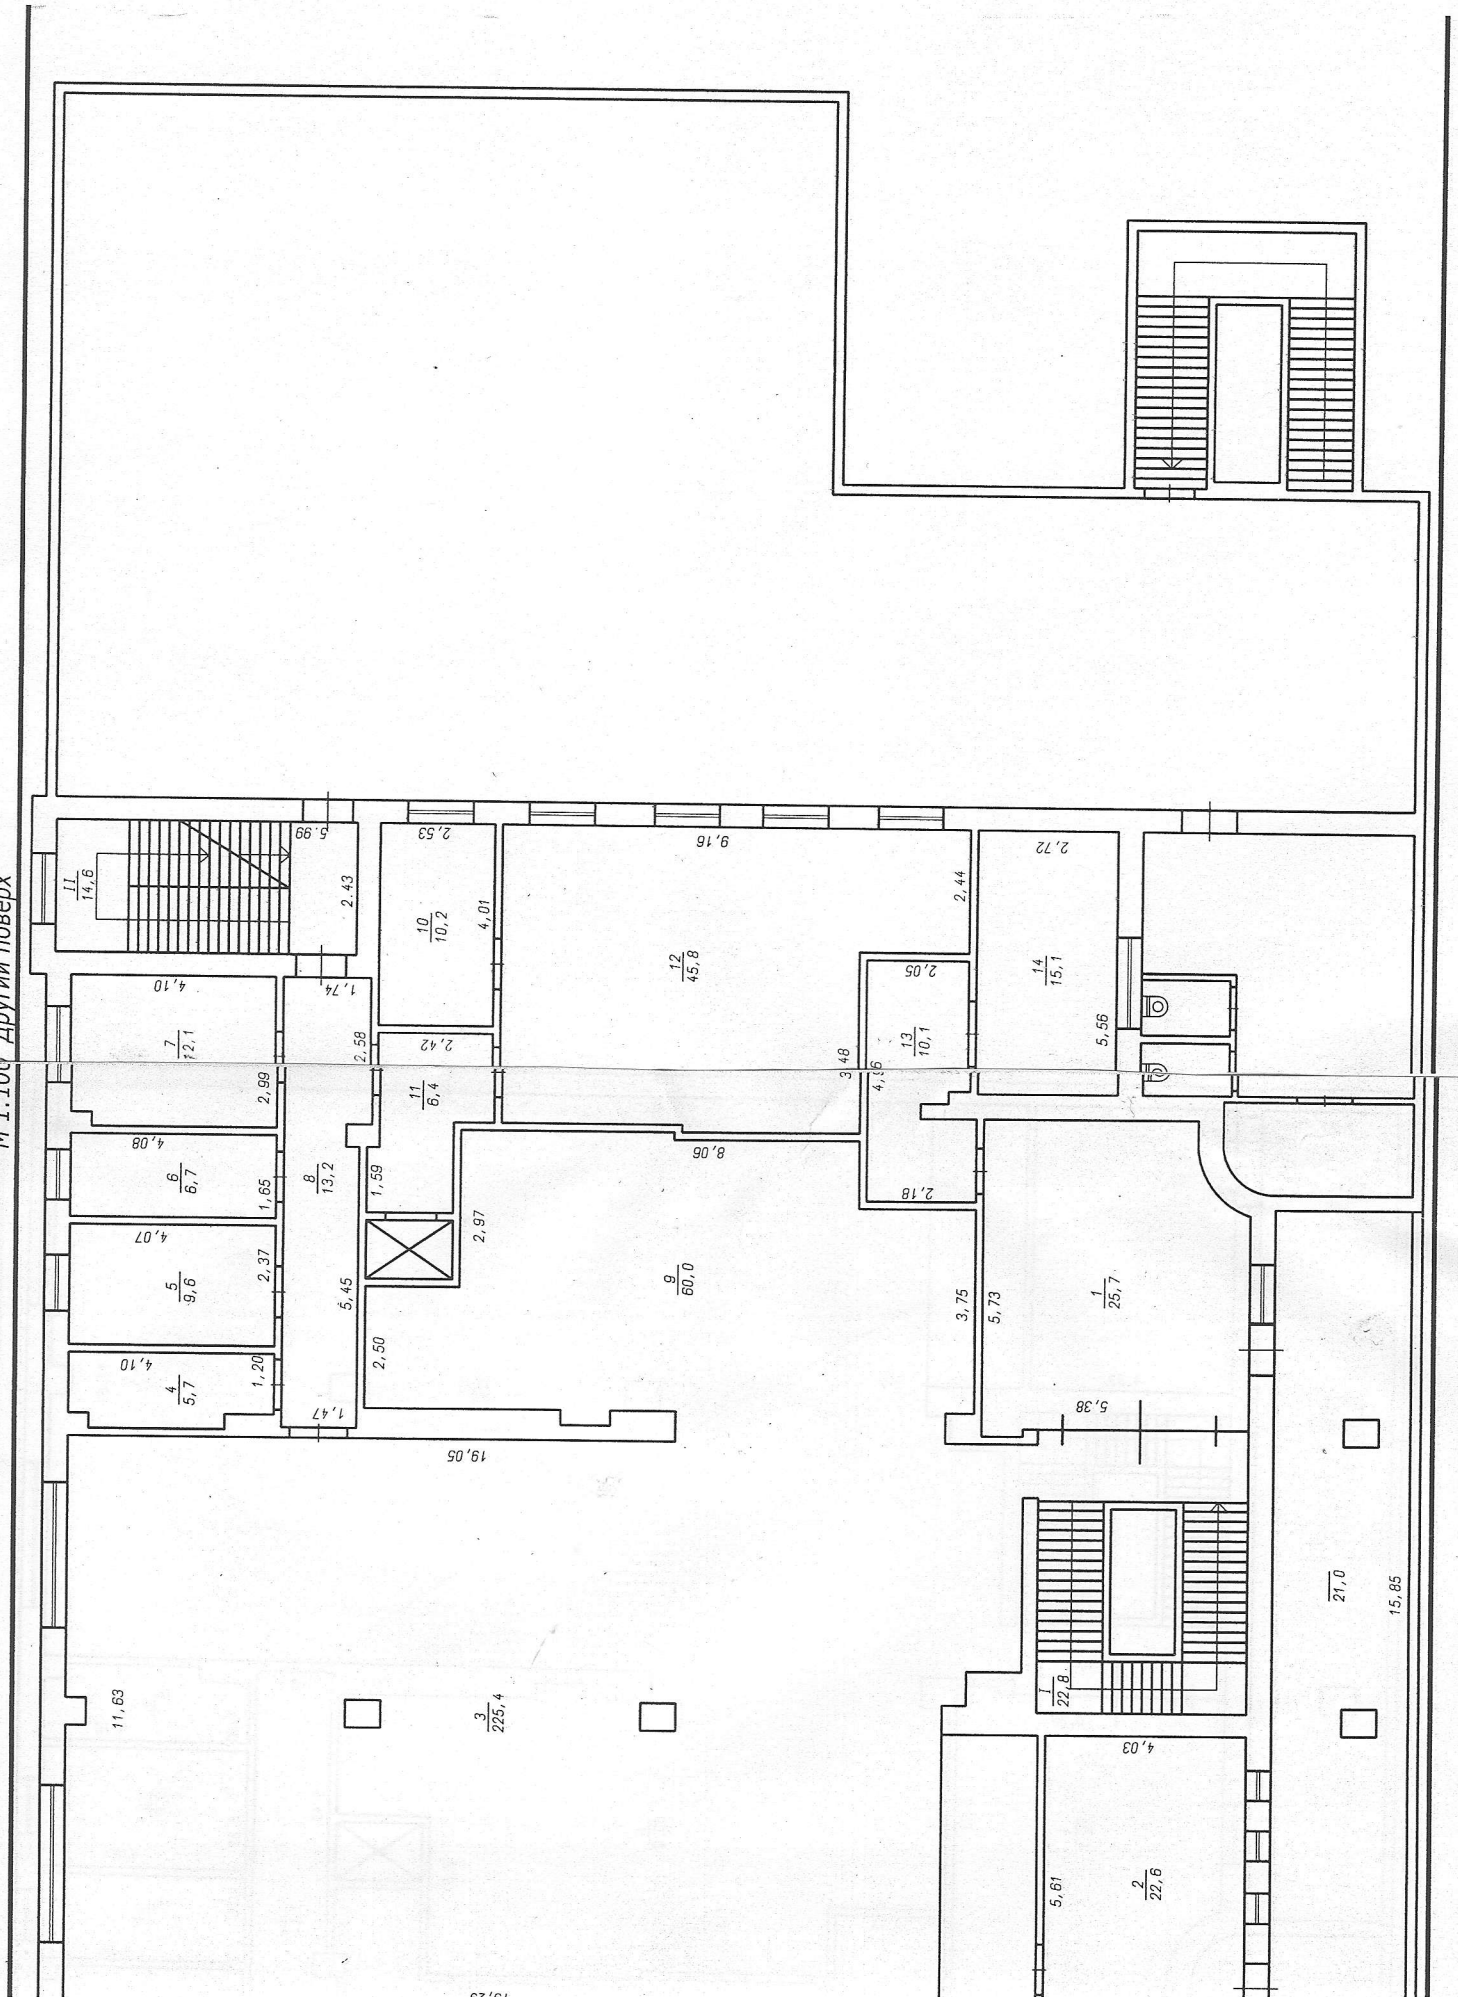

M 1:100

Технічний поверх

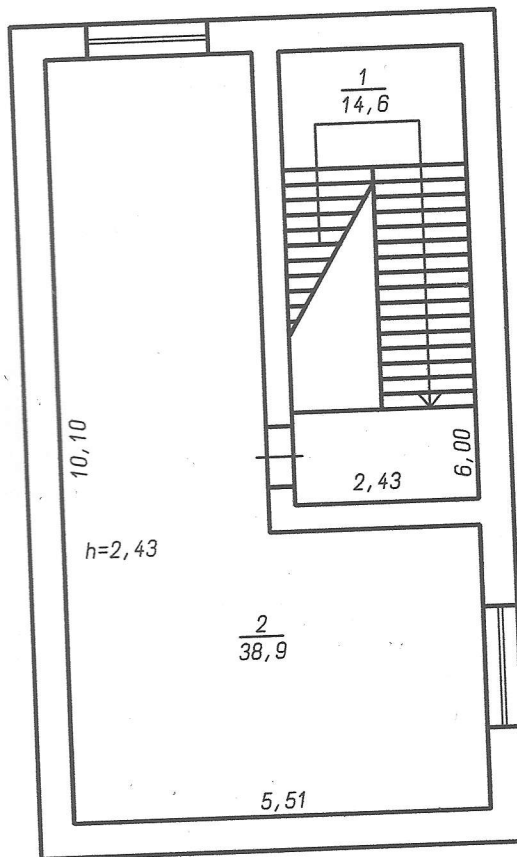

ЕКСПЛІКАЦІЯ

приміщень будинку квартирного типу (гуртожитку)

ітера	Поверхи (починаючи з підвалу)	Номери квартир, блоків, відокремлених груп нежитлових приміщень	Номери приміщень	Призначення приміщень	Загальна площа приміщень (підрахована за формулами розрахунку площ) (кв. м)	Площа (кв.м.)						літніх, неопалюваних приміщень	допоміжних приміщень (загального користування)
						житлових приміщень			нежитлових приміщень				
						загальна	житлова	допоміжна (підсобна)	загальна	основна	допоміжна (підсобна)		
1	2	3	4	5	6	7	8	9	10	11	12	13	14
A-2	1		1	коридор	26,0								
			2	приміщення	6,8								
			3	гардероб	12,4								
			4	приміщення	3,4								
			5	приміщення	23,4								
			6	приміщення	7,6								
			7	кладова	2,8								
			8	склад	6,7								
			9	склад	9,6								
			10	коридор	2,3								
			11	склад	14,4								
			12	коридор	9,2								
			13	санвузол	3,8								
			14	коридор	40,7								
			15	щитова	7,5								
			16	рампа	27,0								
			17	склад	7,7								
			17'	коридор	1,6								
			18	цех	20,9								
			19	коридор	2,5								
			20	кладова	2,4								
			21	кладова	2,9								
			22	коридор	17,0								
			23	кладова	15,9								
			24	приміщення	16,3								
			25	приміщення	14,9								
			26	приміщення	5,5								
			27	туалет	0,8								
			28	кладова	2,5								
			29	приміщення	9,4								
			30	коридор	2,4								
			31	коридор	1,4								
			32	туалет	1,2								
			33	туалет	0,9								
			34	приміщення	6,9								
			35	приміщення	3,2								
			36	приміщення	2,4								
			37	бар	68,1								
			I	сходова	22,9								
			II	сходова	13,0								

ХАРАКТЕРИСТИКА

[illegible]