



План 1 этажа
M 1:200

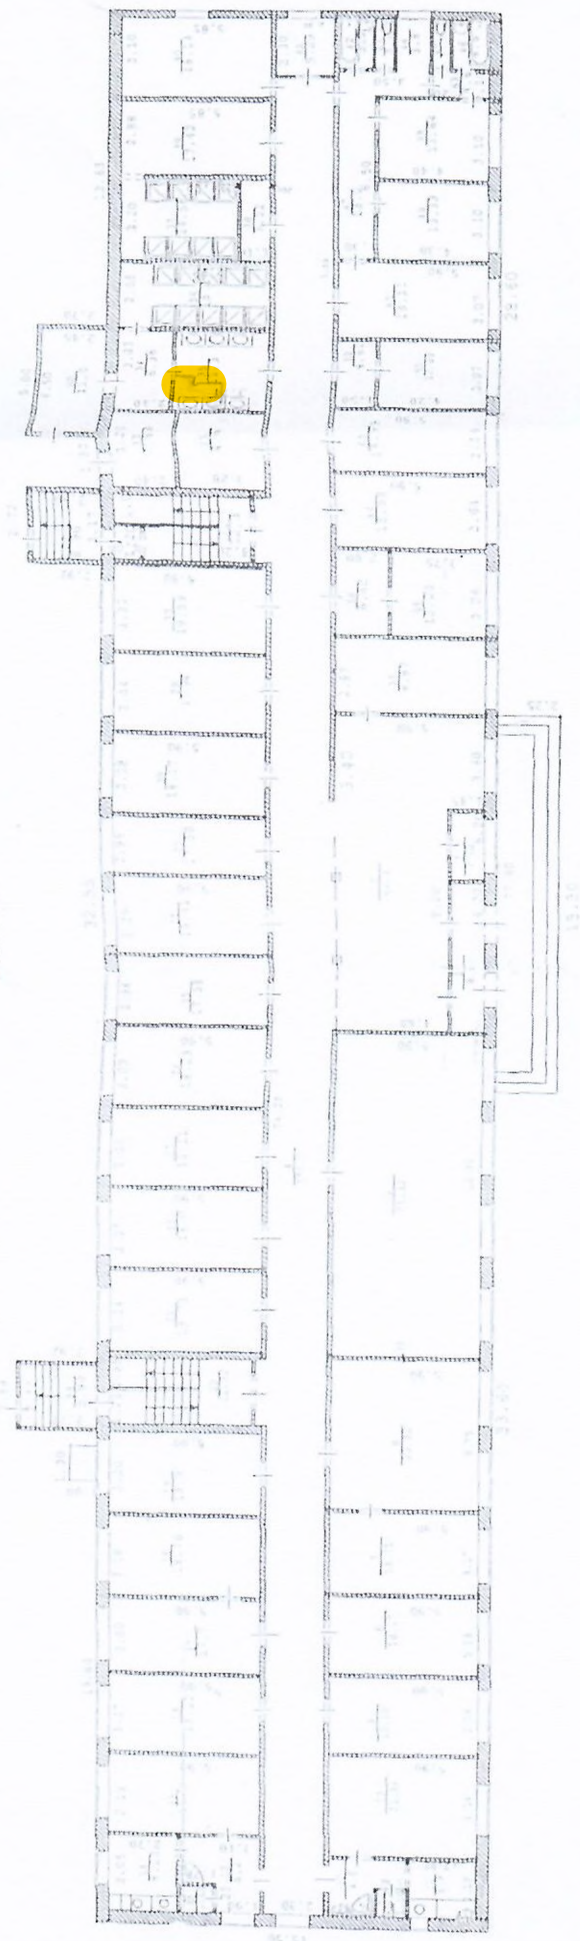

Подвал
M 1:100

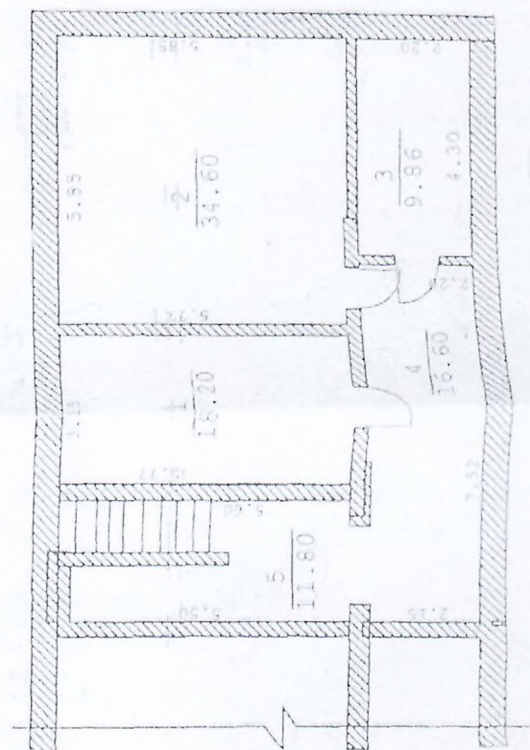

Дата 20.03.2015г.
Выполнил: *С.П.П.* / Писутвич Н.Г.
Проверил: *С.П.П.* / Писутвич Н.Г.