

ТОВ "Землевпорядне агентство"
Ідентифікаційний код 38115701, м.Васильків

Область Київська

Інвентаризаційна
справа №

280420/17-2

Район Білоцерківський

Реєстровий №

0440

ТЕХНІЧНИЙ ПАСПОРТ

НЕЖИТЛОВОГО ПРИМІЩЕННЯ, ПОПРАВСЬКЕ НАВЧАЛЬНО-ВИХОВНЕ
ОБ'ЄДНАННЯ "ЗАГАЛЬНООСВІТНЯ ШКОЛА І-ІІІ СТУПЕНІВ - ДИТЯЧИЙ
САДОК"

вулиця (провулок, площа) Прозорівська буд.4

місто (село, селище) Поправка

Замовник технічної інвентаризації або уповноважена ним особа (прізвище, ім'я та по батькові фізичної особи або найменування юридичної особи)	Місце проживання, серія і номер паспорта фізичної особи або місцезнаходження, код за ЄДРПОУ юридичної особи
Відділ з управління комунальним майном Білоцерківської районної ради	Код ЄДРПОУ:34019145

Паспорт виготовлено станом на:
"16" квітня 2020 року

Виконав:

Сисков В.Є.

(підпис, прізвище)

ТОВ "Землевпорядне агентство"

Директор

Рижкіна О.С.

(підпис, прізвище)

Ідн.код 38115701


ПЛАН НЕЖИТЛОВОГО ПРИМІЩЕННЯ, ПОПРАВСЬКЕ НАВЧАЛЬНО-ВИХОВНЕ ОБ'ЄДНАННЯ
"ЗАГАЛЬНООСВІТНЯ ШКОЛА І-ІІІ СТУПЕНІВ - ДІТЯЧИЙ САДОК"

вулиця (провулок, площа) Прозорівська буд. 4 літ. А

місто (село, селище) Поправка

Масштаб 1:200

1 поверх літера А

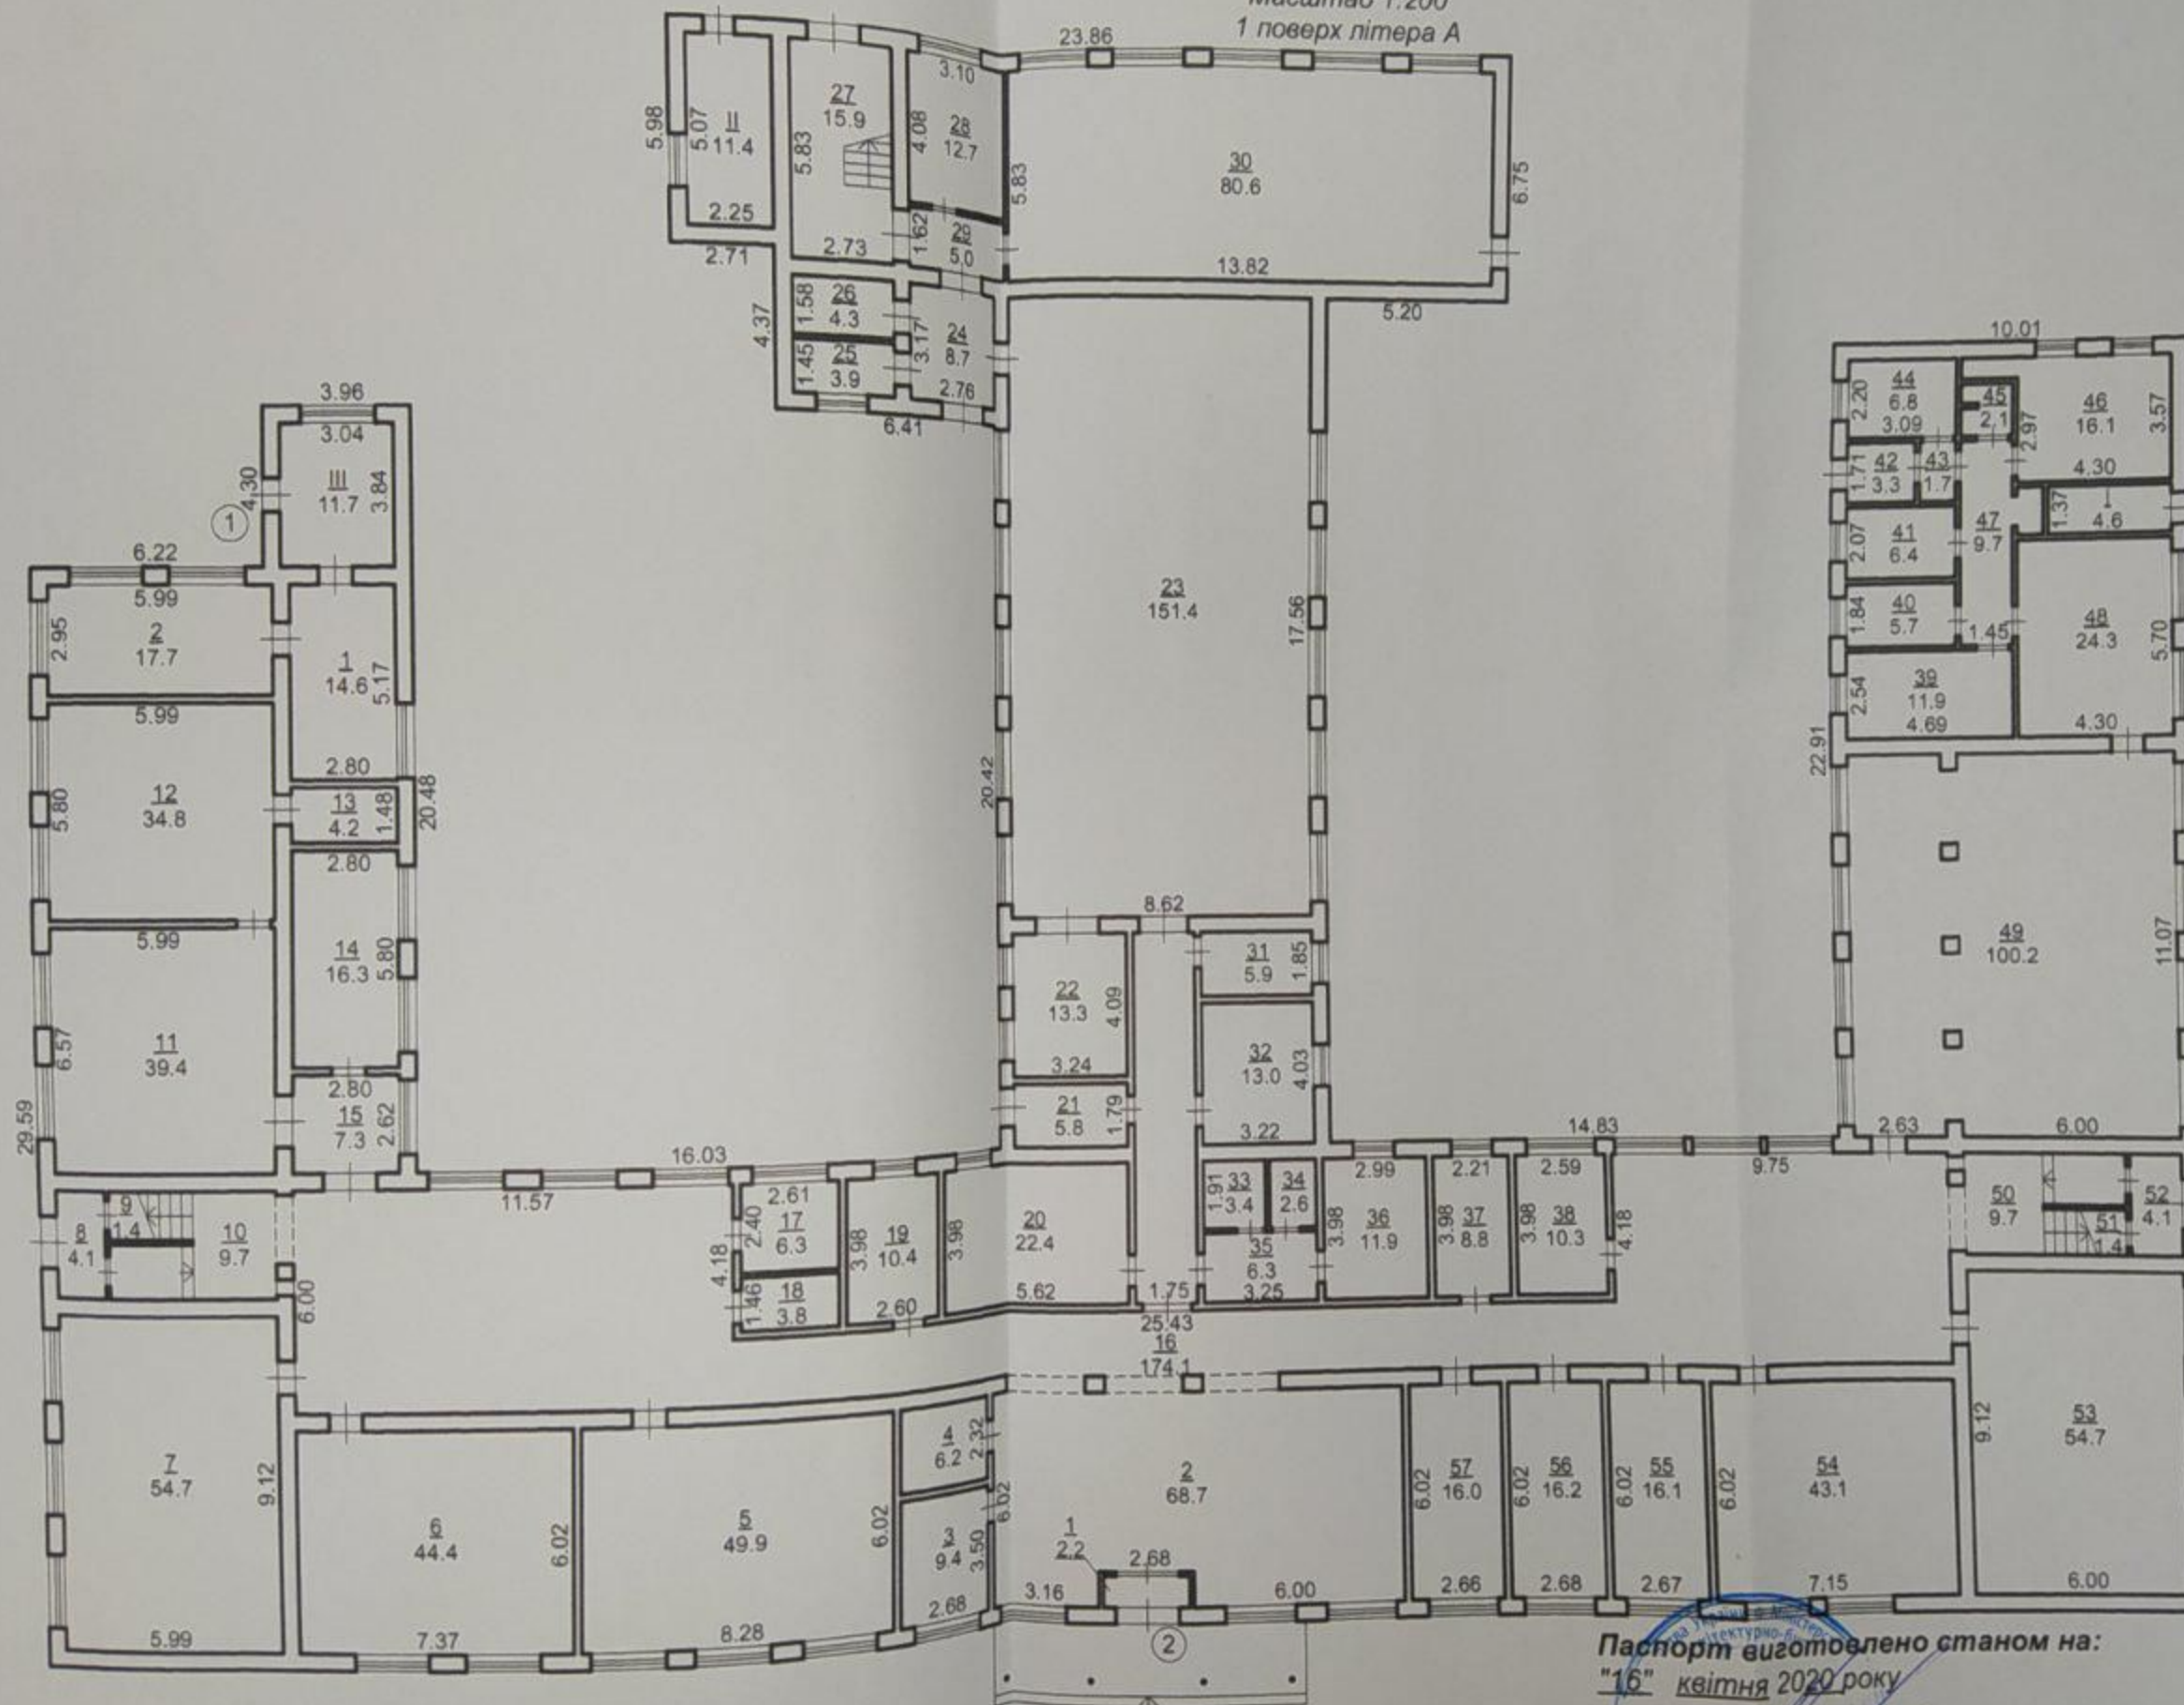

Паспорт виготовлено станом на:
"16" квітня 2020 року

Виконав: Сисков В.Є.

Кваліфікаційний сертифікат
АА № 002756

ТОВ "Землепорядне агенство"

Директор Рижкіна
(підпис, прізвище)

Ідн.код 38115701


ПЛАН НЕЖИТЛОВОГО ПРИМІЩЕННЯ, ПОПРАВСЬКЕ НАВЧАЛЬНО-ВИХОВНЕ ОБ'ЄДНАННЯ
"ЗАГАЛЬНООСВІТНЯ ШКОЛА І-ІІІ СТУПЕНІВ - ДИТЯЧИЙ САДОК"

вулиця (провулок, площа) Прозорівська буд. 4 літ. А

місто (село, селище) Поправка

Масштаб 1:200

2 поверх літера А

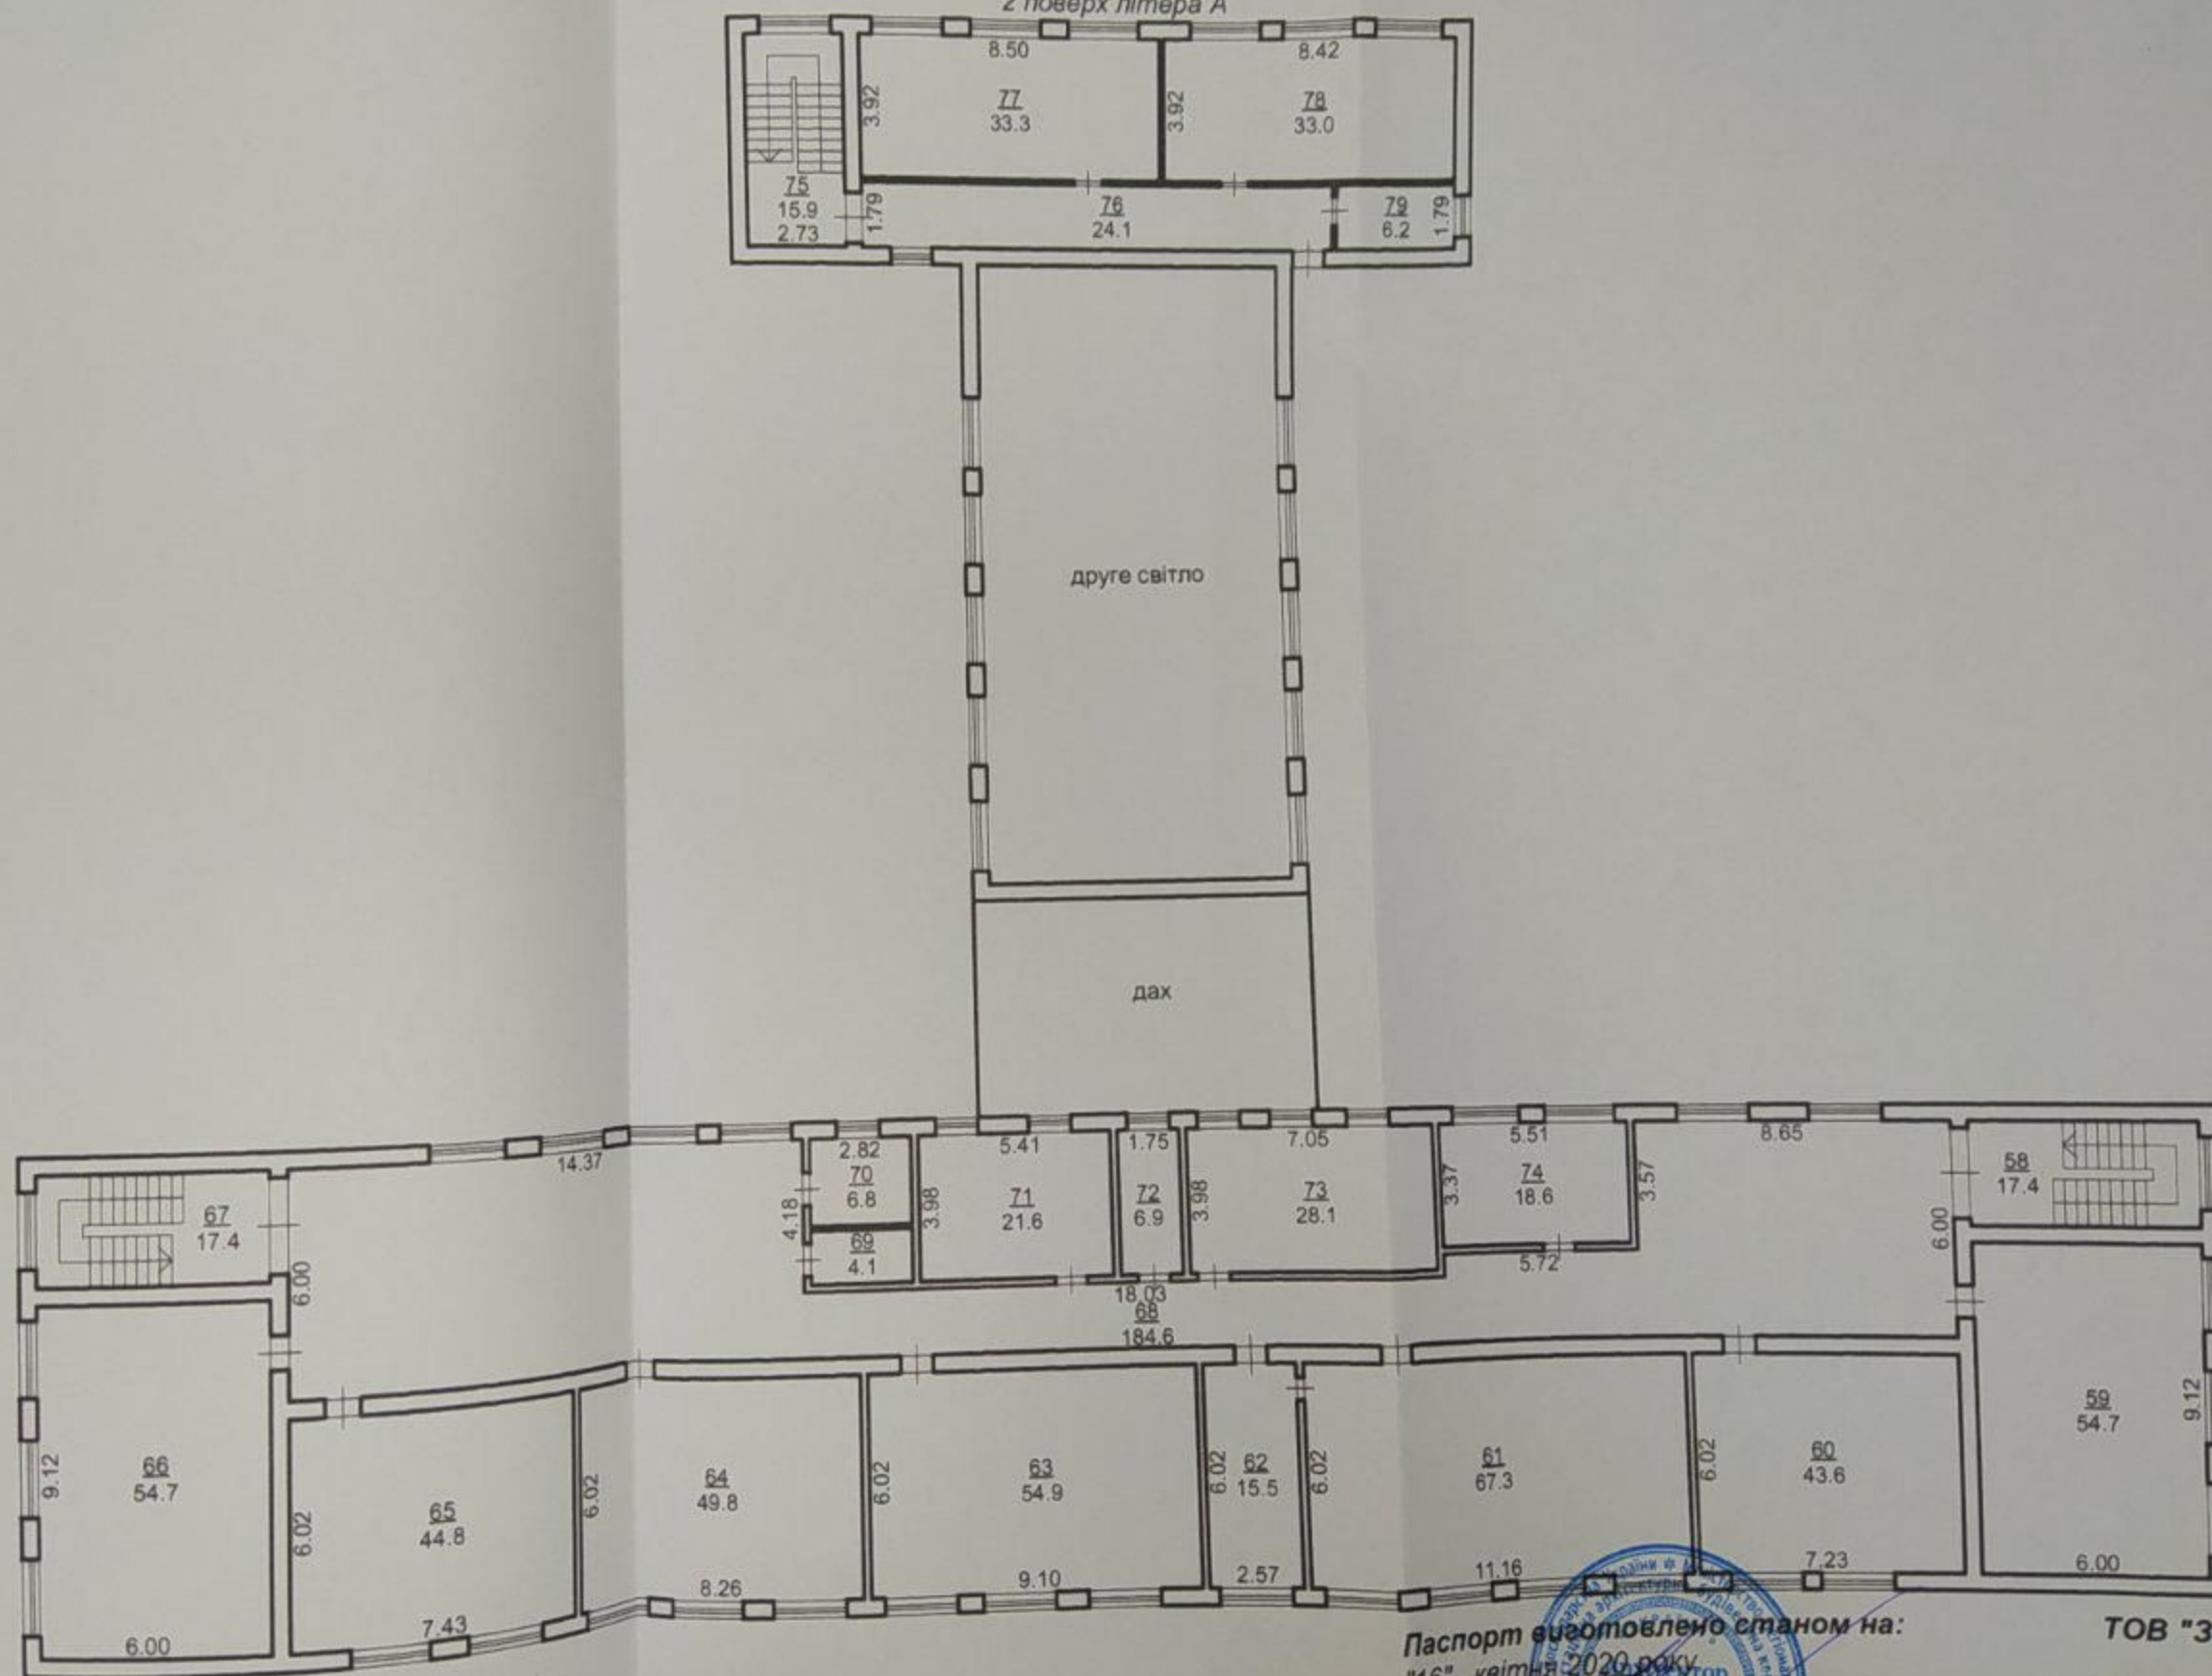

Паспорт виготовлено станом на:
"16" квітня 2020 року

Виконав: Сисков В.Є.

Кваліфікаційний сертифікат
АА № 002756

ТОВ "Землепорядне агенство"

Директор Рижків

Ідн.код 38115701

ХАРАКТЕРИСТИКА НЕЖИТЛОВОГО ПРИМІЩЕННЯ, ПОПРАВСЬКЕ НАВЧАЛЬНО-ВИХОВАННЯ ДІТЕЙ

[illegible]

Паспорт виготовлено станом на:
"16" квітня 2020 року

ТОВ "Землевпорядне агентство"

Директор **Рижкіна О.С.**
(підпис, прізвище)

Идн.код 38415701

Виконав:  Сисков В.Є.

Кваліфікаційний сертифікат
AA № 002756



ЕКСПЛІКАЦІЯ

ПРИМІЩЕНЬ ДО ПЛАНУ НЕЖИТЛОВОГО ПРИМІЩЕННЯ,
ПОПРАВСЬКЕ НАВЧАЛЬНО-ВИХОВНЕ ОБ'ЄДНАННЯ "ЗАГАЛЬНООСВІТНЯ ШКОЛА І-ІІІ СТУПЕНІВ - ДИТЯЧИЙ САДОК"
вулиця (провулок, площа) Прозорівська буд. 4 літ. А
місто (село, селище) Поправка

Літера А

Літер	Поверхи	Номери квартир	Номери приміщень	Призначення приміщень	Загальна площа приміщень (підрахована за формулами розрахунку площ) кв.м.	Площа приміщень (кв. м.)			Площа літніх приміщень (кв.м.)	Площа приміщень загального користування (кв.м.)	Самостійно збудована, переобладнана площа приміщень (кв.м.)	Примітки
						загальна (сума гр. 8 та 9)	основна	допоміжна				
1	2	3	4	5	6	7	8	9	10	11	12	13
A	1	1	I	Кладова	4.6			4.6				
			II	Котельня	11.4			11.4				
			III	Веранда	11.7			11.7				
			1	Коридор	14.6			14.6				
			2	Класна кімната	17.7		17.7					
		2	1	Тамбур	2.2			2.2				
			2	Вестибюль	68.7			68.7				
			3	Кабінет медсестри	9.4		9.4					
			4	Кабінет завгоспа	6.2		6.2					
			5	Класна кімната	49.9		49.9					
			6	Класна кімната	44.4		44.4					
			7	Класна кімната	54.7		54.7					
			8	Коридор	4.1			4.1				
			9	Кладова	1.4			1.4				
			10	Сходи	9.7			9.7				
			11	Ігрова кімната	39.4		39.4					
			12	Спальня	34.8		34.8					
			13	Санвузол	4.2			4.2				
			14	Кімната для занять	16.3		16.3					
			15	Коридор	7.3			7.3				
			16	Коридор	174.1			174.1				
			17	Електрощитова	6.3			6.3				
			18	Кладова	3.8			3.8				
			19	Бібліотека	10.4		10.4					
			20	Гардеробна	22.4			22.4				
			21	Коридор	5.8			5.8				

Паспорт виготовлено станом на:
"16" квітня 2020 року

Виконав: Сисков В.Є.

Кваліфікаційний сертифікат
АА № 002756

ТОВ "Землевпорядне агентство"

Директор Рижкіна О.С.
(підпис, прізвище)

Ідн.код 38115701

Літер	Поверхи	Номери квартир	Номери приміщень	Призначення приміщень	Загальна площа приміщень (підрахована за формулами розрахунку площ) кв.м.	Площа приміщень (кв. м.)			Площа літніх приміщень (кв.м.)	Площа приміщень загального користування (кв.м.)	Самочинно збудована, переобладнана площа приміщень (кв.м.)	Примітки
						загальна (сума гр. 8 та 9)	основна	допоміжна				
1	2	3	4	5	6	7	8	9	10	11	12	13
А	1	2	22	Кабінет фізрука	13.3		13.3					
			23	Спортзал	151.4		151.4					
			24	Коридор	8.7			8.7				
			25	Складське приміщення	3.9			3.9				
			26	Складське приміщення	4.3			4.3				
			27	Сходи	15.9			15.9				
			28	Майстерня	12.7		12.7					
			29	Коридор	5.0			5.0				
			30	Майстерня	80.6		80.6					
			31	Гардеробна	5.9			5.9				
			32	Класна кімната	13.0		13.0					
			33	Санвузол	3.4			3.4				
			34	Санвузол	2.6			2.6				
			35	Коридор	6.3			6.3				
			36	Санвузол	11.9			11.9				
			37	Кабінет	8.8		8.8					
			38	Кабінет	10.3		10.3					
			39	Мийка	11.9			11.9				
			40	Кладова	5.7			5.7				
			41	Кладова	6.4			6.4				
			42	Коридор	3.3			3.3				
			43	Коридор	1.7			1.7				
			44	Складське приміщення	6.8			6.8				
			45	Кладова	2.1			2.1				
			46	Холодний цех	16.1			16.1				
			47	Коридор	9.7			9.7				
			48	Кухня	24.3		24.3					
			49	Їдальня	100.2		100.2					
			50	Сходи	9.7			9.7				
			51	Кладова	1.4			1.4				

Паспорт виготовлено станом на:
"16" квітня 2019 року

Виконав: Сисков В.Є.

Кваліфікаційний сертифікат
АА № 002756

ТОВ "Землевпорядне агентство"

Директор Рижкіна О.С.
(підпис, прізвище)

Ідн.код 38115701

REDMI NOTE 8T
AI QUAD CAMERA

Літер	Поверхи	Номери квартир	Номери приміщень	Призначення приміщень	Загальна площа приміщень (підрахована за формулами розрахунку площ) кв.м.	Площа приміщень (кв. м.)			Площа літніх приміщень (кв.м.)	Площа приміщень загального користування (кв.м.)	Самостійно збудована, переобладнана площа приміщень (кв.м.)	Примітки
						загальна (сума гр. 8 та 9)	основна	допоміжна				
1	2	3	4	5	6	7	8	9	10	11	12	13
A	1	2	52	Коридор	4.1			4.1				
			53	Класна кімната	54.7		54.7					
			54	Кабінет німецької мови	43.1		43.1					
			55	Класна кімната	16.1		16.1					
			56	Метод.кабінет	16.2		16.2					
			57	Кабінет директора	16.0		16.0					
	2		58	Сходи	17.4			17.4				
			59	Кабінет зарубіжної літ.	54.7		54.7					
			60	Кабінет укр.мови	43.6		43.6					
			61	Кабінет біології	67.3		67.3					
			62	Кабінет	15.5		15.5					
			63	Кабінет математики	54.9		54.9					
			64	Кабінет фізики	49.8		49.8					
			65	Кабінет інформатики	44.8		44.8					
			66	Кабінет історії	54.7		54.7					
			67	Сходи	17.4			17.4				
			68	Коридор	184.6			184.6				
			69	Підсобна	4.1			4.1				
			70	Кабінет психолога	6.8		6.8					
			71	Класна кімната	21.6		21.6					
			72	Кладова	6.9			6.9				
			73	Класна кімната	28.1		28.1					
			74	Учительська	18.6		18.6					
			75	Сходи	15.9			15.9				
			76	Коридор	24.1			24.1				
			77	Класна кімната	33.3		33.3					
			78	Класна кімната	33.0		33.0					
			79	Електрощитова	6.2			6.2				
				Всього:	2146.3	2146.3	1370.6	775.7				

Паспорт виготовлено станом на:
"16" квітня 2019 року

Виконав:  Сисков В.Є.
(підпис, прізвище)

Кваліфікаційний сертифікат
АА № 002756

ТОВ "Землевпорядне агенство"

Директор  Рижкіна О.С.
(підпис, прізвище)

Ідн.код 38115701



7