


поверхів будинку літ."Д"
по вулиці Дідріксона будинок №4
місто Одеса
масштаб - 1:200

ПІДВАЛ

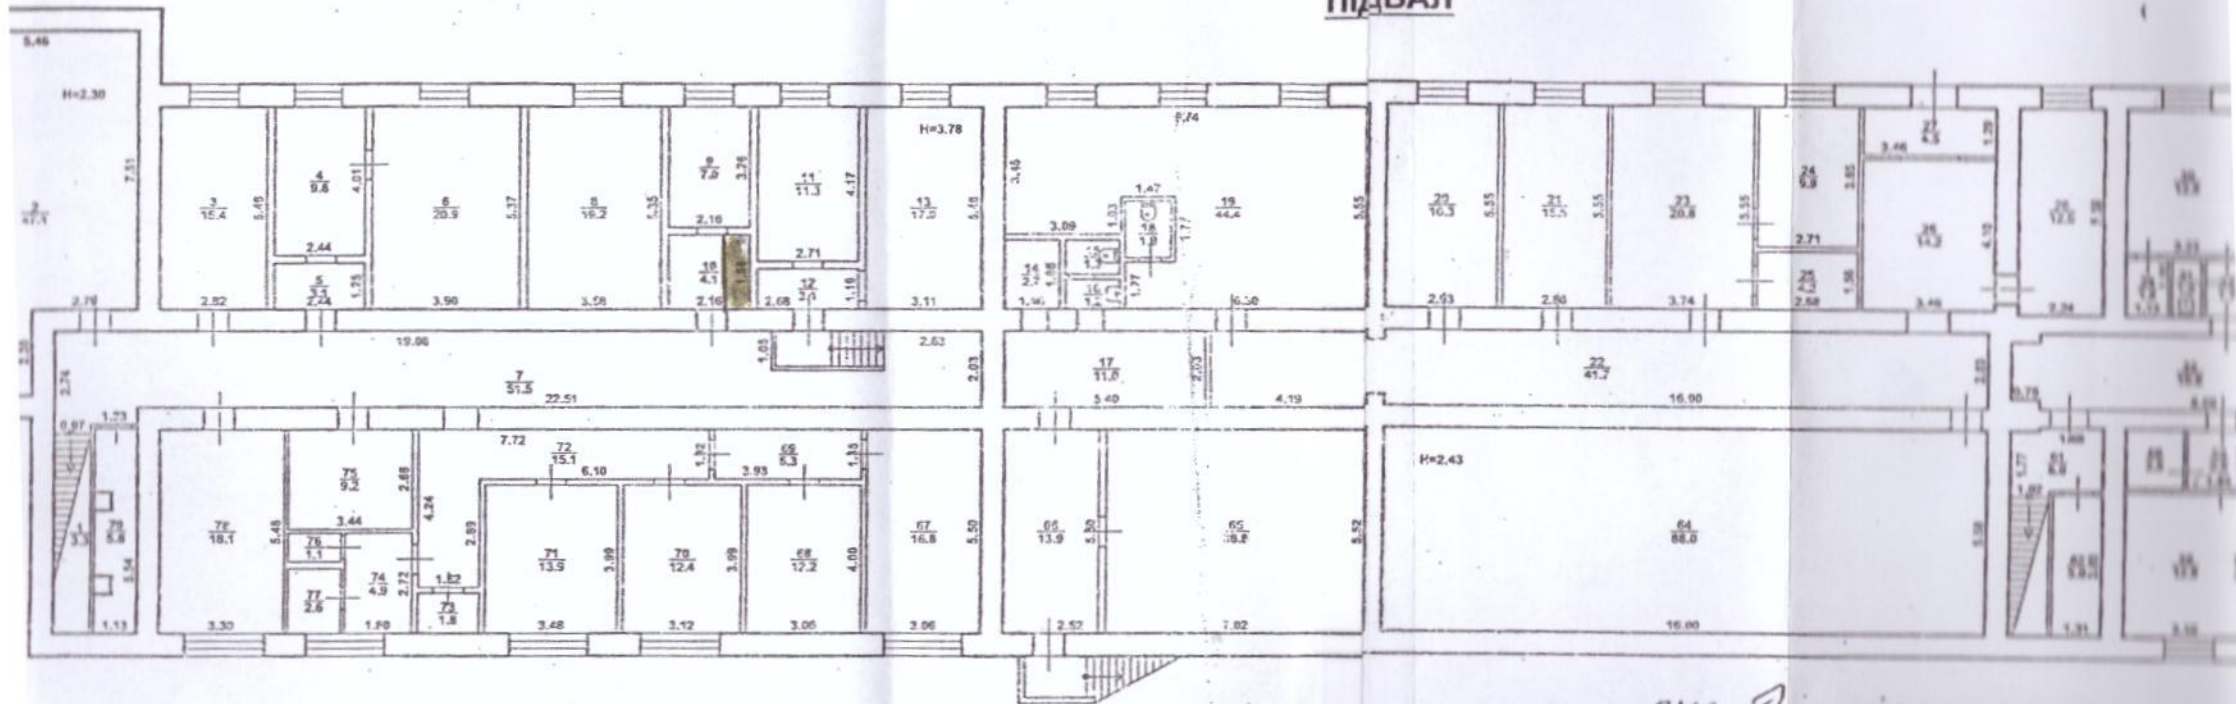

Вул. Дідріксона, 4

S=204.2

