



СХЕМА РОЗТАШУВАННЯ БУДІВЕЛЬ ТА СПОРУД

Вулиця (прозорок, площа) **Миру** №36
місто (селище, село) **Кізія**,
район **Кілієвський**, **область** **Одеська**

Масштаб 1:500

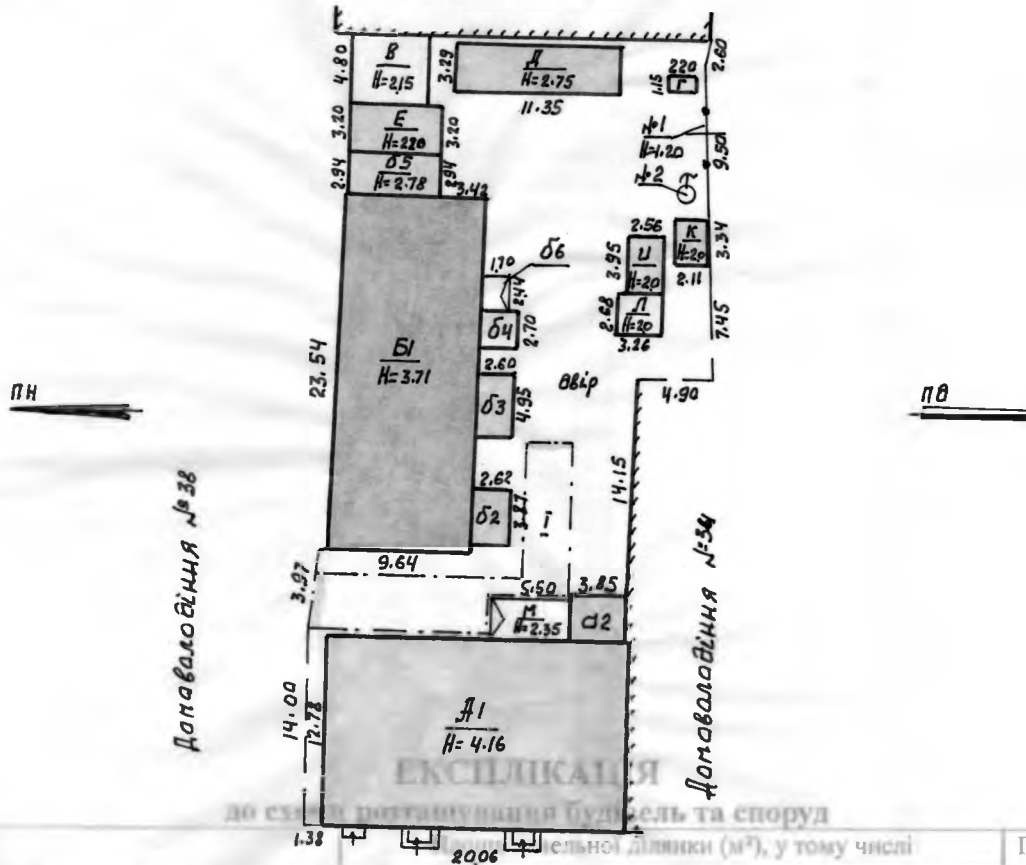

Лінійні або номерні планові	Назва будівель та споруд	Загальна площа	площа під забудовою	площа під основною забудовою	площа під господарськими, допоміжними будівлями і спорудами	площа під двором	Примітка
А1	Магіяна	вул. Миру №36					
Б1	Житловий будинок						
В	Сарай						
Г	Уборазня						
Д	Сарай						
Е	Гараж	1232	675	547	128	557	
И	Баня						
К	Сарай						
Л	Сарай						
М	Навіс						
1-2; I	Надвірні споруди						

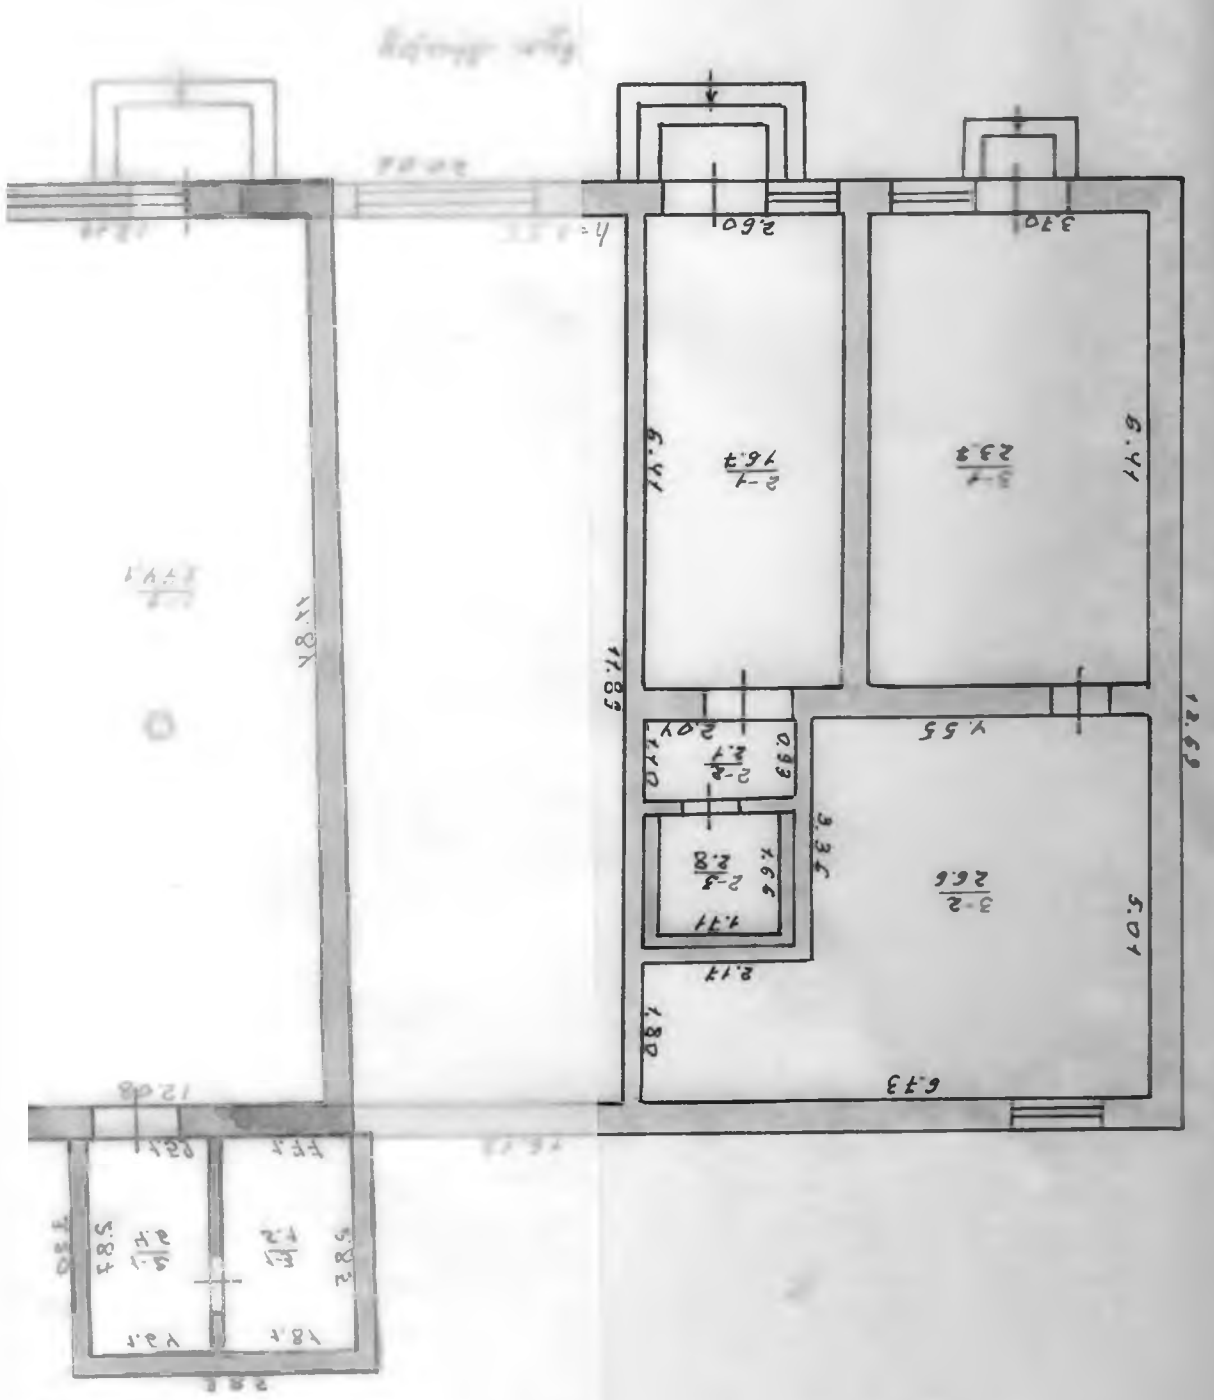

ЕКСПЛІКАЦІЯ

приміщень домоволодіння

Вулиця (провулок, площа) Миру №36

місто (селище, село) Кілія,

район Кілійський,

область Одеська

Літер а	Поверх	Номери відокремлених приміщень	Номери приміщень	Призначення приміщень	Загальна площа приміщень, підрахована за формулами розрахунку площ (м²)	Площа (м²)				Примітки
						житлова (основна)	Допоміжна (підсобна)	літніх, неопалювальних приміщень	площа приміщень загального користування	
1	2	3	4	5	6	7	8	9	10	11
A1	1	1	1	приміщення	144,1					
		1	2	приміщення	4,6					
		1	3	приміщення	5,1					
				Усього по №1	153,8					
		2	1	приміщення	16,7					
		2	2	приміщення	2,1					
		2	3	приміщення	2,8					
				Усього по №2	21,6					
		3	1	приміщення	23,7					
		3	2	приміщення	26,6					
				Усього по №3	50,3					
				Усього по літ «A1»	225,7					
				Усього по літ «B1»	219,7	117,0	71,9	30,8		
				Усього по літ «A1-B1»	445,4	117,0	71,9	30,8		

«18» лютого 2020 року