

СУБ'ЄКТ ПІДПРИЄМНИЦЬКОЇ ДІЯЛЬНОСТІ  
ФІЗИЧНА ОСОБА ФЕНЦ МАРІЯ ІВАНІВНА

Область Тернопільська

Інвентаризаційна справа N

130

Район Підволочиський

Реєстровий N

**ТЕХНІЧНИЙ ПАСПОРТ  
НА ВИРОБНИЧИЙ БУДИНОК**

**БУДІВЛЮ КОРІВНИКА**

N 31 вулиця Соснова

село Клебанівка Підволочиського району Тернопільської області

Замовник технічної інвентаризації або уповноважена ним особа	Місце проживання, серія і номер паспорта фізичної особи або місцезнаходження, код за ЄДРПОУ юридичної особи
	Тернопільська область
СТ ТЗОВ ім. Івана Франка	Підволочиський район село Клебанівка
	Код ЄДРПОУ: 30786839

Паспорт виготовлено за станом на  
"05" червня 2014 р.

Виконав

Фенц Марія Іванівна

СПД ФО

Фенц М. І.


М. П.

М. П.

Кваліфікаційний сертифікат серія АЕ №002243



**СХЕМАТИЧНИЙ ПЛАН ЗЕМЕЛЬНОЇ ДІЛЯНКИ**  
**виробничого будинку**  
**Будівлі корівника лігера «З»**  
вулиця Соснова буд. №31  
село Клебанівка  
**Масштаб 1:500**

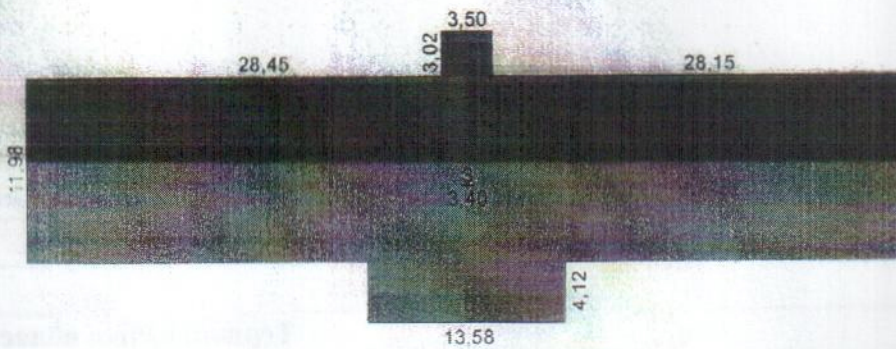



Експлікація							
Лігер за планом	Назва будинку, господарських будівель та споруд	Площа земельної ділянки, у т. ч.					
		загальна площа	Під будинком, господарськими будівлями			під зеленими насадженнями	Під дорожнім твердим покриттям
			усього	під будинком	під господар. будівл.		
1	2	3	4	5	6		
3	Будівля корівника						




"05" державне підприємство

ФЕЦІ Перевага  
Марія Іванівна  
1958407544

Виконав: *[Signature]*  
Фісик М. І.  
Директор

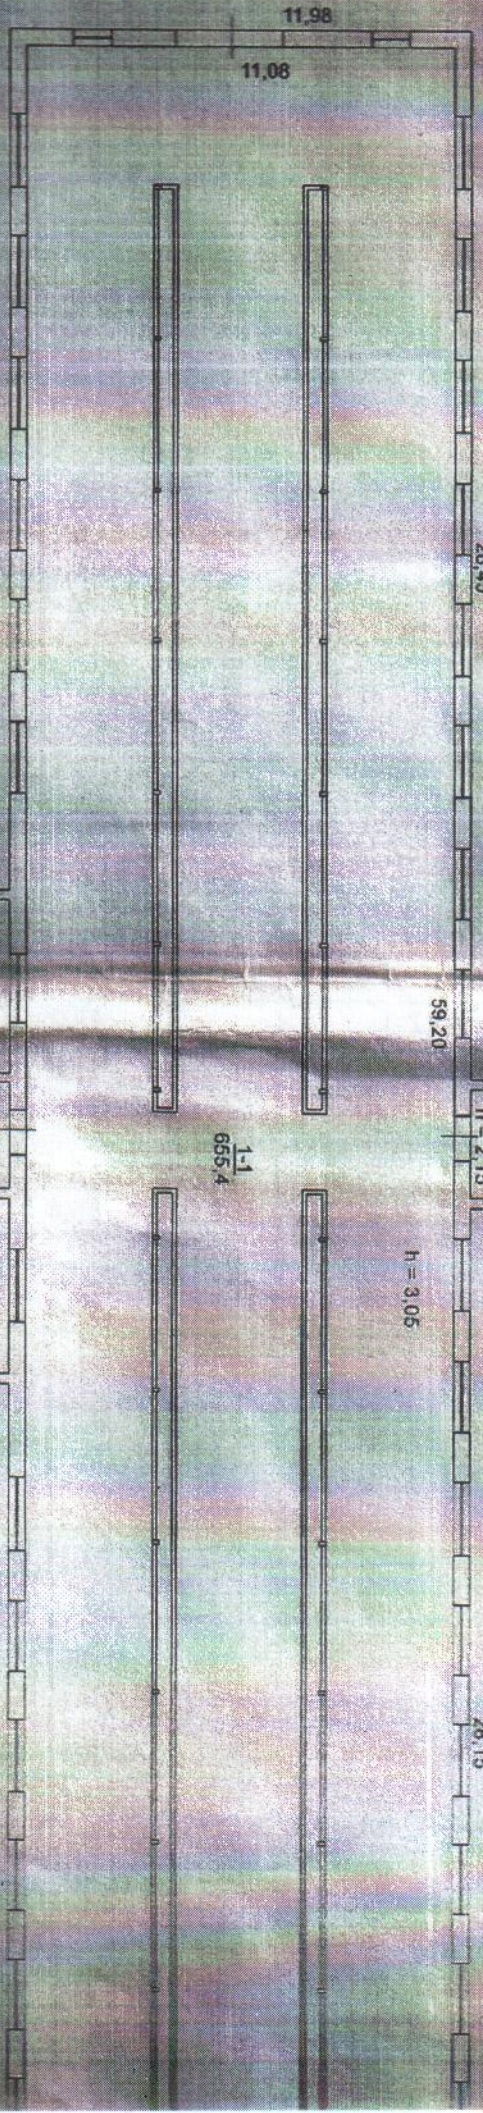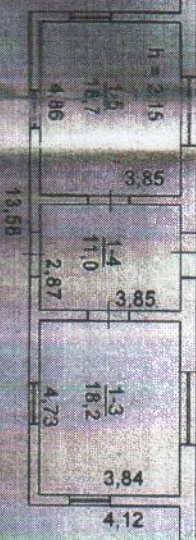

ПЛАН  
БУДИНКУ  
КОРІВНИК  
вул. Соснова № 31 село Клебанівка  
Масштаб 1:200  
ПОВЕРХ І ЛІТЕРИ "Б"

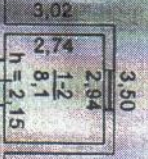

h = 3,05

**ЕКСПЛІКАЦІЯ**  
**приміщень до плану поверхів виробничого будинку**

№01, літера "З", вулиця Соснова, село Клебанівка

№	Назва приміщення	Загальна площа приміщень (підрхована за формулами розрахунку площ) (кв. м)	Площа приміщень (кв. м)			Площа літніх приміщень (кв. м)	Площа приміщень загального користування (кв. м)	Самочинно збудована, переобладнана площа приміщень (кв. м)	Примітки
			корисна (сума гр. 8 та 9)	основна (виробнича)	додаткова				
4	5	6	7	8	9	10	11	12	13
1	корівник	655,4		655,4					
2	приміщення	8,1			8,1				
3	приміщення	18,2			18,2				
4	коридор	11,0			11,0				
5	приміщення	18,7			18,7				
<b>Всього</b>		<b>711,4</b>		<b>655,4</b>	<b>56,0</b>				
<b>Всього по літері «З»</b>		<b>711,4</b>	<b>711,4</b>	<b>655,4</b>	<b>56,0</b>				

"05" червня 2014 р.



*[Signature]*  
 /підпис / Фенц М. І.

*[Signature]*  
 /підпис / Фенц М. І.

Характеристика

Літер	Назва об'єкта	Площа приміщення (кв. м)	Площа озеленення (кв. м)	Вартість приміщення (грн.)	Вартість озеленення (грн.)	Об'єм (куб. м)	Вартість приміщення (грн.)	Вартість озеленення (грн.)	% зносу	Інвестиційна вартість (грн.)
1										
3	Будівля керівництва	17	11	3,40	786,5	2,674				
Усього:										



Виконав *[Signature]* Фенц М. І.  
/підпис/

Перевірив *[Signature]* Фенц М. І.  
/підпис/

"05" червня 2014 р.