


ПОСТАНОВИТЕЛЬНЫЙ ПЛАН

Строения на улице (пер.) Кузнецка дом № 2
 Город Сумы квартал № 313
 Этаж II лит. А-II

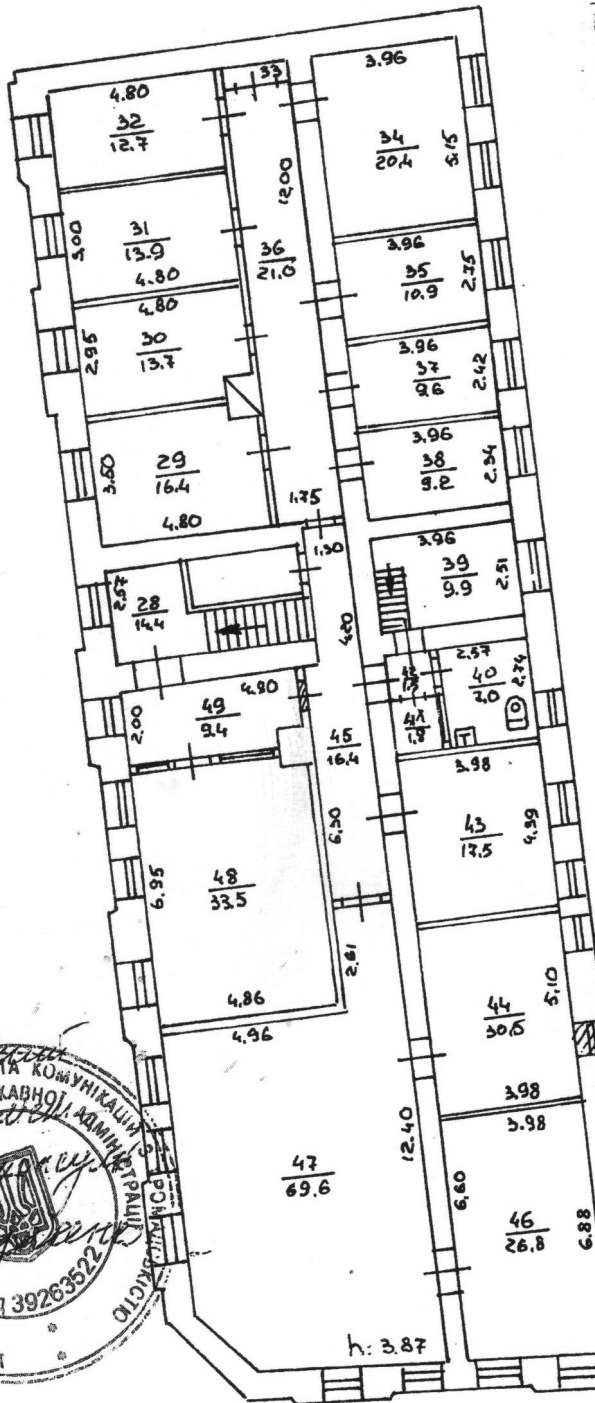

РЕГИСТРАЦИЯ ПОТОЧНЫХ ЗМІН
 ЛЕГКО А.І.
 12.03.2009

РЕГИСТРАЦІЮ ПОТОЧНИХ ЗМІН
 провів Шибанко А.І.
 "13" 09 2013 р.


2 Орликів
 09 2009 р.

21 Лещенко
 09 2009

РЕГИСТРАЦІЮ ПОТОЧНИХ ЗМІН
 провів Горшківський
 "18" 11 2009 р.

РЕГИСТРАЦІЮ ПОТОЧНИХ ЗМІН
 провів Марини
 "25" 12 2009 р.
 провів Діфанова
 "18" 03 2010

Этаж II лит. Б-II

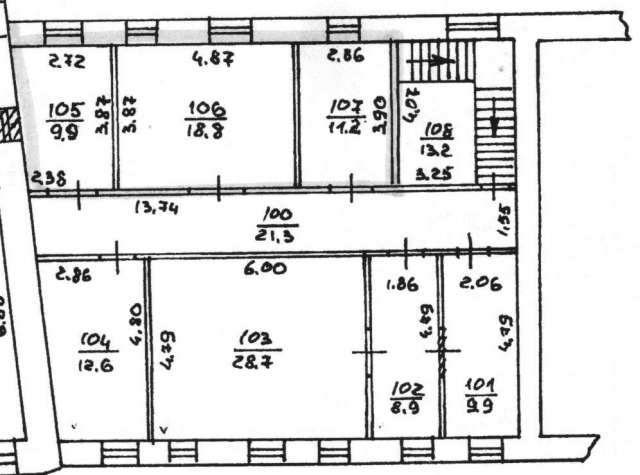

01 09 Шибанко А.І.
 2006

10 03 2006 Лещенко
 22.12.2006

Масштаб 1:100
 ПРОЦЕСИ ТЕХНІЧ. Діфанова
 22.12.2006

Шибанко
Сезинович
Шибанко
 "16" 12 2006