



ТОКМАКСКОЕ КОММУНАЛЬНОЕ ПРЕДПРИЯТИЕ БТИ
«АБРИС»

ТЕХНИЧЕСКИЙ ПАСПОРТ

ул. Куйбышева - 59

Кузнечно-термический цех

ПОЧАТА: _____

ЗАКІНЧЕНА: _____

Справка

о принадлежности здания № 59 по улице Куйбышева (КТЦ)
зарегистрированного в реестровой книге № 4 реестровый № 475

[illegible]

инвентаризационного дела № _____ на здание № 59 (КТЦ)
по ул. Куйбышева

«15» марта 2004 г.

« 200 Г.

Составил: Техник Д-30482 ()

Проверил:

Принял:

(Искупна £. £.)



СВОДНЫЙ АКТ

стоимости строений и сооружений

город **Токмак**

ул. Куйбышева № 59 (КТЦ)

ул. Кулибышева № 39 (КПЦ)
владельцы ОАО "Тяжмз"

(грн.)

[illegible]

(грн. прописью) Стоимость строений и сооруже- ний по состоянию на	200 г.	Восстано- вительная		М. П.
		Действи- тельная		Нач. _____ (подпись)
	200 г.	Восстано- вительная		М. П.
		Действи- тельная		Нач. _____ (подпись)
	200 г.	Восстано- вительная		М. П.
		Действи- тельная		Нач. _____ (подпись)

Техническое описание конструктивных элементов строений, определение износа

№ п/п	Наименование конструктивных элементов	Подробное описание основных элементов строений (материал, конструкция, отделка и пр.)	Описание технического состояния элемента	Удельн. вес в % от всего строения	Поправки к удельным весам в %	Удельн. вес с поправ.	% износа	Средний % износа
1	2	3	4	5	6	7	8	9
1	Фундамент и цоколь	Бетон						
2	Стены: а) без отделки; б) внутр. отделка; в) наруж. отделка;	Ж/б плиты						
3	Перегородки: а) черные; б) отделка	Кирпич						
4	Междуэтажные перекрытия (балки, заполнение, подшивка, штукатурка)	Ж/б плиты						
5	Полы	Бетон						
6	Крыша: а) стропила и обрешетки б) кровли	Смола						
7	Проемы	Окна двойные, металлические двери						
8	Лестницы	Металлические						
9	Отопление	—						
10	Сантехоборуд. и уст.	Водопровод						
Итого				100				

$$(гр. 9) \times 100 = \% \quad (гр. 7)$$

Техническое описание подвалов, надстроек и пристроек

Лит. по плану	Наименование	Фундамент	Уд. вес	Стены	Перегородки	Уд. вес	Перекрытия	Уд. вес	Полы	Уд. вес	Крыша	Уд. вес	Проемы	Уд. вес	Отопление	Уд. вес	Поправки к стоим. куб. м в %	% износа
к ¹	Мастерские	Бетон		Кирпич	Кирп.		Ж/б		Цемент		Смола							
к ²⁻²	Маш. зал	Бетон		Кирпич	Кирп.		Ж/б		Цемент		Смола							
к ³⁻²	Переход	Бетон		Кирпич	Кирп.		Ж/б		Цемент		Смола							
к ⁴	Мастерская	Бетон		Кирпич	Кирп.		Ж/б		Цемент		Смола							
к ⁵	Трансформаторная	Бетон		Кирпич	Кирп.		Ж/б		Цемент		Смола							



«15» марта 2004 г.

Составил

Проверил

Техническое описание конструктивных элементов строений, определение износа

№ п/п	Наименование конструктивных элементов	Подробное описание основных элементов строений (материал, конструкция, отделка и пр.)	Описание технического состояния элемента	Удельн. вес в % от всего строения	Поправки к удельным весам в %	Удельн. вес с поправ.	% износа	Средневзвеш. % износа
1	2	3	4	5	6	7	8	9
1	Фундамент и цоколь	Бетон						
2	Стены: а) без отделки; б) внутр. отделка; в) наруж. отделка;	Кирпич						
3	Перегородки: а) черне; б) отделка	Кирпич						
4	Междустажные перекрытия (балки, заполнение, подшивка, штукатурка)	Ж/б плиты						
5	Полы	Цемент, дерево						
6	Крыша: а) стропила и обрешетки б) кровли	Смола						
7	Проемы	Окна двойные, двери простые						
8	Лестницы	Ж/б						
9	Отопление	Водяное						
10	Сантехоборуд. и уст.	Водопровод, канализация						
Итого				100				

$$\frac{(гр. 9) \times 100}{(гр. 7)} = \%$$

Техническое описание подвалов, надстроек и пристроек

Лит. по плану	Наименование	Фундамент	Стены	Перегородки	Перекрытия	Полы	Крыша	Удельн. вес	Проемы	Удельн. вес	Отопление	Удельн. вес	Поправки к стоим. куб. м в %	% износа




«14» марта 2004 г.

Составил

Проверил

[Signature]

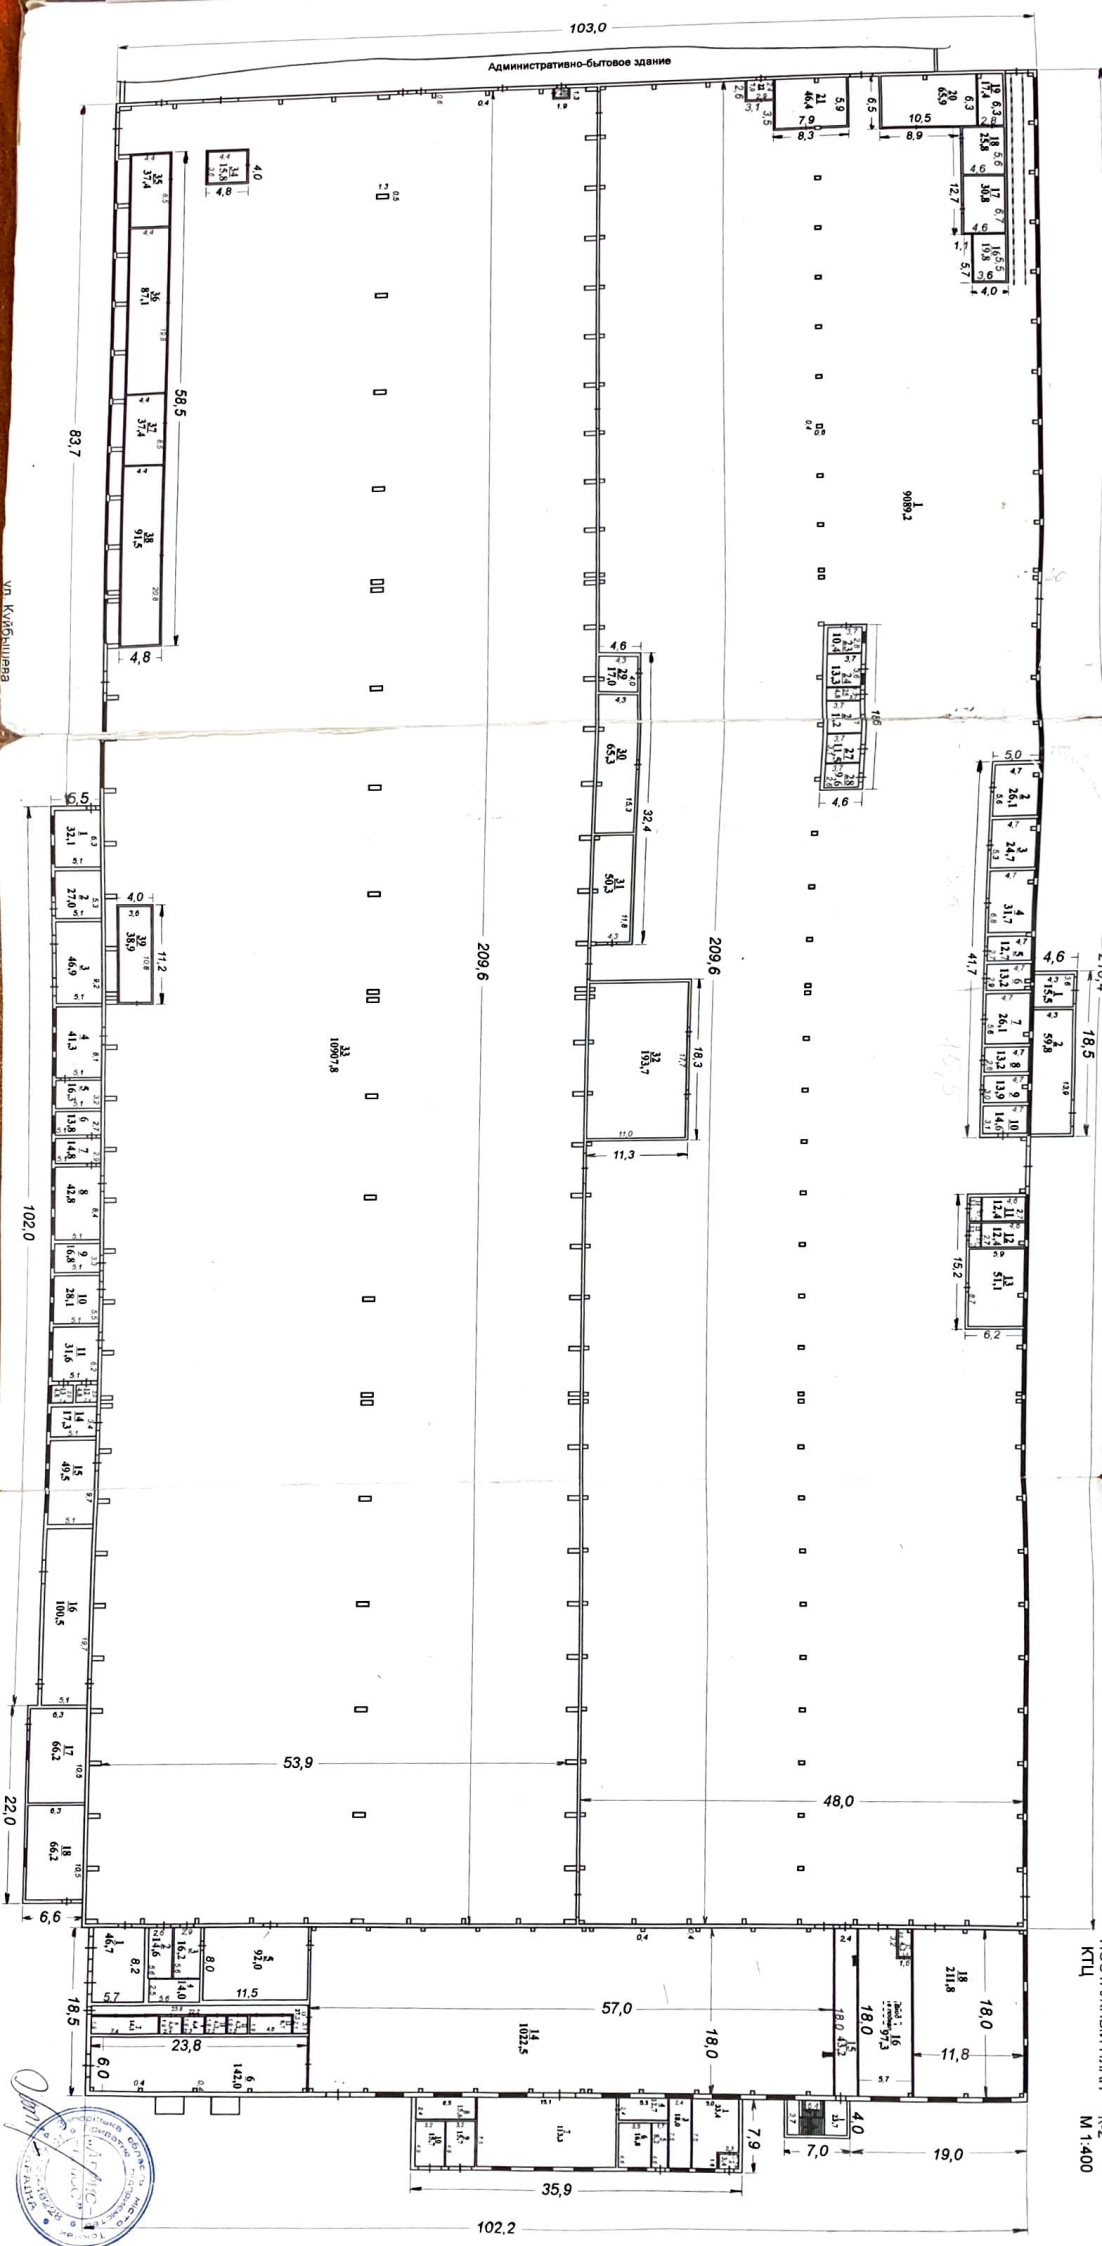


КТЦ

ПОСТАЖНЫЙ ПЛАН
2-й этаж над ТП


К
2-й этаж
М 1:100

ул. Куйбышева

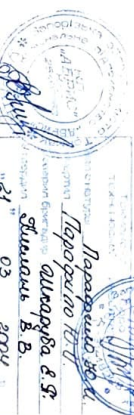

к²-2
подвал
М 1:100

к²-2
подвал
М 1:100

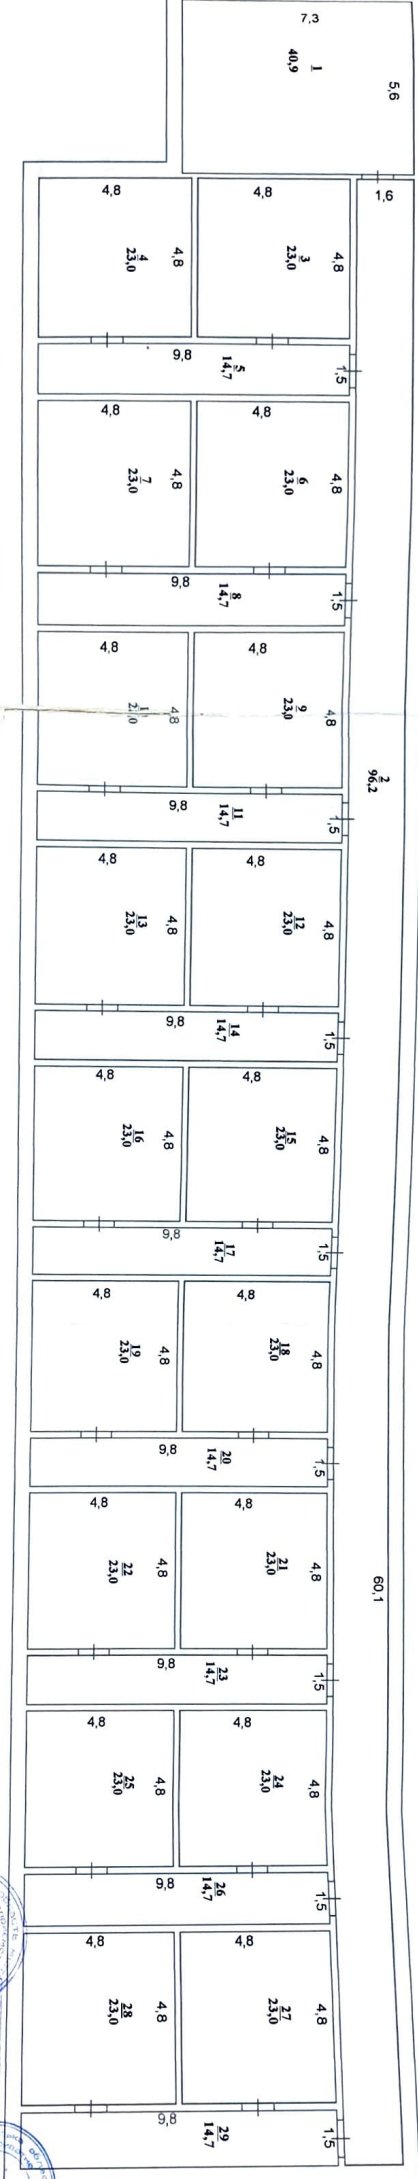


ул. Куйбышева

21 03 2004
 Оценки В. В.
 Напарнико с.и.
 Напарнико с.и.
 21 03 2004

21	03	2004
----	----	------

91,6

АДМИНИСТРАТИВНО-БЫТОВОЕ ЗДАНИЕ КТУ

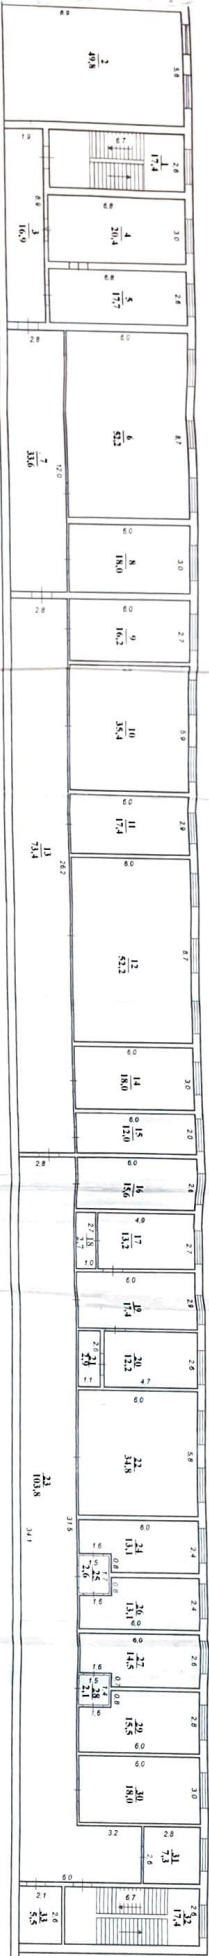

Цех

91,6




Проектно-строительная организация
Инженерно-проектный институт
Специализация: А.Б.
2000

91,6

ПОСТАЖНЫЙ ПЛАН
АДМИНИСТРАТИВНО-БЫТОВОЕ ЗДАНИЕ КТУ

М-3
3-й этаж
М 1 100

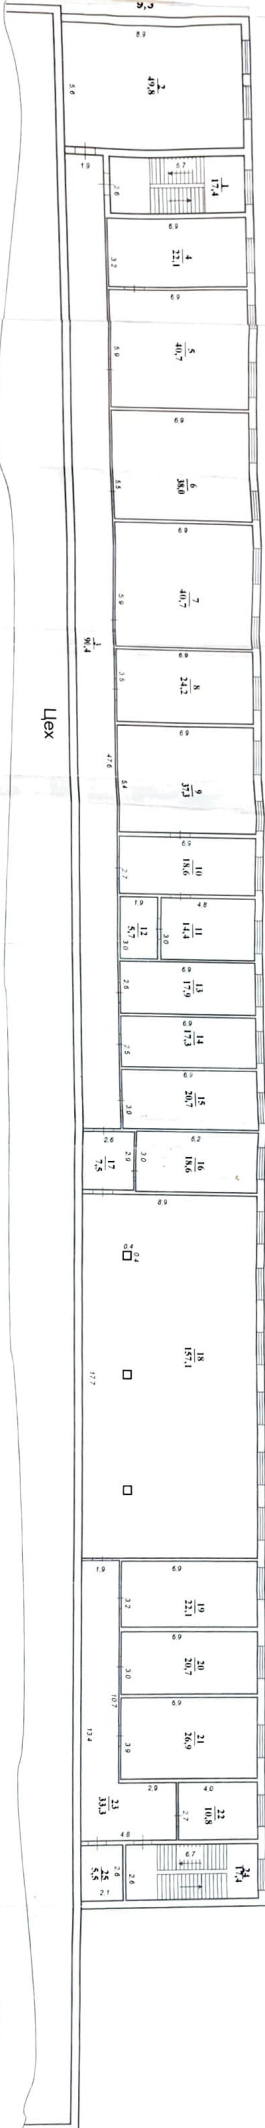

Получено от
Подписано и
отделен от
Страница 8. В.
21 08 2004

ЭКСПЛИКАЦИЯ

внутренних площадей к плану кузнечно-термического цеха литеры «К-2»
по улице Куйбышева № 59

Квитанция № 59											
Литер по плану	Этаж (начиная с подвала)	№№ квартир ли помещений	№№ комнат, кухонь, коридоров и пр.	Назначение частей помещений (жилая комната, кухня, коридор и т.п.)	Площадь по внутреннему обмеру, (кв. м) (сумма граф 7 и 10)	В т.ч. площадь жилых квартир (кв. м)			Площадь помещений не включаемая в общую (кв. м)	Самовольно возведенная или переоборудован. площадь (кв. м)	Примечание
						Общая (сумма гр. 8 и 9)	жилая	подсобная			
1	2	3	4	5	6	7	8	9	10	11	12
к¹	1		1	Подсобное	32,1				32,1		
			2	Подсобное	27,0				27,0		
			3	Подсобное	46,9				46,9		
			4	Подсобное	41,3				41,3		
			5	Подсобное	16,3				16,3		
			6	Подсобное	13,8				13,8		
			7	Подсобное	14,8				14,8		
			8	Подсобное	42,8				42,8		
			9	Подсобное	16,8				16,8		
			10	Подсобное	28,1				28,1		
			11	Подсобное	31,6				31,6		
			12	Подсобное	4,8				4,8		
			13	Подсобное	4,8				4,8		
			14	Подсобное	17,3				17,3		
			15	Подсобное	49,5				49,5		
			16	Подсобное	100,5				100,5		
			17	Подсобное	66,2				66,2		
			18	Подсобное	66,2				66,2		
ВСЕГО ПО к¹:					620,8				620,8		
к²-2	0		1	Коридор	40,9				40,9		
			2	Коридор	96,2				96,2		
			3	Кладовая	23,0				23,0		
			4	Кладовая	23,0				23,0		
			5	Коридор	14,7				14,7		

«15» марта 2004г.



Проверил

ЭКСПЛИКАЦИЯ

внутренних площадей к плану кузнечно-термического цеха литера «К-2»

по улице Куйбышева № 59

Литер по плану	Этаж (начиная с подвала)	№№ квартир ли помещений	№№ комнат, кухонь, коридоров и пр.	Назначение частей помещений (жилая комната, кухня, коридор и т.п.)	Площадь по внутреннему обмеру, (кв. м) (сумма граф 7 и 10)	В т.ч. площадь жилых квартир (кв. м)			Площадь помещений не включаемая в общую (кв. м)	Самовольно возведенная или переоборудован. площадь (кв. м)	Примечание
						Общая (сумма гр. 8 и 9)	жилая	подсобная			
1	2	3	4	5	6	7	8	9	10	11	12
К2-2	0		6.	Кладовая	23,0				23,0		
		7.	Кладовая	23,0				23,0			
		8.	Коридор	14,7				14,7			
		9.	Кладовая	23,0				23,0			
		10.	Кладовая	23,0				23,0			
		11.	Коридор	14,7				14,7			
		12.	Кладовая	23,0				23,0			
		13.	Кладовая	23,0				23,0			
		14.	Коридор	14,7				14,7			
		15.	Кладовая	23,0				23,0			
		16.	Кладовая	23,0				23,0			
		17.	Коридор	14,7				14,7			
		18.	Кладовая	23,0				23,0			
		19.	Кладовая	23,0				23,0			
		20.	Коридор	14,7				14,7			
		21.	Кладовая	23,0				23,0			
		22.	Кладовая	23,0				23,0			
		23.	Коридор	14,7				14,7			
		24.	Кладовая	23,0				23,0			
		25.	Кладовая	23,0				23,0			
		26.	Коридор	14,7				14,7			
		27.	Кладовая	23,0				23,0			
		28.	Кладовая	23,0				23,0			
		29.	Коридор	14,7				14,7			
ВСЕГО ПО ПОДВАЛУ К2-2:					683,4				683,4		

«15» марта 2004г.




ЭКСПЛИКАЦИЯ

внутренних площадей к плану кузнечно-термического цеха литера «К-2»

по улице **Куйбышева № 59**

Литер по плану	Этаж (начиная с подвала)	№№ квартир ли помещений	№№ комнат, кухонь, коридоров и пр.	Назначение частей помещений (жилая комната, кухня, коридор и т.п.)	Площадь по внутреннему обмеру, (кв. м) (сумма граф 7 и 10)	В т.ч. площадь жилых квартир (кв. м)			Площадь помещений не включаемая в общую (кв. м)	Самовольно возведенная или переоборудован. площадь (кв. м)	Примечание
						Общая (сумма гр. 8 и 9)	жилая	подсобная			
1	2	3	4	5	6	7	8	9	10	11	12
к²-2	1		1.	Трансформаторная	46,7				46,7		
			2.	Кладовая	14,6				14,6		
			3.	Коридор	16,2				16,2		
			4.	Кладовая	14,0				14,0		
			5.	Подсобное	92,0				92,0		
			6.	Подсобное	142,0				142,0		
			7.	Кладовая	14,1				14,1		
			8.	Кладовая	4,6				4,6		
			9.	Кладовая	4,4				4,4		
			10.	Кладовая	4,2				4,2		
			11.	Кладовая	4,2				4,2		
			12.	Кладовая	8,7				8,7		
			13.	Коридор	27,2				27,2		
			14.	Машинный зал	1022,5				1022,5		
			15.	Коридор	43,2				43,2		
			16.	Маслоцех	97,3				97,3		
			17.	Кладовая	4,2				4,2		
			18.	Мастерская	211,8				211,8		
ВСЕГО ПО 1-МУ ЭТАЖУ к²-2:					1771,9				1771,9		
к²-2	2		1.	Подсобное	102,6				102,6		
ВСЕГО ПО 2-МУ ЭТАЖУ к²-2:					102,6				102,6		
к³	1		1.	Коридор	23,7				23,7		
ВСЕГО ПО к³:					23,7				23,7		
к⁴	1		1	Подсобное	33,4				33,4		
			2	Коридор	3,4				3,4		

«15» марта 2004г.

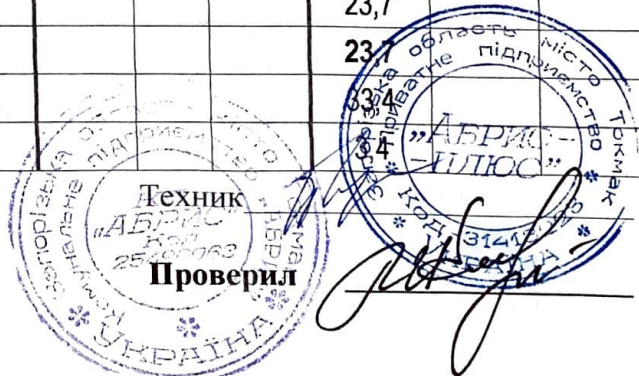

ЭКСПЛИКАЦИЯ

внутренних площадей к плану кузнечно-термического цеха литеры «К-2»

по улице Куйбышева № 59

Литер по плану	Этаж (начиная с подвала)	№№ квартир ли помещений	№№ комнат, кухонь, коридоров и пр.	Назначение частей помещений (жилая комната, кухня, коридор и т.п.)	Площадь по внутреннему обмеру, (кв. м) (сумма граф 7 и 9)	В т.ч. площадь жилых квартир (кв. м)			Площадь помещений не включаемая в общую (кв. м)	Самовольно возведенная или переоборудован. площадь (кв. м)	Примечание
						Общая (сумма гр. 8 и 9)	жилая	подсобная			
1	2	3	4	5	6	7	8	9	10	11	12
			3.	Подсобное	18,0				18,0		
			4	Подсобное	12,7				12,7		
			5	Коридор	8,2				8,2		
			6	Кабинет	16,8				16,8		
			7	Мастерская	113,3				113,3		
			8	Склад	15,6				15,6		
			9	Гараж	15,7				15,7		
			10	Гараж	15,7				15,7		
ВСЕГО ПО К ⁴ :					252,8				252,8		
К ⁵	1		1	Подсобное	15,5				15,5		
			2	Подсобное	59,8				59,8		
ВСЕГО ПО К ⁵ :					75,3				75,3		
К-2	1		1	Цех	9089,2	9089,2		9089,2			
			2	Подсобное	26,1	26,1		26,1			
			3	Подсобное	24,7	24,7		24,7			
			4	Подсобное	31,7	31,7		31,7			
			5	Подсобное	12,7	12,7		12,7			
			6	Подсобное	13,2	13,2		13,2			
			7	Подсобное	26,1	26,1		26,1			
			8	Подсобное	13,2	13,2		13,2			
			9	Подсобное	13,9	13,9		13,9			
			10	Подсобное	14,6	14,6		14,6			
			11	Подсобное	12,4	12,4		12,4			
			12	Подсобное	12,4	12,4		12,4			
			13	Подсобное	51,1	51,1		51,1			

«15» марта 2004г.



внутренних площадей к плану кузнечно-термического цеха литера «К-2»

внутренних площадей к плану кузнечно-термического цеха литера «К-2»

Литер по плану	Этаж (начиная с подвала)	№№ квартир ли помещений	№№ комнат, кухонь, коридоров и пр.	Назначение частей помещений (жилая комната, кухня, коридор и т.п.)	Площадь по внутреннему обмеру, (кв. м) (сумма граф 7 и 10)	В т.ч. площадь жилых квартир (кв. м)			Площадь помещений не включаемая в общую (кв. м)	Самовольно возведенная или переоборудован. площадь (кв. м)	Примечание
						Общая (сумма гр. 8 и 9)	жилая	подсобная			
1	2	3	4	5	6	7	8	9	10	11	12
К-2	1		14	Коридор	3,2	3,2		3,2			
			15	Коридор	3,2	3,2		3,2			
			16	Подсобное	19,8	19,8		19,8			
			17	Подсобное	30,8	30,8		30,8			
			18	Подсобное	25,8	25,8		25,8			
			19	Подсобное	17,4	17,4		17,4			
			20	Подсобное	65,9	65,9		65,9			
			21	Подсобное	46,4	46,4		46,4			
			22	Подсобное	7,0	7,0		7,0			
			23	Подсобное	10,4	10,4		10,4			
			24	Подсобное	13,3	13,3		13,3			
			25	Подсобное	4,8	4,8		4,8			
			26	Подсобное	15,2	15,2		15,2			
			27	Подсобное	11,5	11,5		11,5			
			28	Подсобное	9,6	9,6		9,6			
			29	Подсобное	17,0	17,0		17,0			
			30	Подсобное	65,3	65,3		65,3			
			31	Подсобное	50,3	50,3		50,3			
			32	Подсобное	193,7	193,7		193,7			
			I	Цех	10907,8	10 907,8		10 907,8			
			33	Подсобное	15,8	15,8		15,8			
			34	Подсобное	37,4	37,4		37,4			
			35	Подсобное	87,1	87,1		87,1			
			36	Подсобное	37,4	37,4		37,4			
			37	Подсобное	91,5	91,5		91,5			

«15» марта 2004г.



внутренних площадей к плану кузнечно-термического цеха литера «К-2»

по улице Куйбышева № 59



Проверил

04-31-18
UKRAINE

ЭКСПЛИКАЦИЯ

внутренних площадей к плану административно-бытового здания ТКЦ литеры «к⁶-3»
по улице **Куйбышева № 59**

Литер по плану	Этаж (начиная с подвала)	№№ квартир ли помещений	№№ комнат, кухня, коридоров и пр.	Назначение частей помещений (жилая комната, кухня, коридор и т.п.)	Площадь по внутреннему обмеру, (кв. м) (сумма граф 7 и 10)	В т.ч. площадь жилых квартир (кв. м)			Площадь помещений не включаемая в общую (кв. м)	Самовольно возведенная или переоборудован. площадь (кв. м)	Примечание
						Общая (сумма гр. 8 и 9)	жилая	подсобная			
1	2	3	4	5	6	7	8	9	10	11	12
	1		1	Коридор	26,7	26,7		26,7			
			2	Лестница	17,4	17,4		17,4			
			3	Комната	5,2	5,2		5,2			
			4	Трансформаторная	49,8	49,8		49,8			
			5	Кабинет	15,7	15,7		15,7			
			6	Коридор	5,9	5,9		5,9			
			7	Кабинет	10,8	10,8		10,8			
			8	Коридор	5,1	5,1		5,1			
			9	Коридор	16,2	16,2		16,2			
			10	Архив	9,7	9,7		9,7			
			11	Кабинет	35,4	35,4		35,4			
			12	Кабинет	51,6	51,6		51,6			
			13	Кладовая	24,0	24,0		24,0			
			14	Бойлерная	24,0	24,0		24,0			
			15	Слесарная	51,6	51,6		51,6			
			16	Прачечная	37,1	37,1		37,1			
			17		5,8	5,8		5,8			
			18		3,7	3,7		3,7			
			19		31,9	31,9		31,9			
			20		20,5	20,5		20,5			
			21		7,7	7,7		7,7			
			22		6,1	6,1		6,1			
			23		6,1	6,1		6,1			
			24		2,9	2,9		2,9			
			25		3,0	3,0		3,0			

«14» марта 2004 г.



ЭКСПЛИКАЦИЯ

внутренних площадей к плану административно-бытового здания ТКЦ литеры «к⁶-3»
по улице **Куйбышева** № **59**

Литер по плану	Этаж (начиная с подвала)	№№ квартир ли помещений	№№ комнат, кухонь, коридоров и пр.	Назначение частей помещений (жилая комната, кухня, коридор и т.п.)	Площадь по внутреннему обмеру, (кв. м) (сумма граф 7 и 10)	В т.ч. площадь жилых квартир (кв. м)			Площадь помещений не включаемая в общую (кв. м)	Самовольно возведенная или переоборудован. площадь (кв. м)	Примечание
						Общая (сумма гр. 8 и 9)	жилая	подсобная			
1	2	3	4	5	6	7	8	9	10	11	12
	1		26	Прачечная	37,0	37,0		37,0			
			27	Буфет	121,0	121,0		121,0			
			28	Подсобное	13,0	13,0		13,0			
			29	Туалет	15,7	15,7		15,7			
			30	Умывальник	3,4	3,4		3,4			
			31	Коридор	12,2	12,2		12,2			
			32	Туалет	14,6	14,6		14,6			
			33	Умывальник	3,1	3,1		3,1			
			34	Коридор	3,9	3,9		3,9			
			35	Коридор	19,0	19,0		19,0			
			36	Лестница	17,4	17,4		17,4			
			37	Кладовая	5,5	5,5		5,5			
ВСЕГО ПО 1-МУ ЭТАЖУ:					739,7	739,7		739,7			
	2		1	Лестница	17,4	17,4		17,4			
			2	Подсобное	49,8	49,8		49,8			
			3	Коридор	16,9	16,9		16,9			
			4	Кабинет	20,4	20,4		20,4			
			5	Кабинет	17,7	17,7		17,7			
			6	Класс	52,2	52,2		52,2			
			7	Коридор	33,6	33,6		33,6			
			8	Кабинет	18,0	18,0		18,0			
			9	Кабинет	16,2	16,2		16,2			
			10	Кабинет	35,4	35,4		35,4			
			11	Кабинет	17,4	17,4		17,4			
			12	Кабинет	52,2	52,2		52,2			

«14» марта 2004 г.



ЭКСПЛИКАЦИЯ

внутренних площадей к плану административно-бытового здания ТКЦ литеры «К⁶-3»
по улице **Куйбышева** № **59**

Литер по плану	Этаж (начиная с подвала)	№№ квартир ли помещений	№№ комнат, кухонь, коридоров и пр.	Назначение частей помещений (жилая комната, кухня, коридор и т.п.)	Площадь по внутреннему обмеру, (кв. м) (сумма граф 7 и 10)	В т.ч. площадь жилых квартир (кв. м)			Площадь помещений не включаемая в общую (кв. м)	Самовольно возведенная или переоборудован. площадь (кв. м)	Примечание
						Общая (сумма гр. 8 и 9)	жилая	подсобная			
1	2	3	4	5	6	7	8	9	10	11	12
	2		13	Коридор	73,4	73,4		73,4			
			14	Кабинет	18,0	18,0		18,0			
			15	Кабинет	12,0	12,0		12,0			
			16	Кабинет	15,6	15,6		15,6			
			17	Кабинет	13,2	13,2		13,2			
			18	Кладовая	2,7	2,7		2,7			
			19	Кабинет	17,4	17,4		17,4			
			20	Кабинет	12,2	12,2		12,2			
			21	Кладовая	2,9	2,9		2,9			
			22	Кладовая	34,8	34,8		34,8			
			23	Коридор	103,8	103,8		103,8			
			24	Кабинет	13,1	13,1		13,1			
			25	Коридор	2,6	2,6		2,6			
			26	Кабинет	13,1	13,1		13,1			
			27	Кабинет	14,5	14,5		14,5			
			28	Коридор	2,1	2,1		2,1			
			29	Кабинет	15,5	15,5		15,5			
			30	Кабинет	18,0	18,0		18,0			
			31	Подсобное	7,3	7,3		7,3			
			32	Лестница	17,4	17,4		17,4			
			33	Кладовая	5,5	5,5		5,5			
ВСЕГО ПО 2-МУ ЭТАЖУ:					762,3	762,3		762,3			
	3		1	Лестница	17,4	17,4		17,4			
			2	Подсобное	49,8	49,8		49,8			
			3	Коридор	90,4	90,4		90,4			

«14» марта 2004 г.



Техник
Проверил

[Handwritten signature]

ЭКСПЛИКАЦИЯ

внутренних площадей к плану административно-бытового здания ТКЦ литеры «к⁶-3»
по улице **Куйбышева № 59**

Литер по плану	Этаж (начиная с подвала)	№№ квартир ли помещений	№№ комнат, кухонь, коридоров и пр.	Назначение частей помещений (жилая комната, кухня, коридор и т.п.)	Площадь по внутреннему обмеру, (кв. м) (сумма граф 7 и 10)	В т.ч. площадь жилых квартир (кв. м)			Площадь помещений не включаемая в общую (кв. м)	Самовольно возведенная или переоборудован. площадь (кв. м)	Примечание
						Общая (сумма гр. 8 и 9)	жилая	подсобная			
1	2	3	4	5	6	7	8	9	10	11	12
	3		4	Кабинет	22,1	22,1		22,1			
			5	Кабинет	40,7	40,7		40,7			
			6	Кабинет	38,0	38,0		38,0			
			7	Кабинет	40,7	40,7		40,7			
			8	Кабинет	24,2	24,2		24,2			
			9	Кабинет	37,3	37,3		37,3			
			10	Кабинет	18,6	18,6		18,6			
			11	Кабинет	14,4	14,4		14,4			
			12	Кладовая	5,7	5,7		5,7			
			13	Кабинет	17,9	17,9		17,9			
			14	Кабинет	17,3	17,3		17,3			
			15	Кабинет	20,7	20,7		20,7			
			16	Кабинет	18,6	18,6		18,6			
			17	Коридор	7,5	7,5		7,5			
			18	Комната	157,1	157,1		157,1			
			19	Кабинет	22,1	22,1		22,1			
			20	Кабинет	20,7	20,7		20,7			
			21	Кабинет	26,9	26,9		26,9			
			22	Кабинет	10,8	10,8		10,8			
			23	Коридор	33,3	33,3		33,3			
			24	Лестница	17,4	17,4		17,4			
			25	Кладовая	5,5	5,5		5,5			
ВСЕГО ПО 3-МУ ЭТАЖУ:					775,1	775,1		775,1			
ИТОГО ПО ЗДАНИЮ:					2277,1	2277,1		2277,1			

«14» марта 2004 г.

Техник

Проверил



Журнал наружных обмеров

На строение. № 59 по ул. Куйбышева (КТЦ)

Площадь подлежащая оплате кв. м. 27104,5


Литер по плану	Формулы для подсчета площадей	Этаж-ность	Площ.	Высота	Куба-тура	P	P — Q
1	2	3	4	5	6	7	8
K-2	210,4*103,0	2	21671,2	15,7	340238	626,8	0,0289
K ¹	(102,0*5,5)+(22,0*6,6)	1	706,2	5,1	3602	377,8	0,535
K ² -2	18,5*102,2	2	1890,7	15,7	29684	241,4	0,1277
K ³ -2	4,0*7,0	2	28,0	9,2	258	22,0	0,7857
K ⁴	7,9*35,9	1	283,6	3,9	1106	87,6	0,3089
K ⁵	4,6*18,5	1	85,1	4,5	383	46,2	0,5429
K ⁶ -3	9,3*91,6	3	851,9	13,5	11501	201,8	0,2369

Техник – инвентаризатор




Проверил:

Пояснительный эскиз

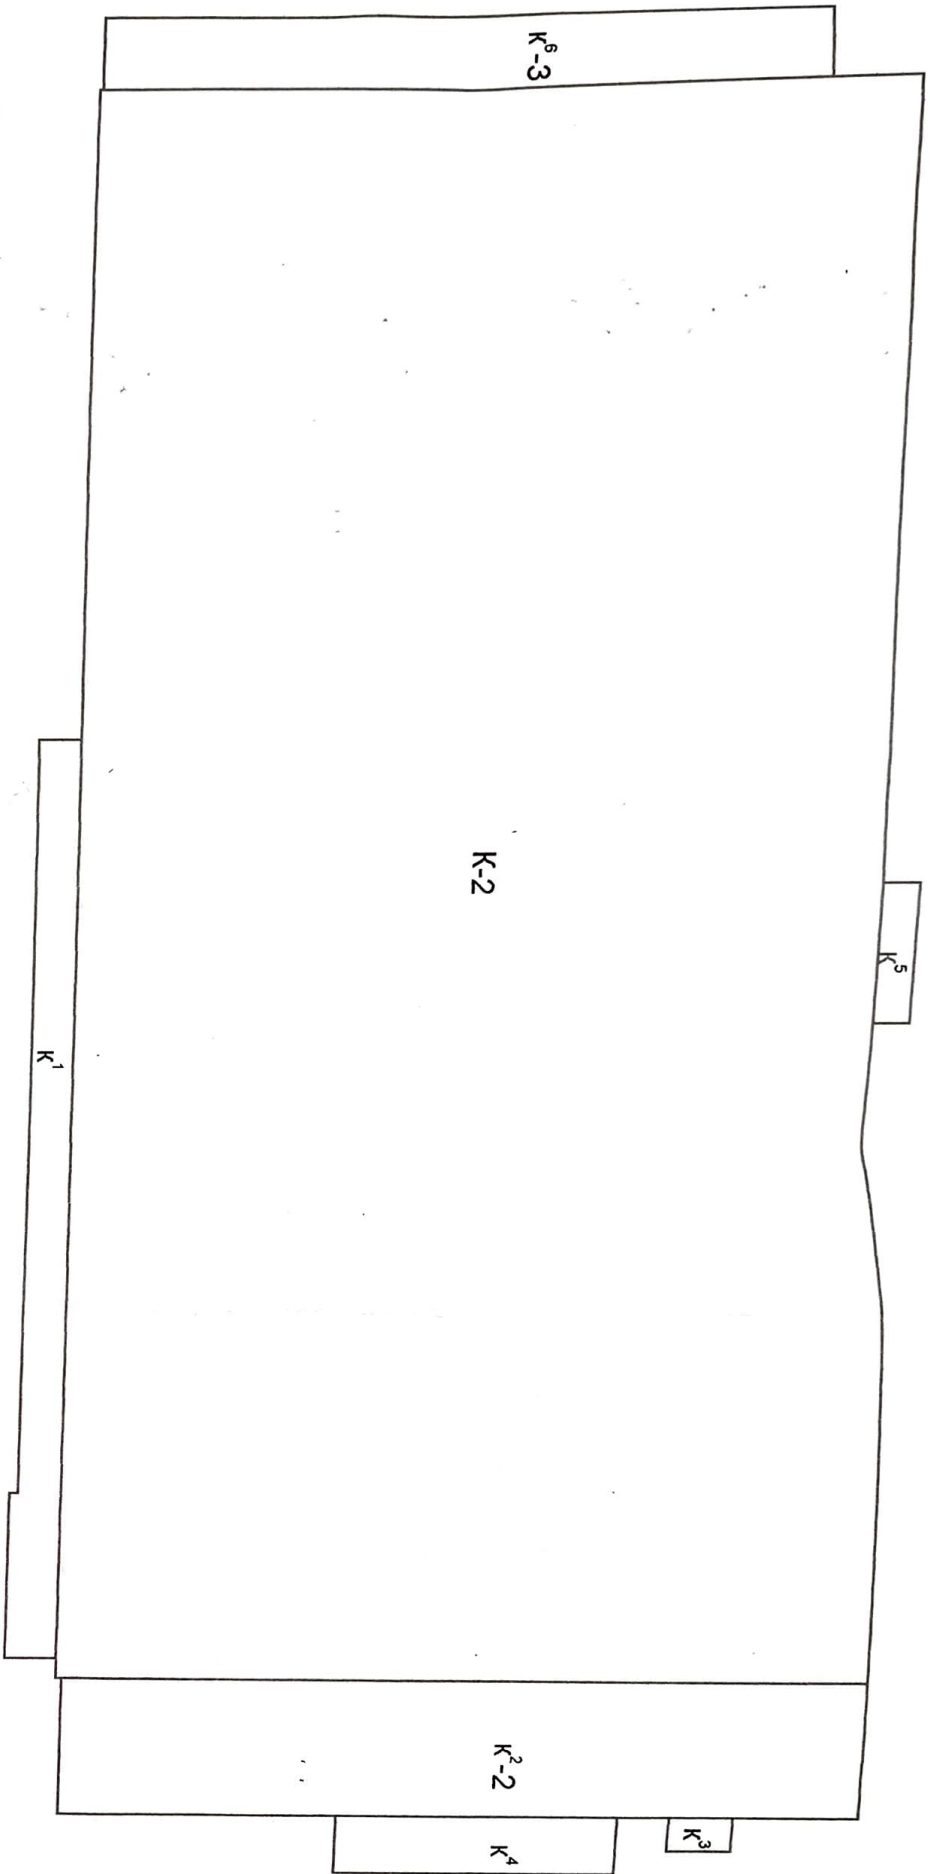


Литера	Название
K-2	Кузнечно-термический цех
K ¹	Мастерские
K ²⁻²	Маш. зал
K ³	Переход
K ⁴	Мастерская
K ⁵	Трансформаторная
K ⁶⁻³	Административно-бытовое здание

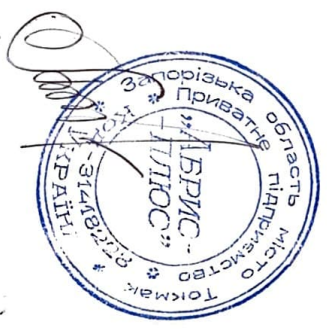

ГЕНЕРАЛЬНЫЙ ПЛАН ОАО "ТКШЗ"

Выкопировка из плана
ул. Куйбышева № 59
(КШЗ)
Масштаб 1:2700

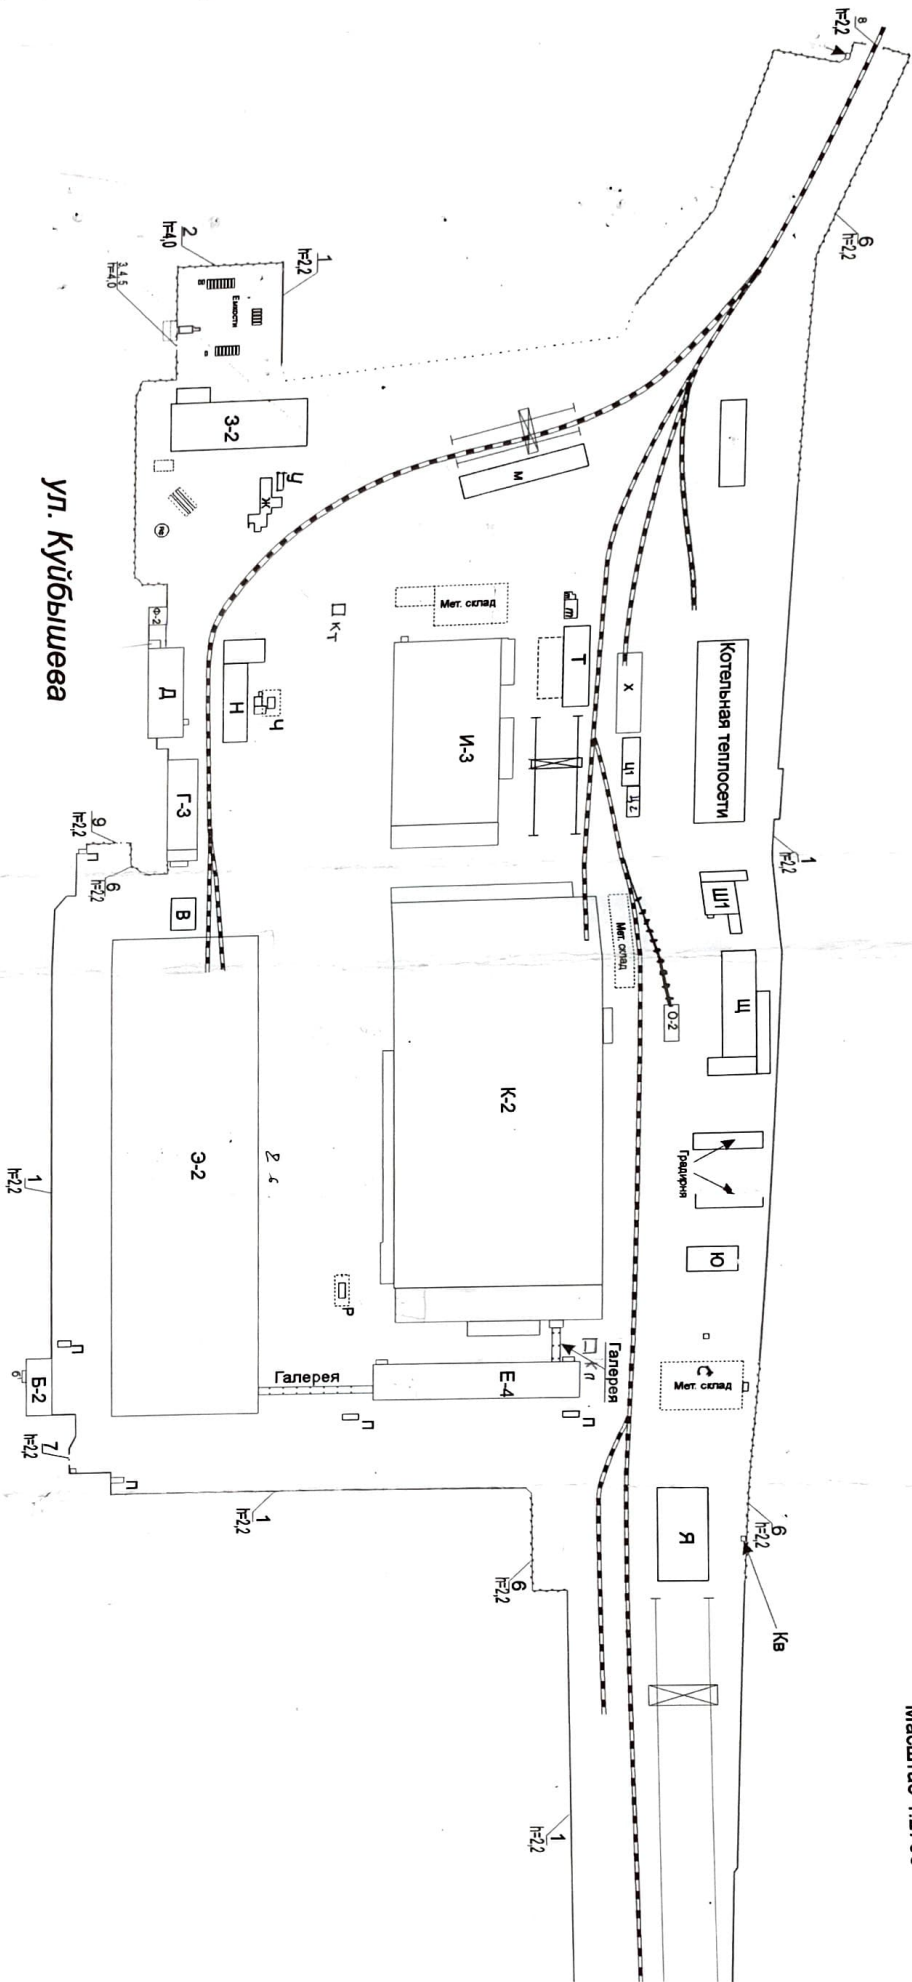

ЭКСПЛИКАЦИЯ

Литер по плану	Наименование строений
1, 2, 6	Ограждение
3, 4, 5, 7, 8, 9	Проходная
Б-2	Лаборатория
Г-3	Заводуправление
Д	Столовая
Е-4	Бытовой корпус
Ж	Бетонный узел
3-2	Цех товаров народного потребления
И-3	Инструментально-ЭМ цех
К-2	Кузнечно-термический цех

Литер по плану	Наименование строений
Кл. КТ	Контрольно-пропускной пункт
Л	Склад горюче-смазочных материалов
Н	Ремонтно-строительный цех
О-2	Мастерская ОМА
Т	Склад ОМТС и ТРЦ
Ф-2	Склад красок и шин ТРЦ
Х	Фекальная
Ц1	Транспортный цех
Ц2	Боксы
Ш1	Лаборатория
	Мастерская

Литер по плану	Наименование строений
Ш	Электро-силовой цех
Ю	Насосная водоснабжения
Я	Склад материально-технического снабжения
ЯФ	Фекальная
П (5 шт.)	Кабельная шахта
Р	Склад кислородных баллонов
С	Весовая
Кв	Контрольная вышка
М	Склад ЦНП и П отд. пл. мех.
Э-2	Мельница, склад ОКС
У	Экспериментальный цех
	Металл. склад

