



**Львівське комунальне підприємство
"Агенція ресурсів Львівської міської ради"**

79008 Україна м.Львів, площа Галицька,15 код за ЄДРПОУ 30823414 тел. / факс (0322) 975-682, e-mail: lkp.arlmr@gmail.com

Інвентаризаційна справа № 256

ТЕХНІЧНИЙ ПАСПОРТ
на групу нежитлових приміщень №71-4÷71-13

Вулиця (провулок, площа) Мундяк М., №4

місто (селище, село) Львів

район Залізничний

область Львівська


Замовник технічної інвентаризації або уповноважена ним особа
(прізвище, ім'я та по батькові фізичної особи або найменування юридичної особи)

Управління комунальної власності департаменту економічного розвитку
Львівської міської ради

Паспорт виготовлено станом на

" 24" червня 2021 р.

Керівник суб'єкта господарювання

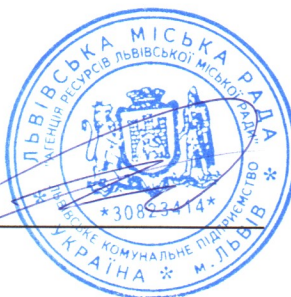

Теліпський Юрій Ігорович

Виконав

Воробець Галина Петрівна, серія АЕ №005058
(П.І.Б., серія, номер кваліфікаційного сертифіката)

Перевірив



Воробець Галина Петрівна, серія АЕ №005058
(П.І.Б., серія, номер кваліфікаційного сертифіката)

ПЛАН

групи нежитлових приміщень № 71-4+71-13


Вулиця (провулок, площа) Мундяк М, № 4,

місто (селище, село) Львів ,

район Залізничний , область Львівська

Масштаб 1:100

Цокольний поверх

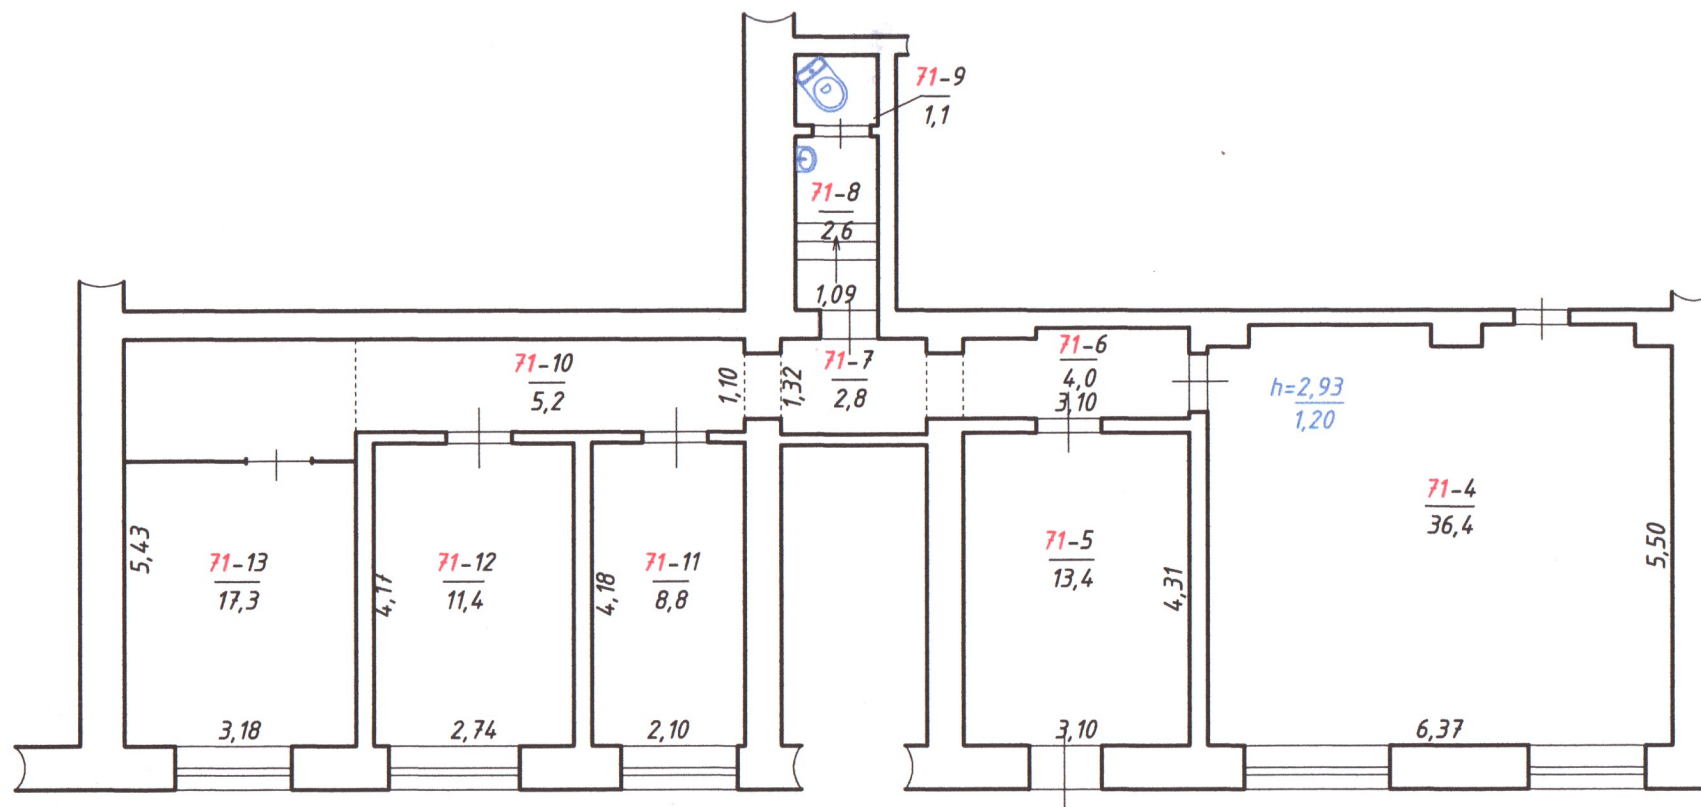

групи нежитлових приміщень №71-4+71-13

Вулиця (примітка, примітка) Мундир М., № 4.

Микро (серия, сорт) Либрия

район Запiзничний, область Львiвська

[illegible]

"24" червня 2021 року

ХАРАКТЕРИСТИКА групи нежитлових приміщень

Літера	Назва будівель та споруд	Рік спорудження/реконструкції	Опис основних конструктивних елементів						Інженерне обладнання							Висота (м)	Площа основи (забудови) (кв. м)	Об'єм (куб. м)
			фундамент	стіни	покрівля	переkritтя	підлога	сходи	електрика	водопровід	каналізація	газопровід	ліфт	сміттєпровід	вид опалення			
1	2	3	4	5	6	7	8	9	10	11	12	13	14	15	16	17	18	19
A-5	нежитлові приміщення	1975	бетон	цегляні, г/бетон		з/бет	бетон, плитка		так	так	так				центральне			

"24" червня 2021 року

Пронумеровано та
прошнуровано
511177 аркушів
Директор ЛКП «Агенція ресурсів
Львівської міської ради»
_____ Ю.Теліпський

