


СХЕМТИЧНИЙ ПЛАН

ЗЕМЕЛЬНОЇ ДІЛЯНКИ ГРОМАДСЬКОГО БУДИНКУ №62 вулиця (провулок , площа) 28 Червня місто (селище , місто) Чернівці

масштаб 1:500

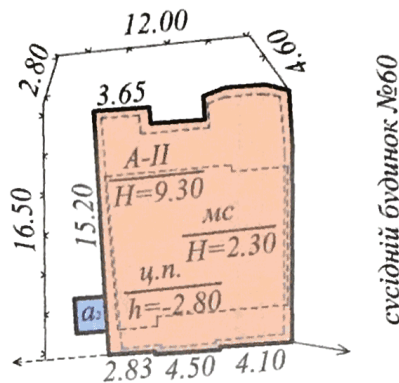

вулиця 28 Червня

Експлікація							
Літер за планом	Назва будинку , господарських будівель та споруд	Площа земельної ділянки , у т.ч.					
		Загальна площа	Під будинком, господарськими будівлями			Під двором	Під дорожнім (твердим) покриттям
			Усього	Під основним	Під господар. будівлями та споруд		
1	2	3	4	5	6	7	8
А	Адміністративна будівля	287	169	169		118	




ПЛАН
ПОВЕРХІВ ГРОМАДСЬКОГО БУДИНКУ
не житлові приміщення

(призначення)

№62, вулиця (провулок , площа) 28 Червня
місто (селище , село) Чернівці

Цокольний поверх літ. "А"

Масштаб 1 : 100

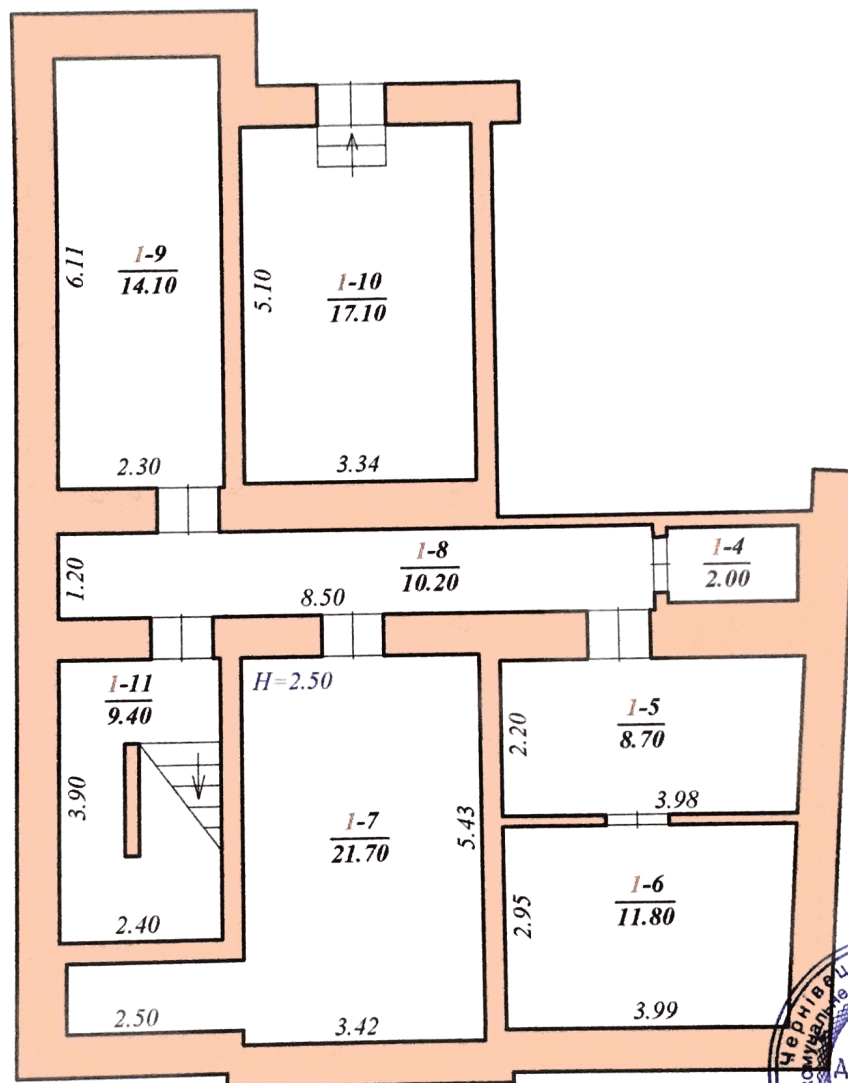


ПЛАН
ПОВЕРХІВ ГРОМАДСЬКОГО БУДИНКУ
не житлові приміщення

(призначення)

№62, вулиця (провулок , площа) 28 Червня
місто (селище , село) Чернівці

Поверх І літ. "А"

Масштаб 1 : 100

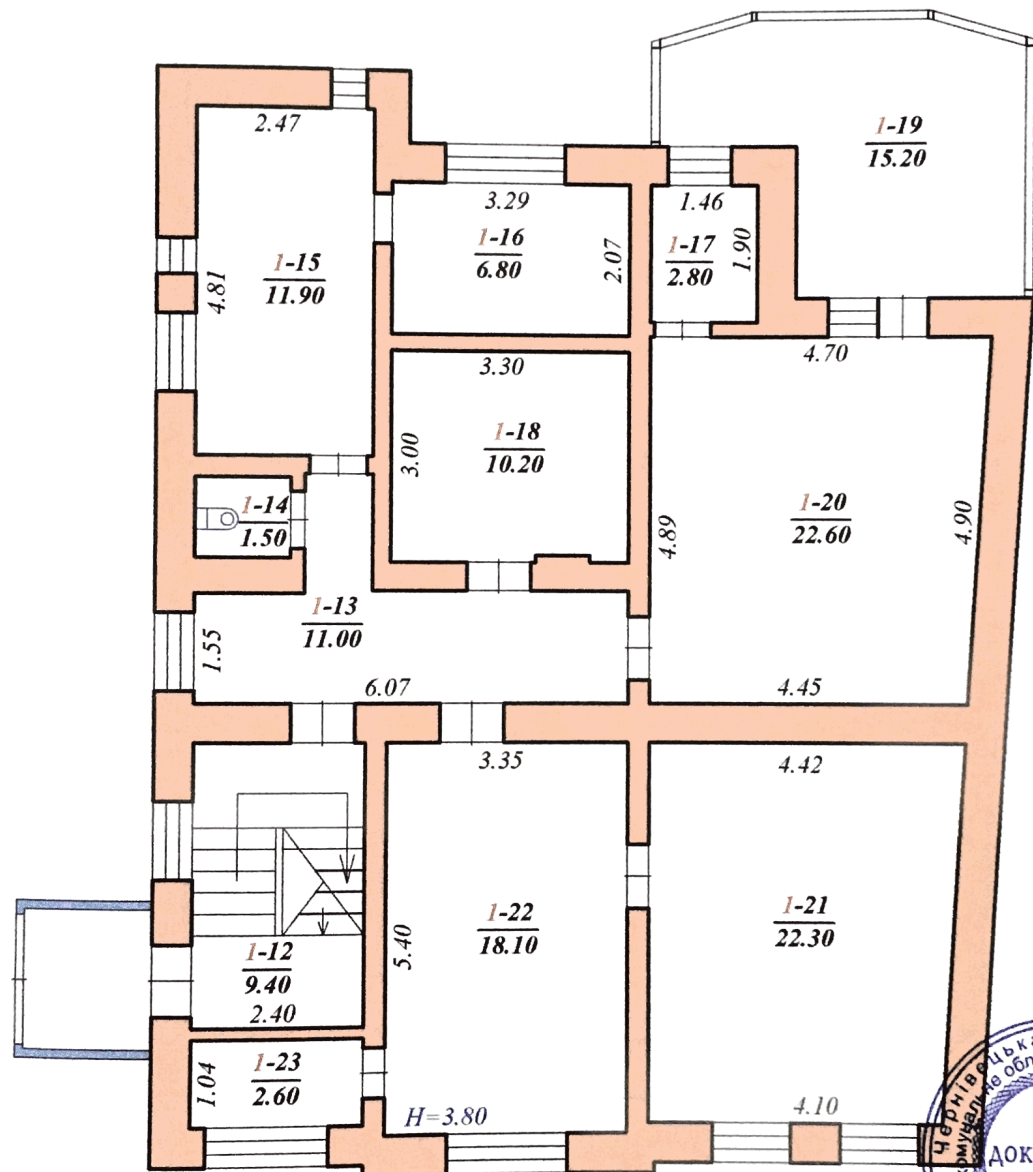


ПЛАН
ПОВЕРХІВ ГРОМАДСЬКОГО БУДИНКУ
не житлові приміщення

(призначення)

№62, вулиця (провулок , площа) 28 Червня
місто (селище , село) Чернівці

Поверх II літ. "А"

Масштаб 1 : 100

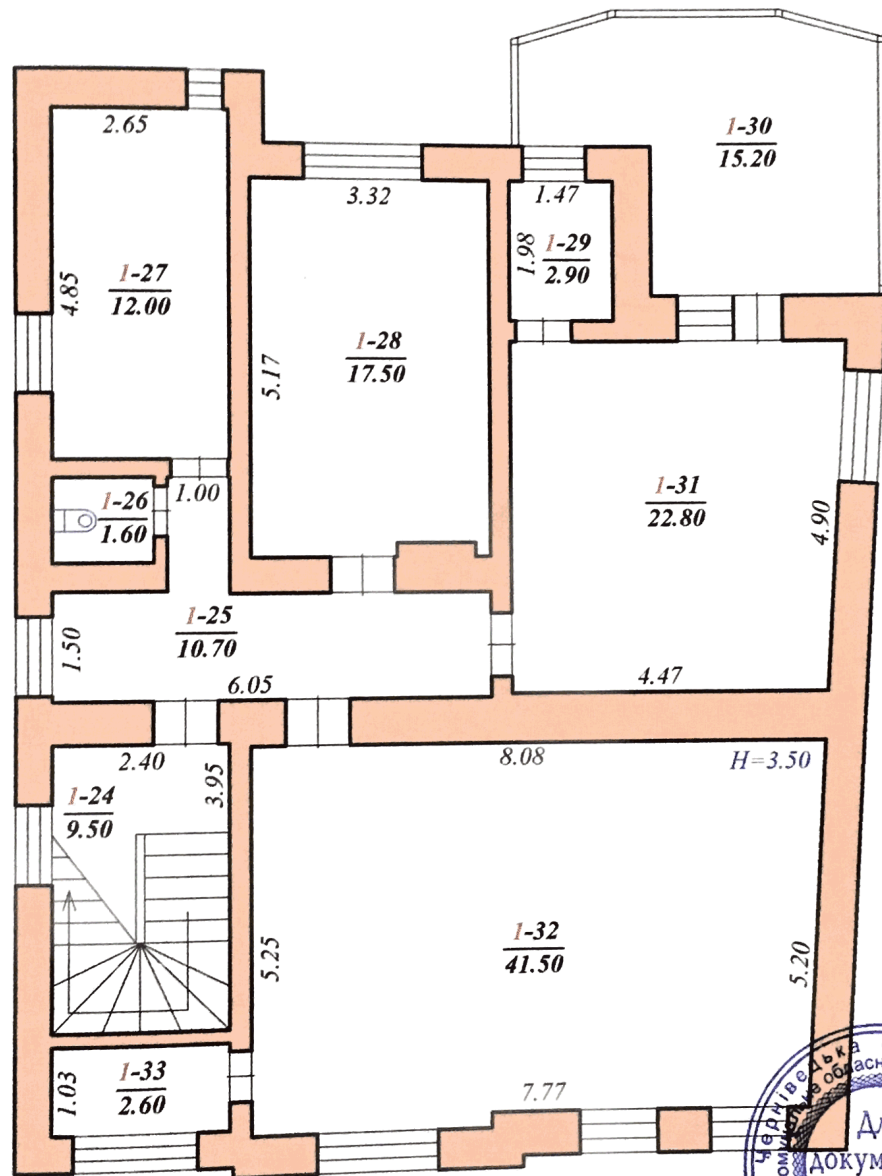


ПЛАН
ПОВЕРХІВ ГРОМАДСЬКОГО БУДИНКУ
не житлові приміщення

(призначення)

№62, вулиця (провулок , площа) 28 Червня
місто (селище , село) Чернівці

Мансарда літ. "А"

Масштаб 1 : 100

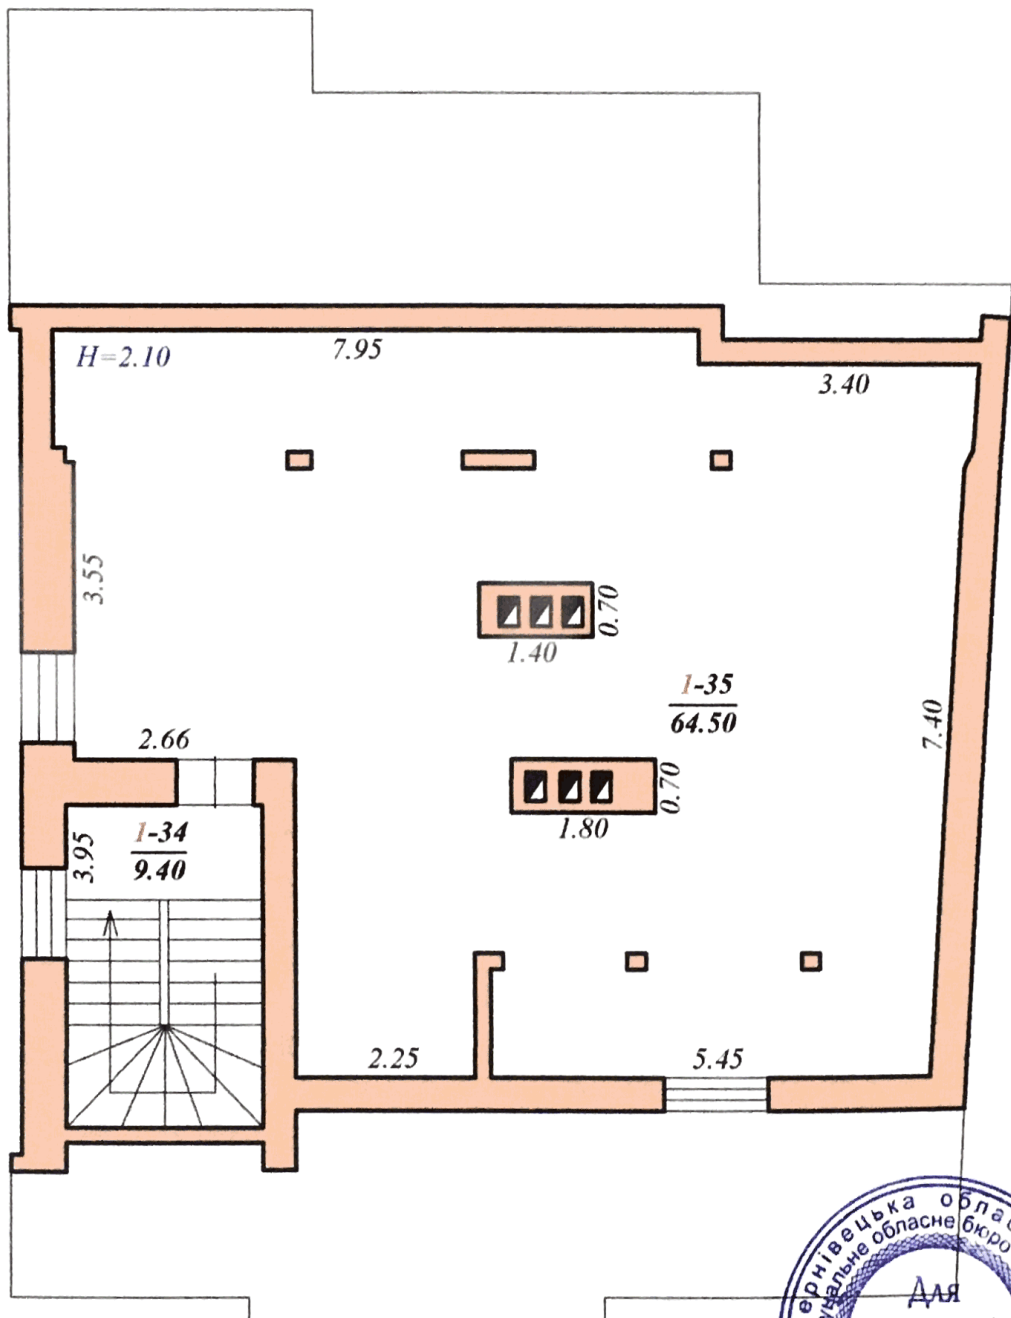

внутрішніх обмірів та розрахунків площ приміщень
громадського чи виробничого будинку
№ 30-Б, літер "А", вулиця (провулок, площа) Фастівська
місто (селище, село) Чернівці

Літер	Поверхи	Номери громадських, виробничих приміщень	Номери приміщень	Призначення приміщень	Загальна площа приміщень (підрахована за формулами) (кв. м.)	Площа приміщень (кв.м)			Площа літніх приміщень (кв.м.)	Площа приміщень загального користування (кв.м.)	Самостійно збудована, переобладнана площа приміщень (кв.м.)	Примітки
						Загальна (сума гр.8 та 9)	Основна	Допоміжна				
1	2	3	4	5	6	7	8	9	10	11	12	13
А	Цк.	1	4	Допоміжне приміщення	2,00	2,00		2,00				
			5	Приміщення	8,70	8,70	8,70					
			6	Склад	11,80	11,80	11,80					
			7	Приміщення	21,10	21,10	21,10					
			8	Коридор	10,20	10,20		10,20				
			9	Приміщення	14,10	14,10	14,10					
			10	Приміщення	17,10	17,10	17,10					
			11	Сходова клітина	9,40	9,40		9,40				
				Всього :	94,40	94,40	72,80	21,60				
	I	1	12	Сходова клітина	9,40	9,40		9,40				
			13	Коридор	11,00	11,00		11,00				
			14	Приміщення	1,50	1,50		1,50				
			15	Коридор	11,90	11,90	11,90					
			16	Приміщення	6,80	6,80	6,80					
			17	Приміщення	2,80	2,80	2,80					
			18	Приміщення	10,20	10,20	10,20					
			19	Коридор	15,20	15,20	15,20					
			20	Коридор	22,60	22,60	22,60					
			21	Приміщення	22,30	22,30	22,30					
			22	Приміщення	18,10	18,10	18,10					
			23	Приміщення	2,60	2,60		2,60				
				Всього по I-му поверху:	134,40	134,40	109,90	24,50				
	II	1	24	Сходова клітина	9,50	9,50		9,50				
			25	Коридор	10,70	10,70		10,70				
			26	Вбиральня	1,60	1,60		1,60				



обстеження здійснено
03362703
Україна
підпис: [підпис] Торончук С.В.
підпис: [підпис] (АЕ №001079)

М.П.