

457/16a

УКРАЇНА
КОРЮКІВСЬКЕ РАЙОННЕ БЮРО ІНВЕНТАРИЗАЦІЇ

інвентарний номер

5789

Реєстровий номер

ТЕХНІЧНИЙ ПАСПОРТ

на об'єкт НЕЖИТЛОВА БУДІВЛЯ

місто (село) КОРЮКІВКА

ВУЛ. ДУКА

№ 648

квартал №

Власник: юридична або фізична особа	Документи, що підтверджують право власності	ідеальна частка
Територіальна громада м. Корюківка в особі Корюківської міськради	Свідоцтво про право власності	1/1

Паспорт складений

станом на 2012 р.



Начальник РБТІ

[Signature]

підпис



ПОПОВЕРХОВИЙ ПЛАН
 ЛІТЕР "А-2"
 по вул. А УЛКО буд. № 64 В
 м. (снт., с.) КОРЮКІВКА квартал № ...
 Масштаб 1: 100
 Поверх II

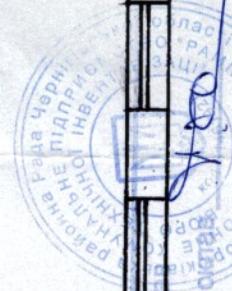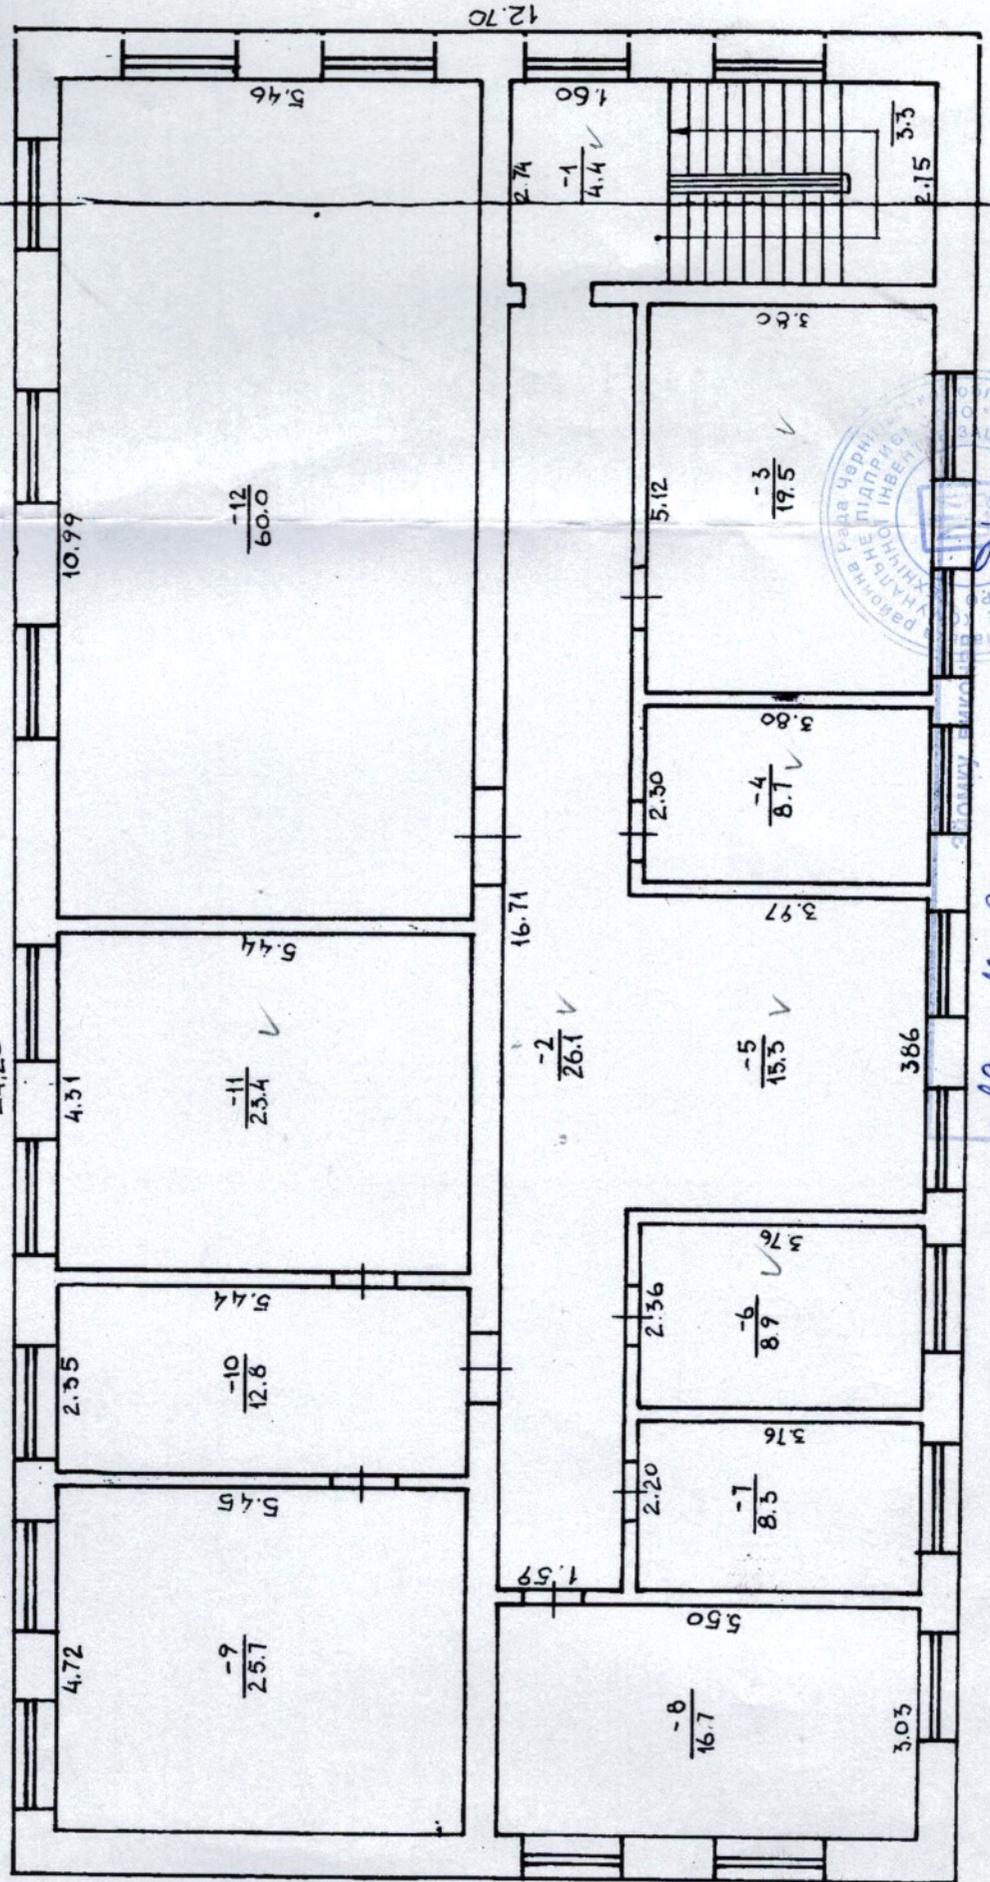

План сформовано "19" 12 2012

