

ПЛАН *іуб № 210759*
виробничого будинку
Посудовий цех, літ. "Д1"


вулиця Чкалова
місто Кременчук
район Крюківський
область Полтавська

будинок № 8/28

Масштаб 1:100

Поверх I

іуб № 210759

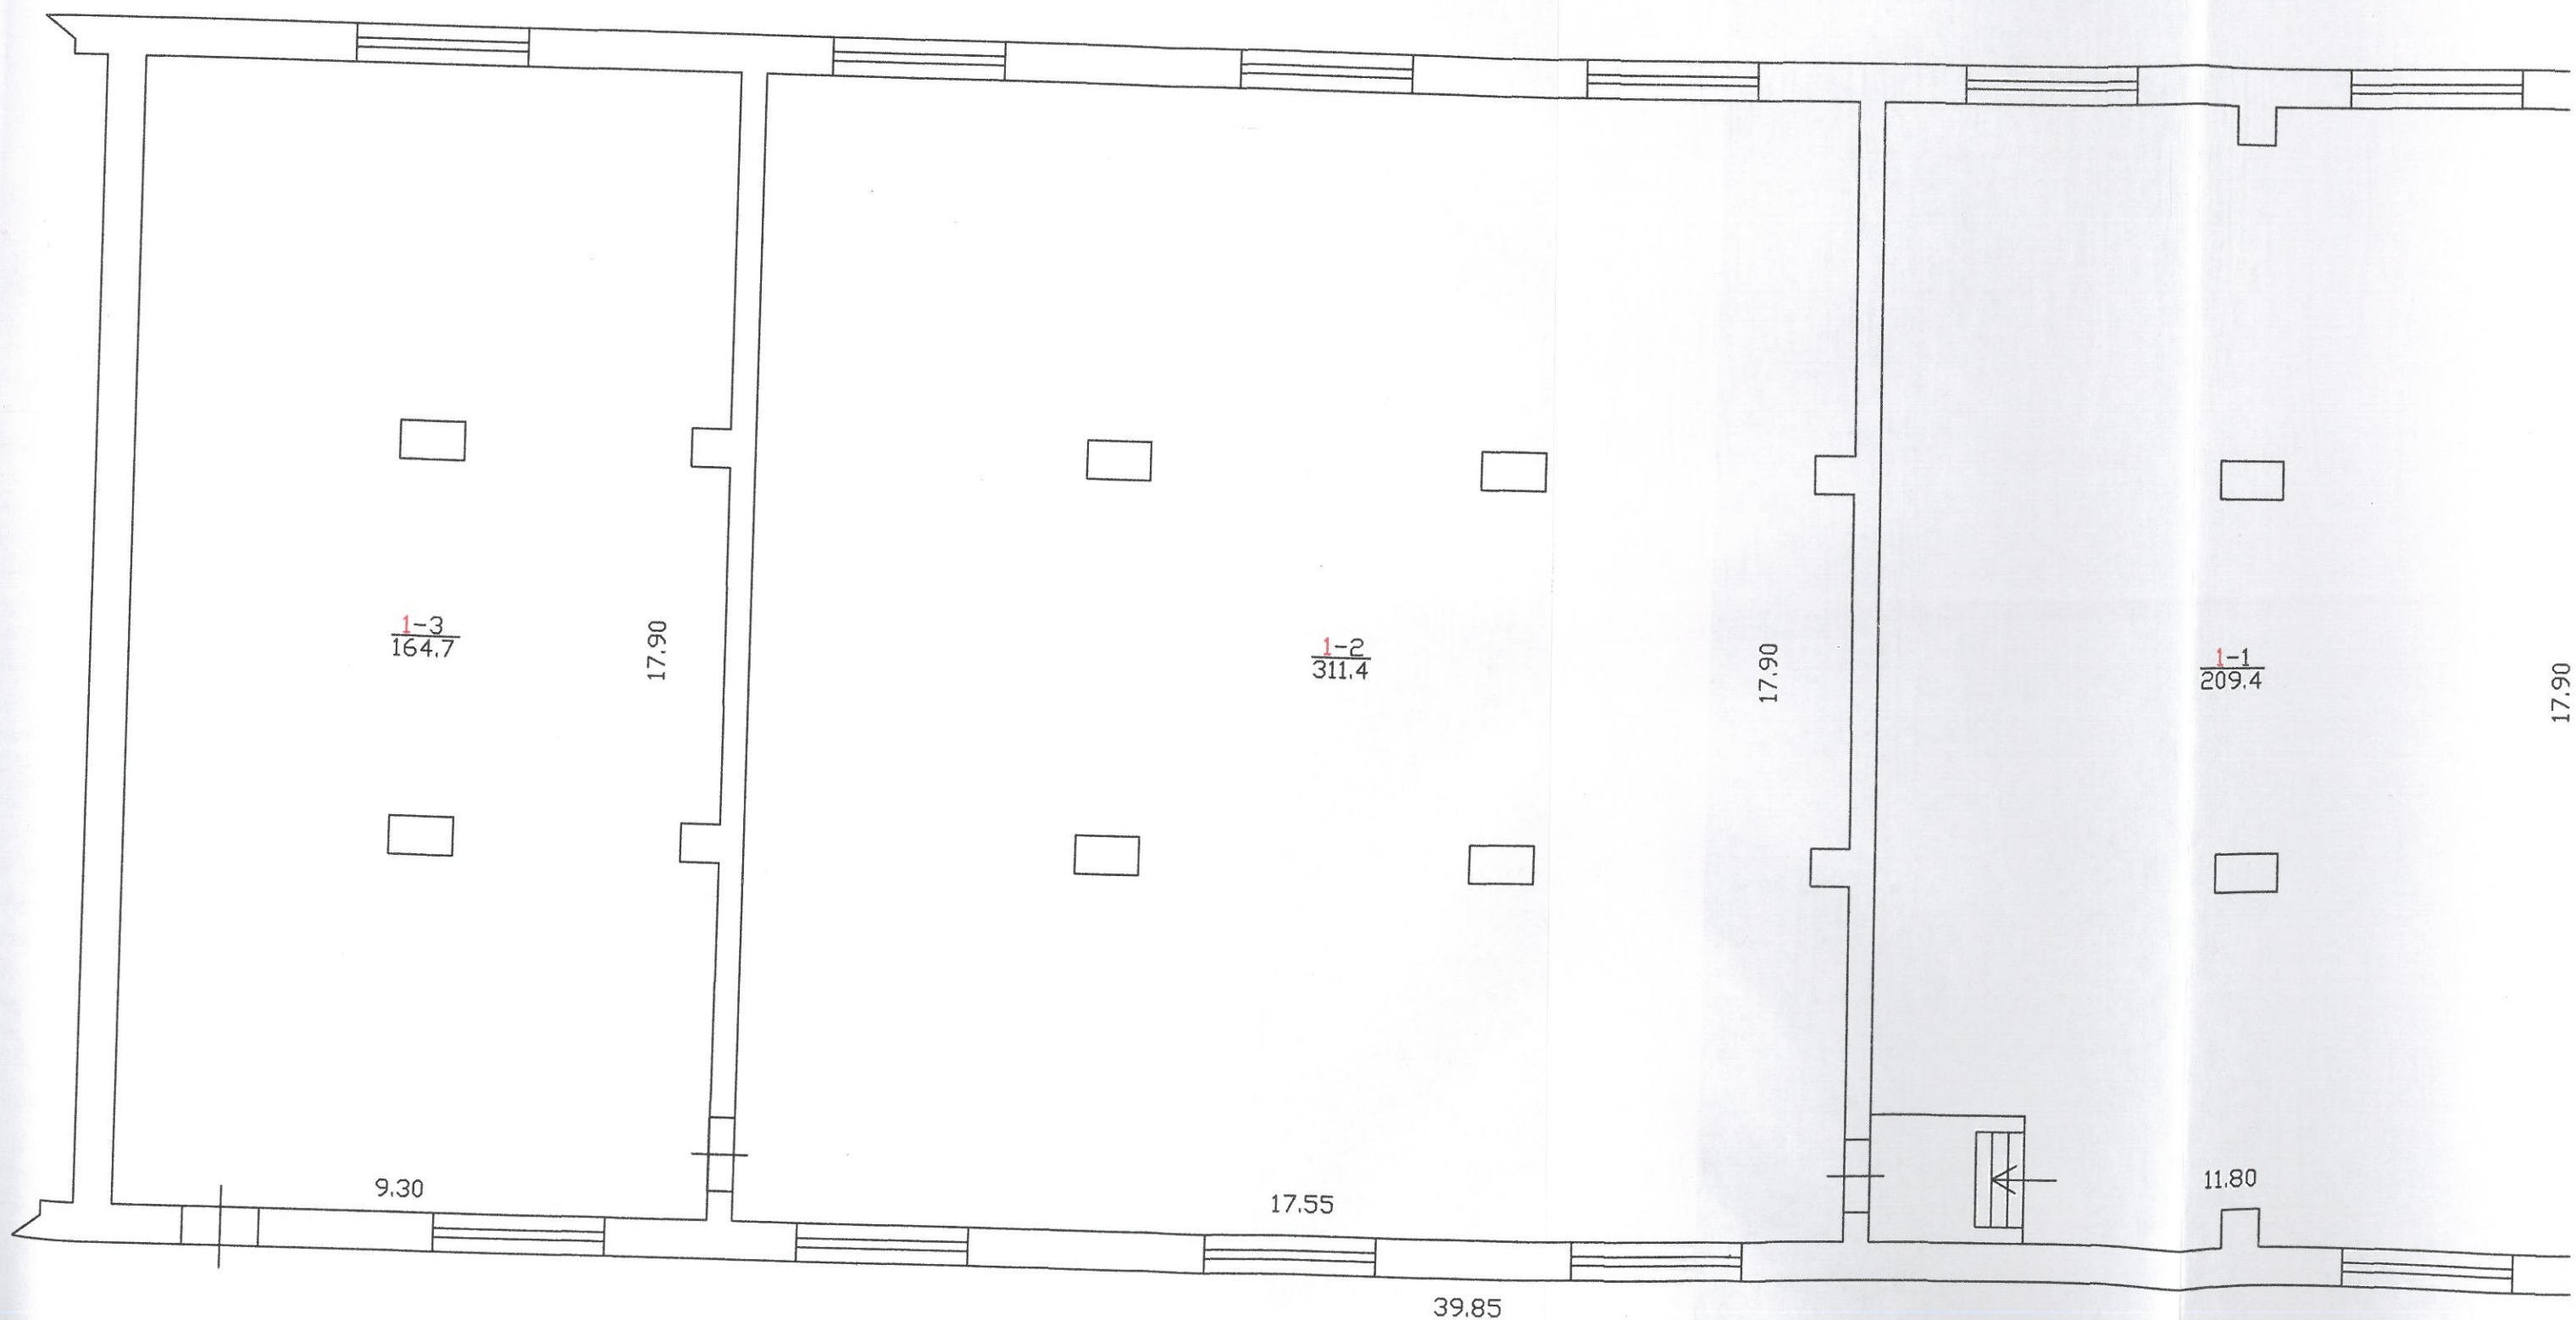



ПЛАН *іуб № 210759*
виробничого будинку
Посудовий цех, літ. "Д1"

вулиця Чкалова
місто Кременчук
район Крюківський
область Полтавська

будинок № 8/28

Масштаб 1:100

Поверх I

іуб № 210759

