

ПЛАН БУДИНКУ літер "А-1-2"


№ 38

Леніна

Зінків

Масштаб 1:100

1-й поверх

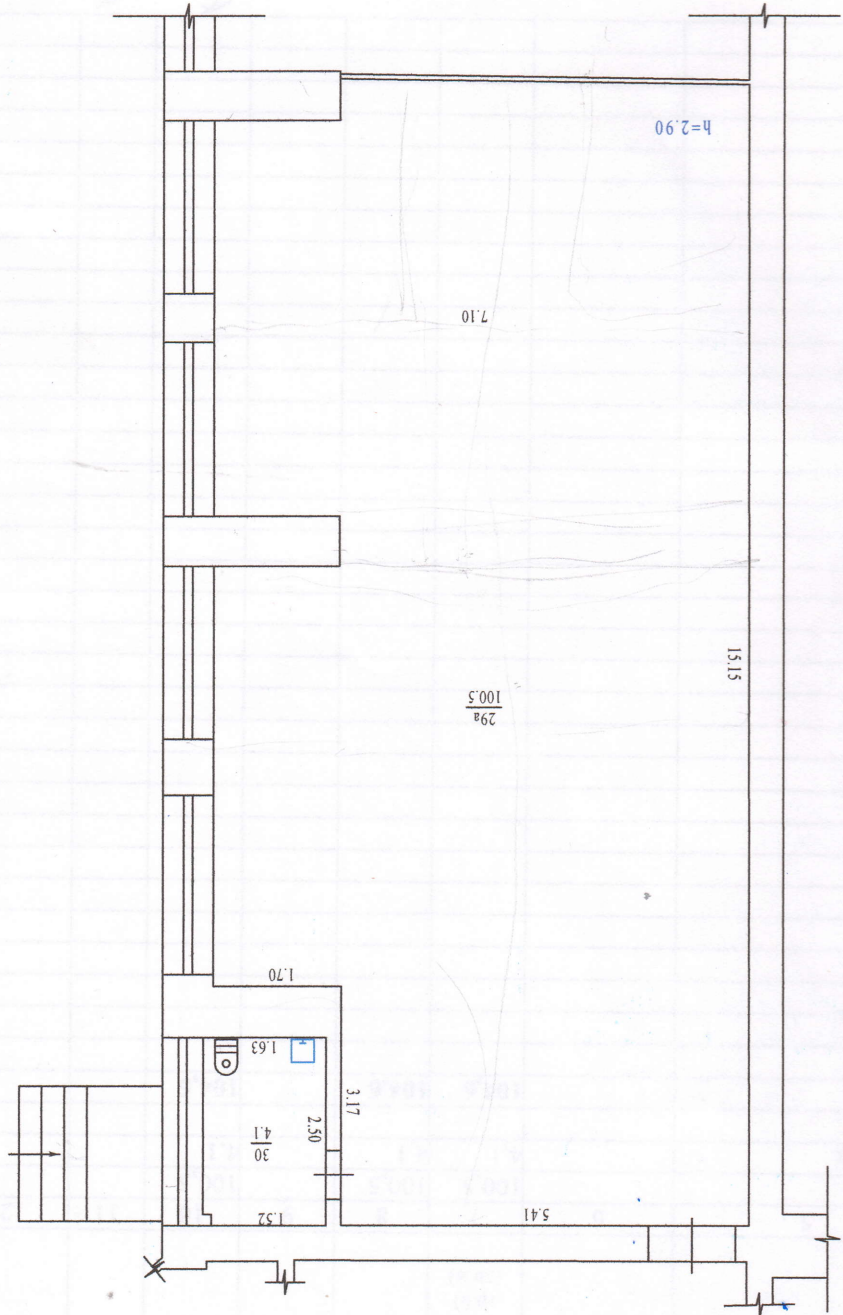

Рестрацію поточних змін
 Проведено "25" вересня 2012р.
 Виконавець (П.О.М.В.Л.)
 Перевірено (В.В.З.В.Н.А.)

Виконавець
 Потопілий С.Т.
 Перевірено
 Бовк Н.А.

23.07.2012 р.