

СПРАВА № _____

вул. Нансний Вал, 41 кв. 110
м. Київ
р-н Подільський

Розпочато “ _____ ” _____ р.

Закінчено “ _____ ” _____ р.

на _____ аркушах


ПЛАН ЗА ПОВЕРХАМИ

на будівлю літер «А»

по вулиці Нижній Вал, буд. № 41, кв. № 1444

району Подільського м. Київ

Поверх IV
Літ " A

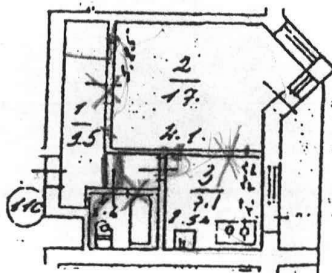

Копію склав *Ал. Парасій*
перев. *Мухом*

11.07.2006

Київське міське бюро технічної інвентаризації та реєстрації права власності на об'єкти нерухомого майна		
Начальник бюро	Поліщук	
Склад технік	Бугерова	
Перевірів бригадир	Алексєєв	
Креслив копіював		
Дата виконання 20.08.		1994 р.

Масштаб - 1:200

внутрішніх обмірів та розрахунків площ приміщень


місто Київ

11.07.2006

Додаток до технічного паспорту

ПЛАН ЗА ПОВЕРХАМИ

на будівлю літер « А »
по вулиці Ниперній Вал, буд. № 41, кв. № 1444
району Підільського м. Київ

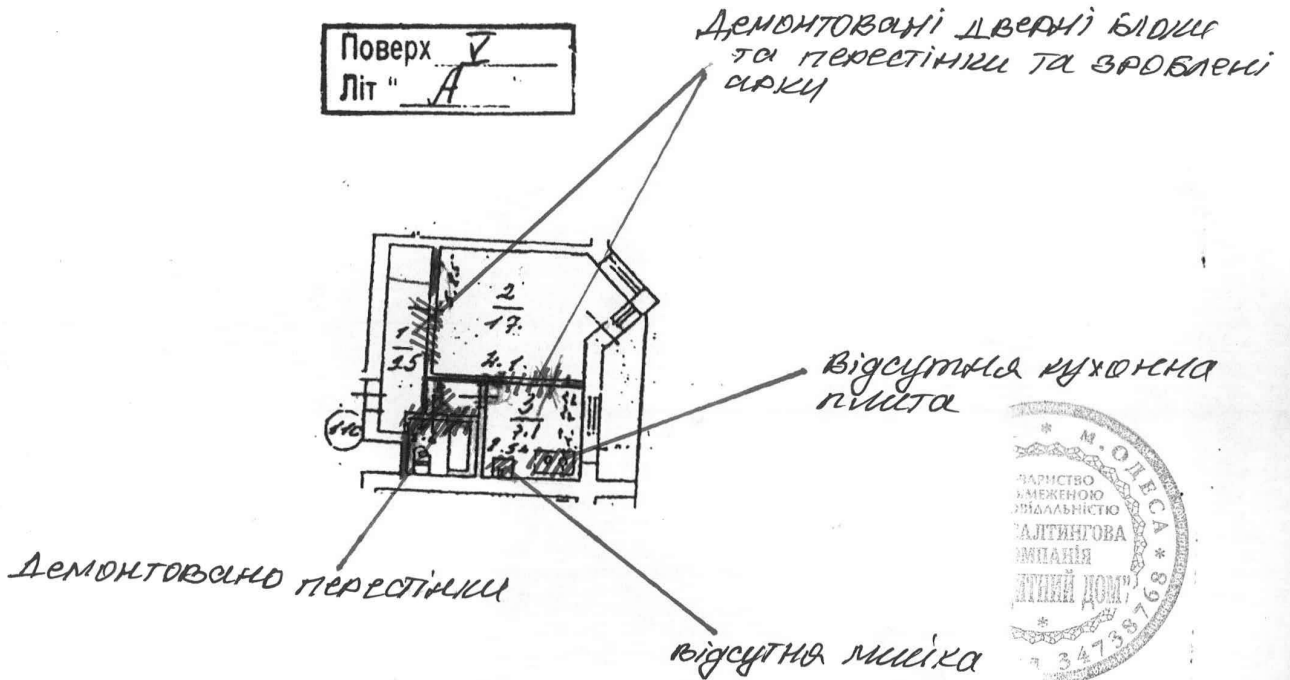

Копію склав Літ Парасій
перев. Лукаш

11.07.2006

Масштаб - 1:200

Київське міське бюро технічної інвентаризації та реєстрації права власності на об'єкти нерухомого майна		
Начальник бюро		<u>Поліщук</u>
Склав технік	<u>Міша Вай</u>	<u>Бугерова</u>
Перевірив бригадир		<u>Алексєєв</u>
Креслив копіював		
Дата виконання <u>20.08.</u>		<u>1994</u> р.