


КГ ЧЕМОРЕВСКЕ РАЙОННЕ БЮРО ТЕХНИЧНОИ
 ИНВЕНТАРИЗАЦИИ с. Курдюков
ПОПОВЕРХОВИЙ ПЛАН
 № 18
 по вхл. *Грибачева*
 вл.ч.ч.к.: _____
 МАСШТАБ 1:100 ЛИТ. А-2

2-й этаж

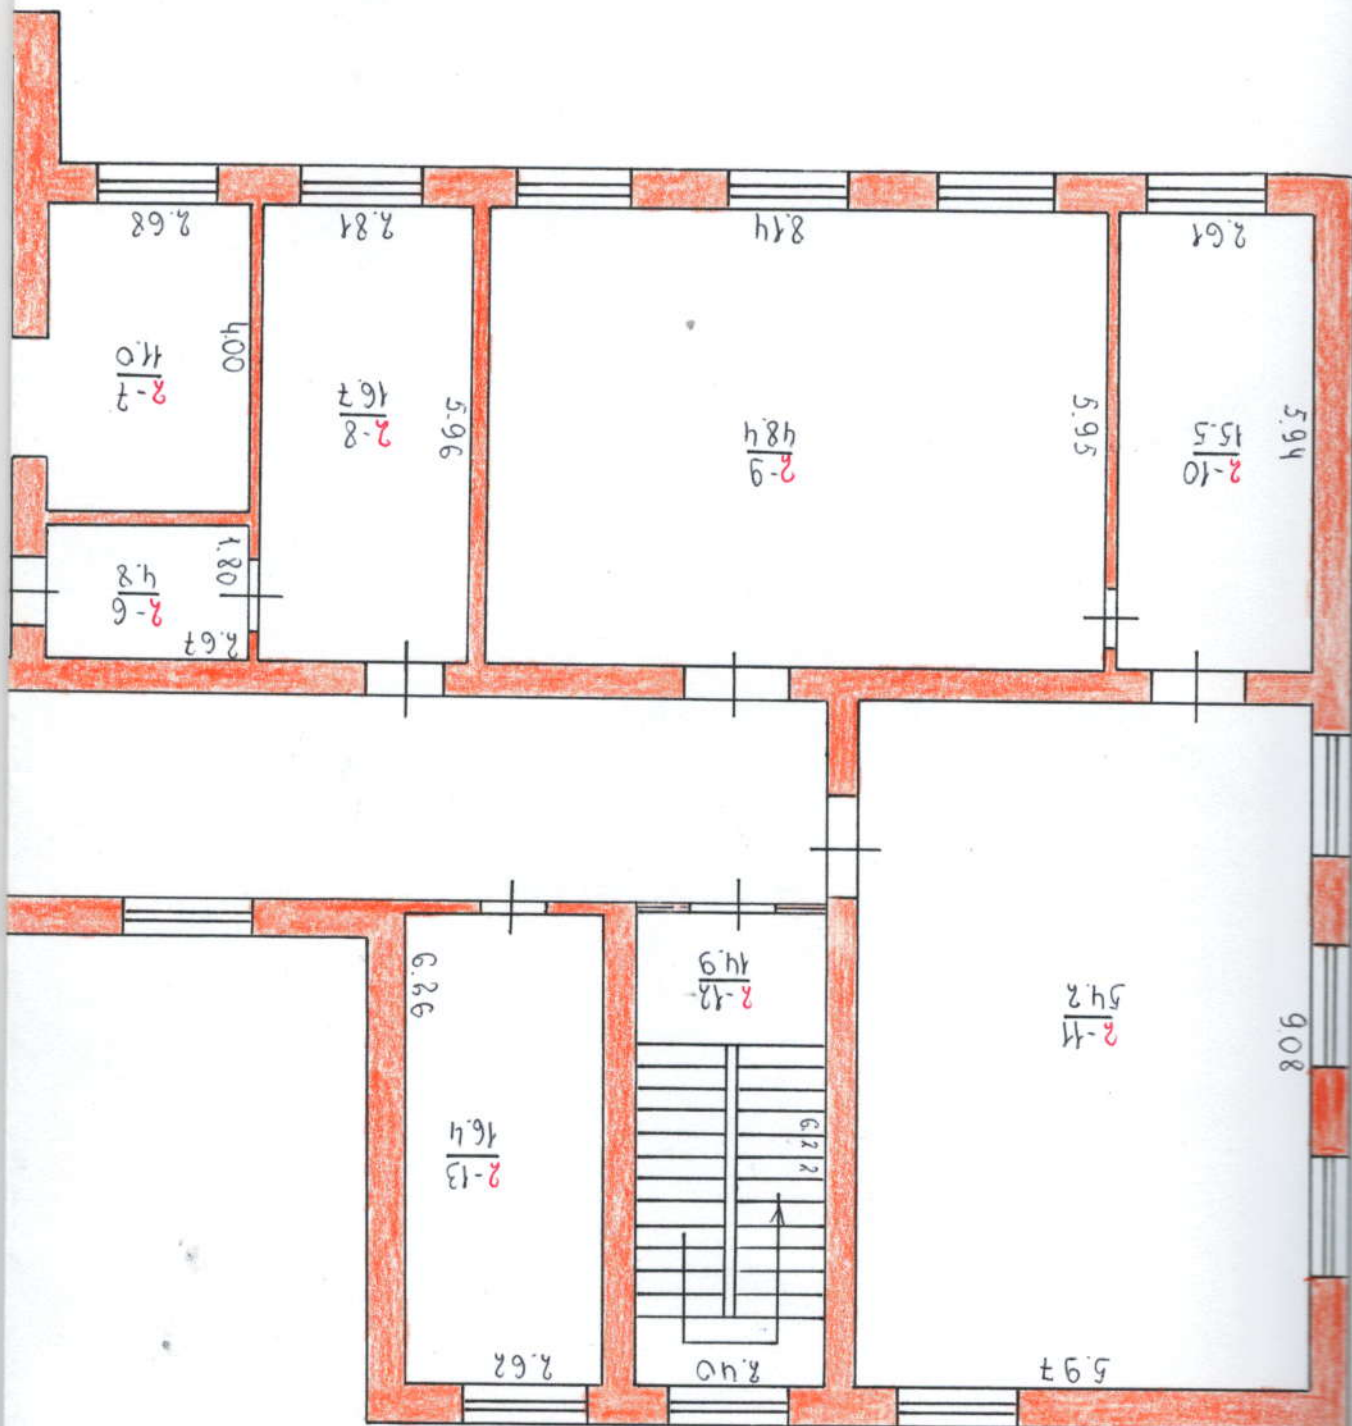



$$\frac{2-14}{100.5}$$

37.50

$$\frac{2-5}{126.7}$$

7.90

$h=4.70$

16.00

