

Приватне підприємство
«Уманський центр технічної інвентаризації»
(суб'єкт господарювання)

КОПІЯ

Область **ЧЕРКАСЬКА**

Інвентаризаційна
справа №

201/2018

Район **УМАНСЬКИЙ**

Реєстровий №

1636349971108

ТЕХНІЧНИЙ ПАСПОРТ
на громадський будинок

НЕЖИТЛОВІ БУДІВЛІ ТА СПОРУДИ
(призначення)

№ **26-а** **вулиця** (провулок, площа) **ШЕВЧЕНКА**

місто (селище, село) **УМАНЬ**

Замовник технічної інвентаризації або уповноважена ним особа (прізвище, ім'я та по батькові фізичної особи або найменування юридичної особи)	Місце проживання, серія і номер паспорта фізичної особи або місцезнаходження, код за ЄДРПОУ юридичної особи
УМАНСЬКА МІСЬКА РАДА	Черкаська обл., м. Умань, пл. Соборності, 1
	Код ЄДРПОУ 2653796

Паспорт виготовлено за станом на

« 18 » ВЕРЕСНЯ 2018 року

Керівник суб'єкта господарювання

(підпис, прізвище)



ВИКОНАВ:

(підпис, прізвище, серія та номер
сертифікаційного сертифіката,

БРИЖИК Н.М. АЕ № 001817




СХЕМАТИЧНИЙ ПЛАН ЗЕМЕЛЬНОЇ ДІЛЯНКИ

громадського будинку
НЕЖИТЛОВІ БУДІВЛІ ТА СПОРУДИ
(призначення)

вулиця (пробулок, площа) Шевченка буд. № 26а
місто (село, селище) Умань

масштаб 1 : 500

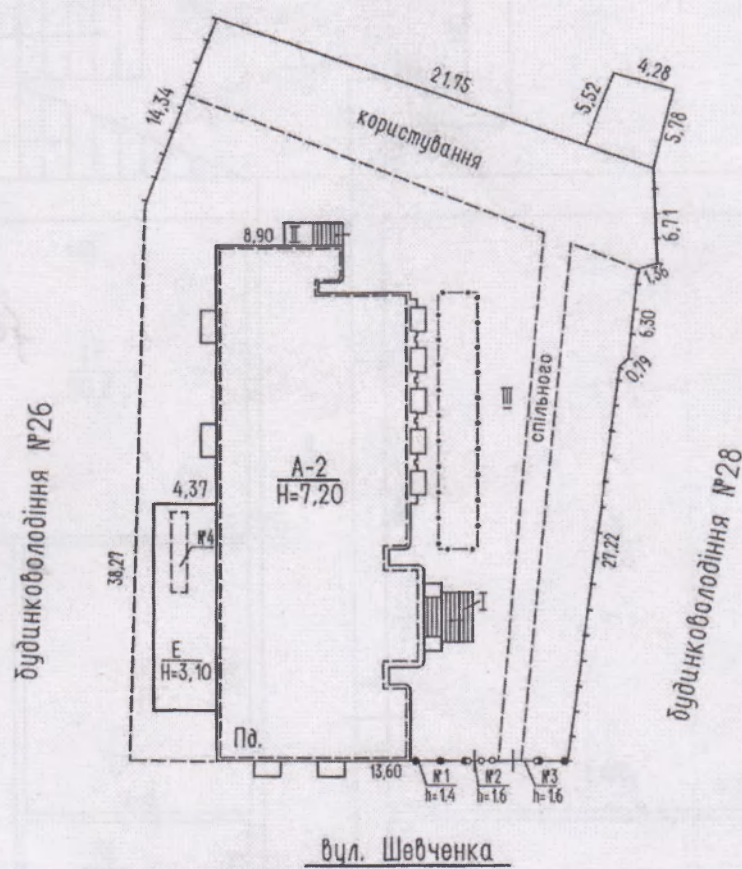


Експлікація						
Площа земельної ділянки, у т.ч.						
Літер за планом	Назва будинку, допоміжних будівель та споруд	загальна площа	під будинком, господарськими будівлями та спорудами			під зеленими насадженнями
			усього	під будинком	під допоміжними будівлями та спорудами	
A-2	Нежитлова будівля	15 18	552	491	61	
Пд.	Підвал					
E	Гараж					
I, II	Ганки					
III	Вимощення					
№1	Огорожа					
№2	Хвіртка					
№3	Ворота					
№4	Оглядова яма гаражна					
	Пріямки (9шт.)	+				


а 00 , ±, Allplan Junior

ПЛАН
поверхів громадського будинку
НЕЖИТЛОВА БУДІВЛЯ
(призначення)

вулиця (провулок) Шевченка № 26-а літер "Пд."
місто (селище, село) Умань

масштаб 1 : 100

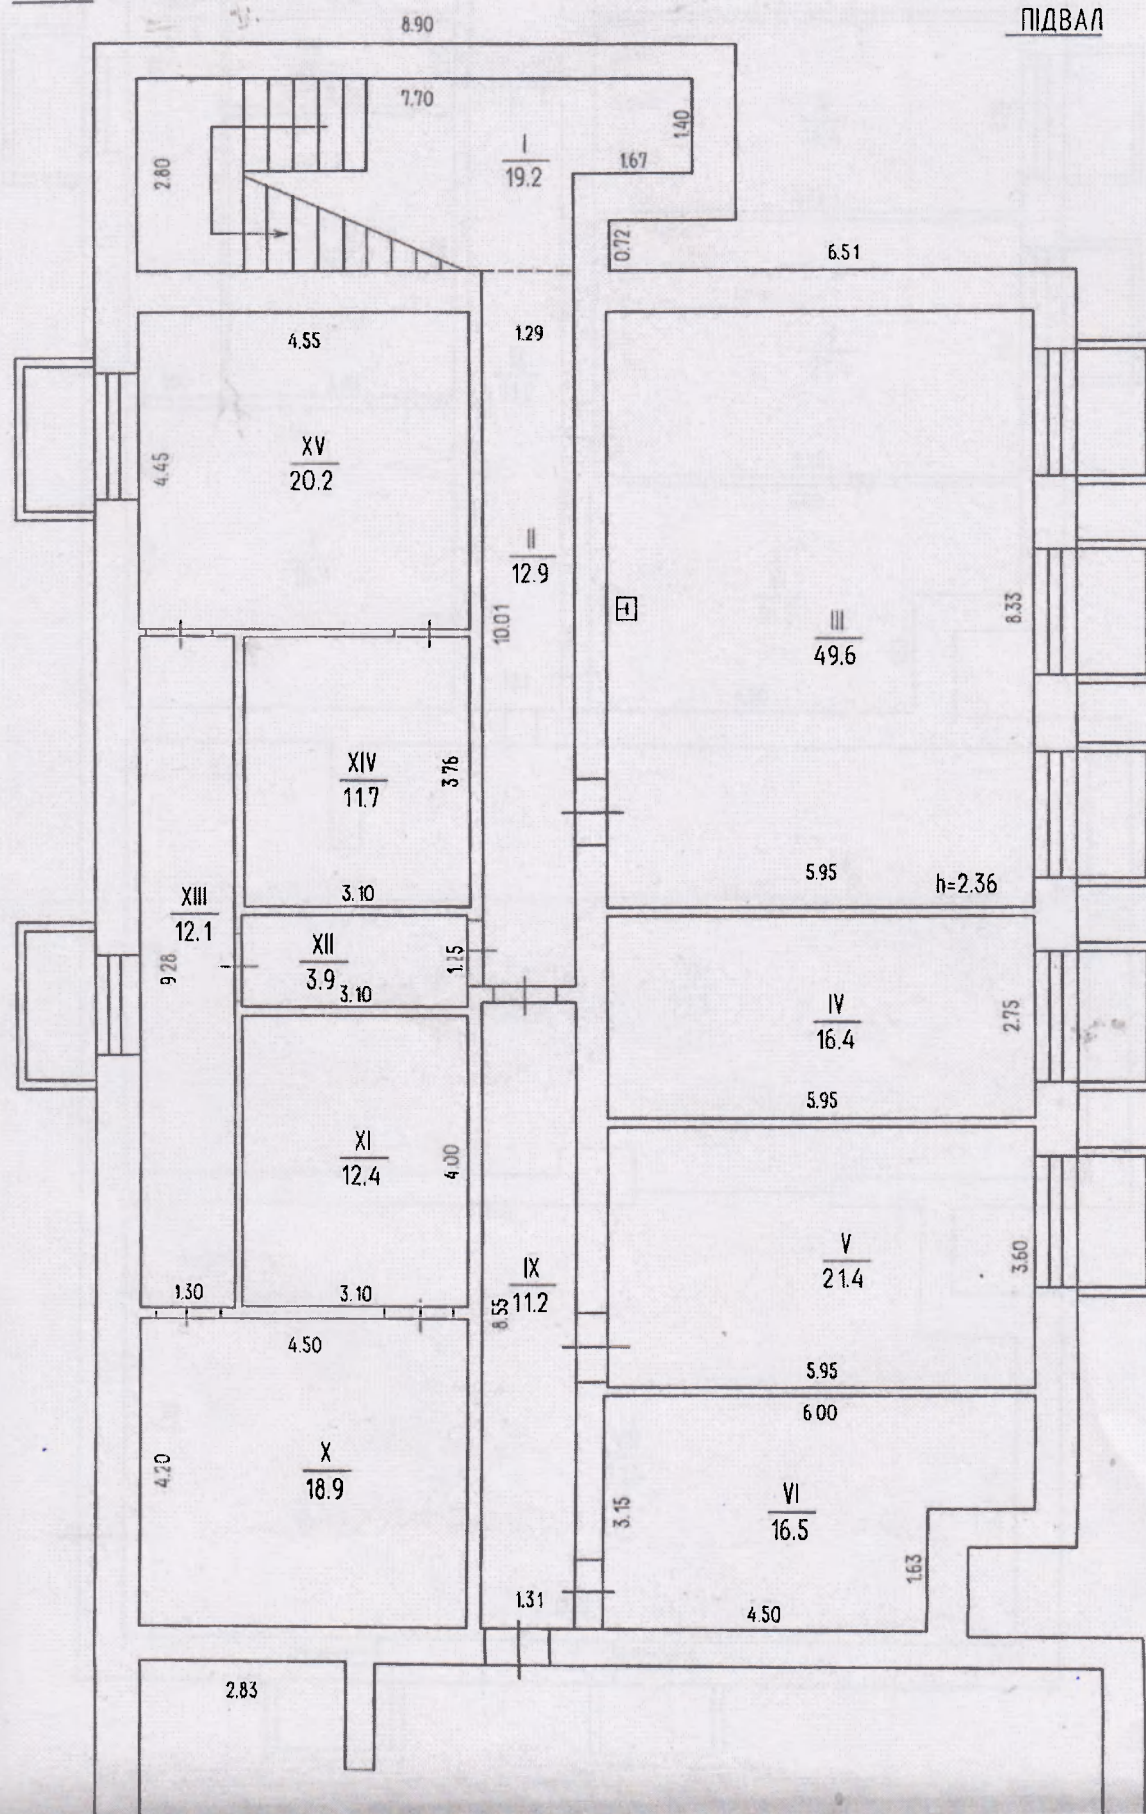

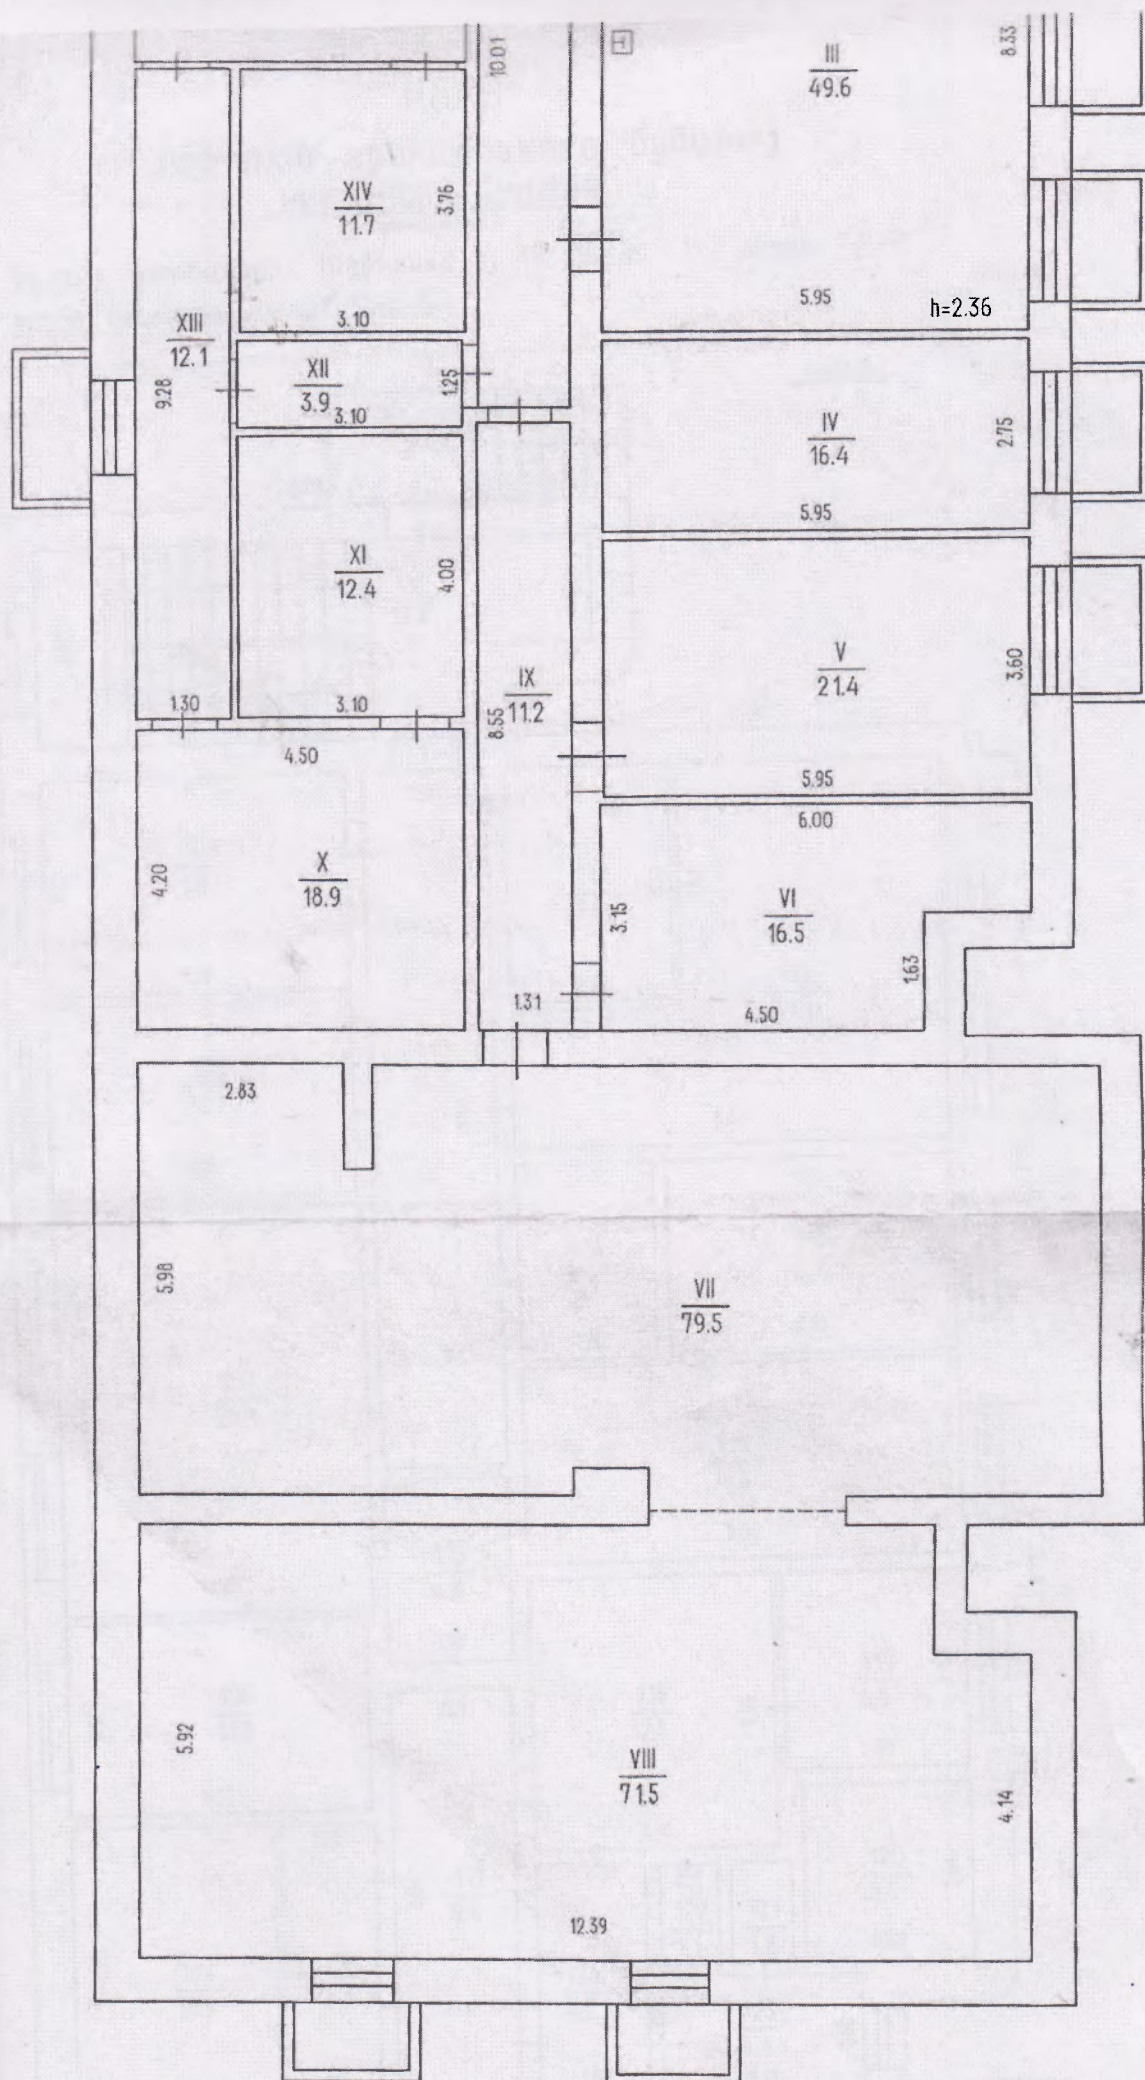



ПЛАН
поверхів громадського будинку
НЕЖИТЛОВА БУДІВЛЯ
(призначення)

вулиця (провулок) Шевченка № 26-а
місто (селище, село) Умань

літер "А-2"

масштаб 1 : 100

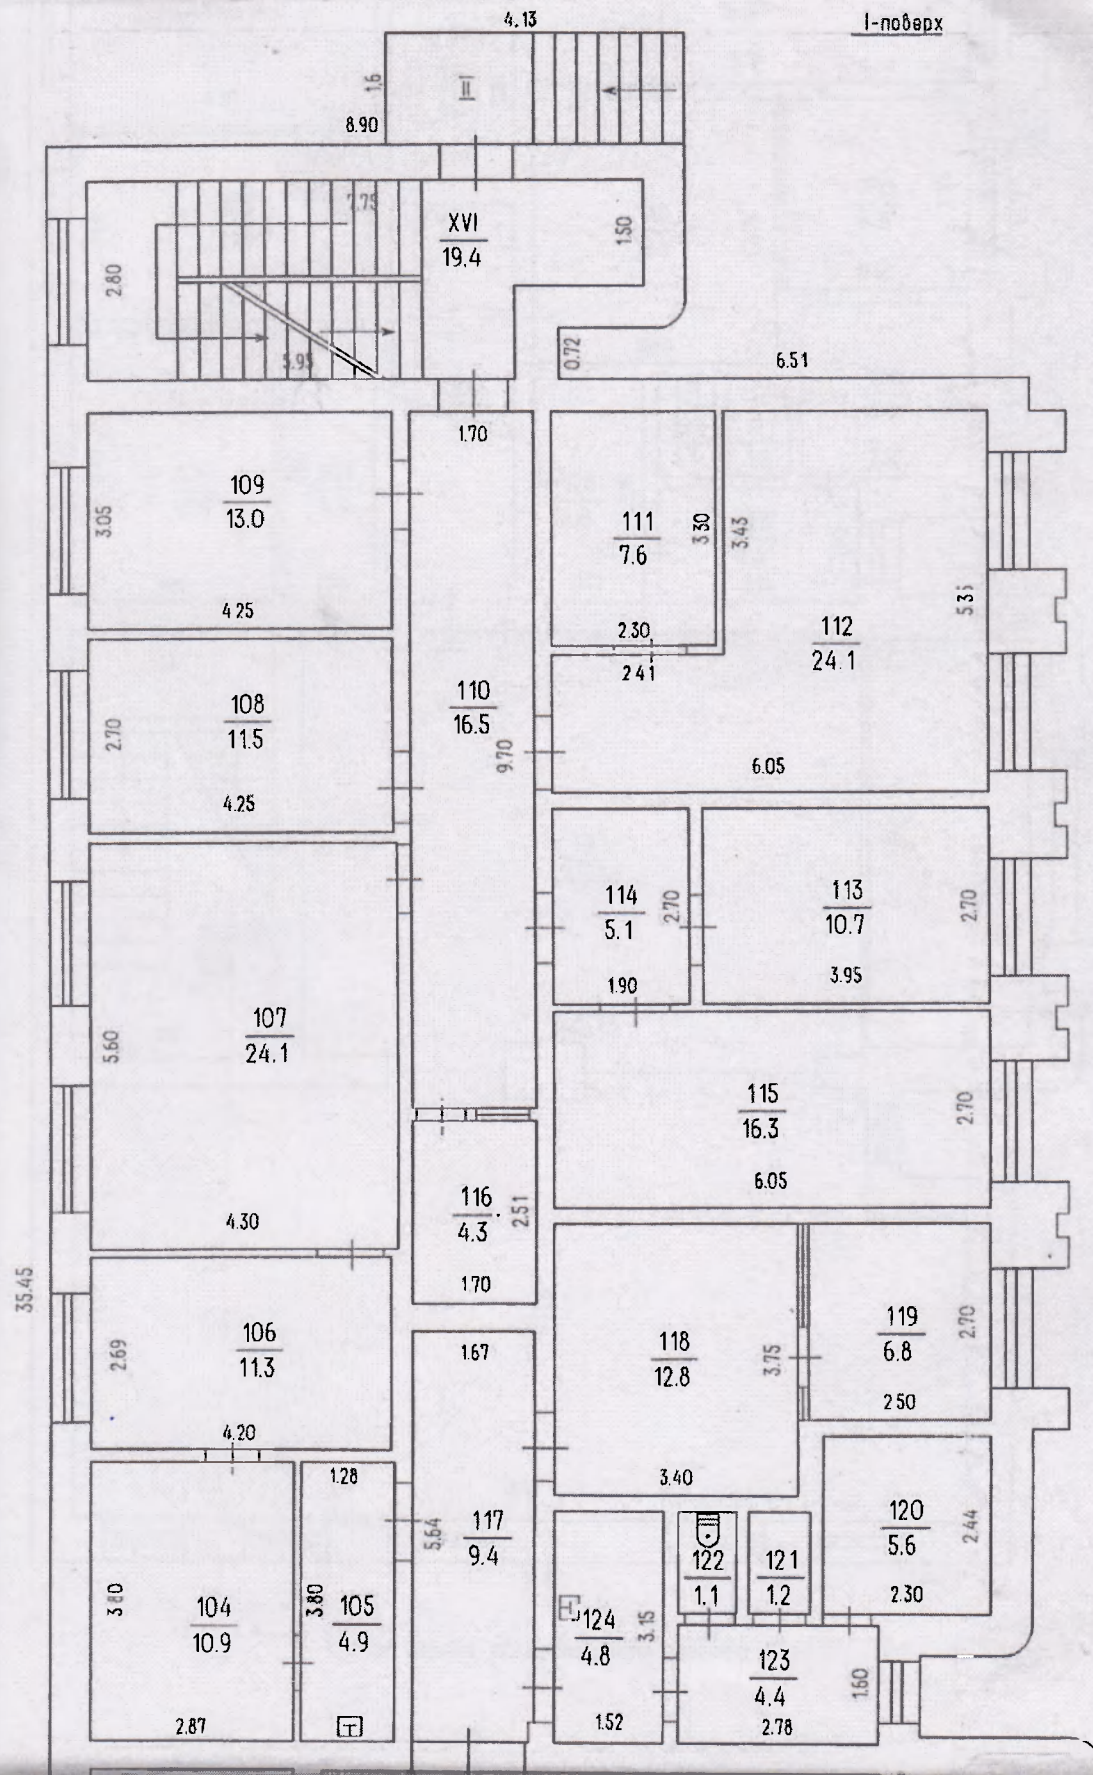

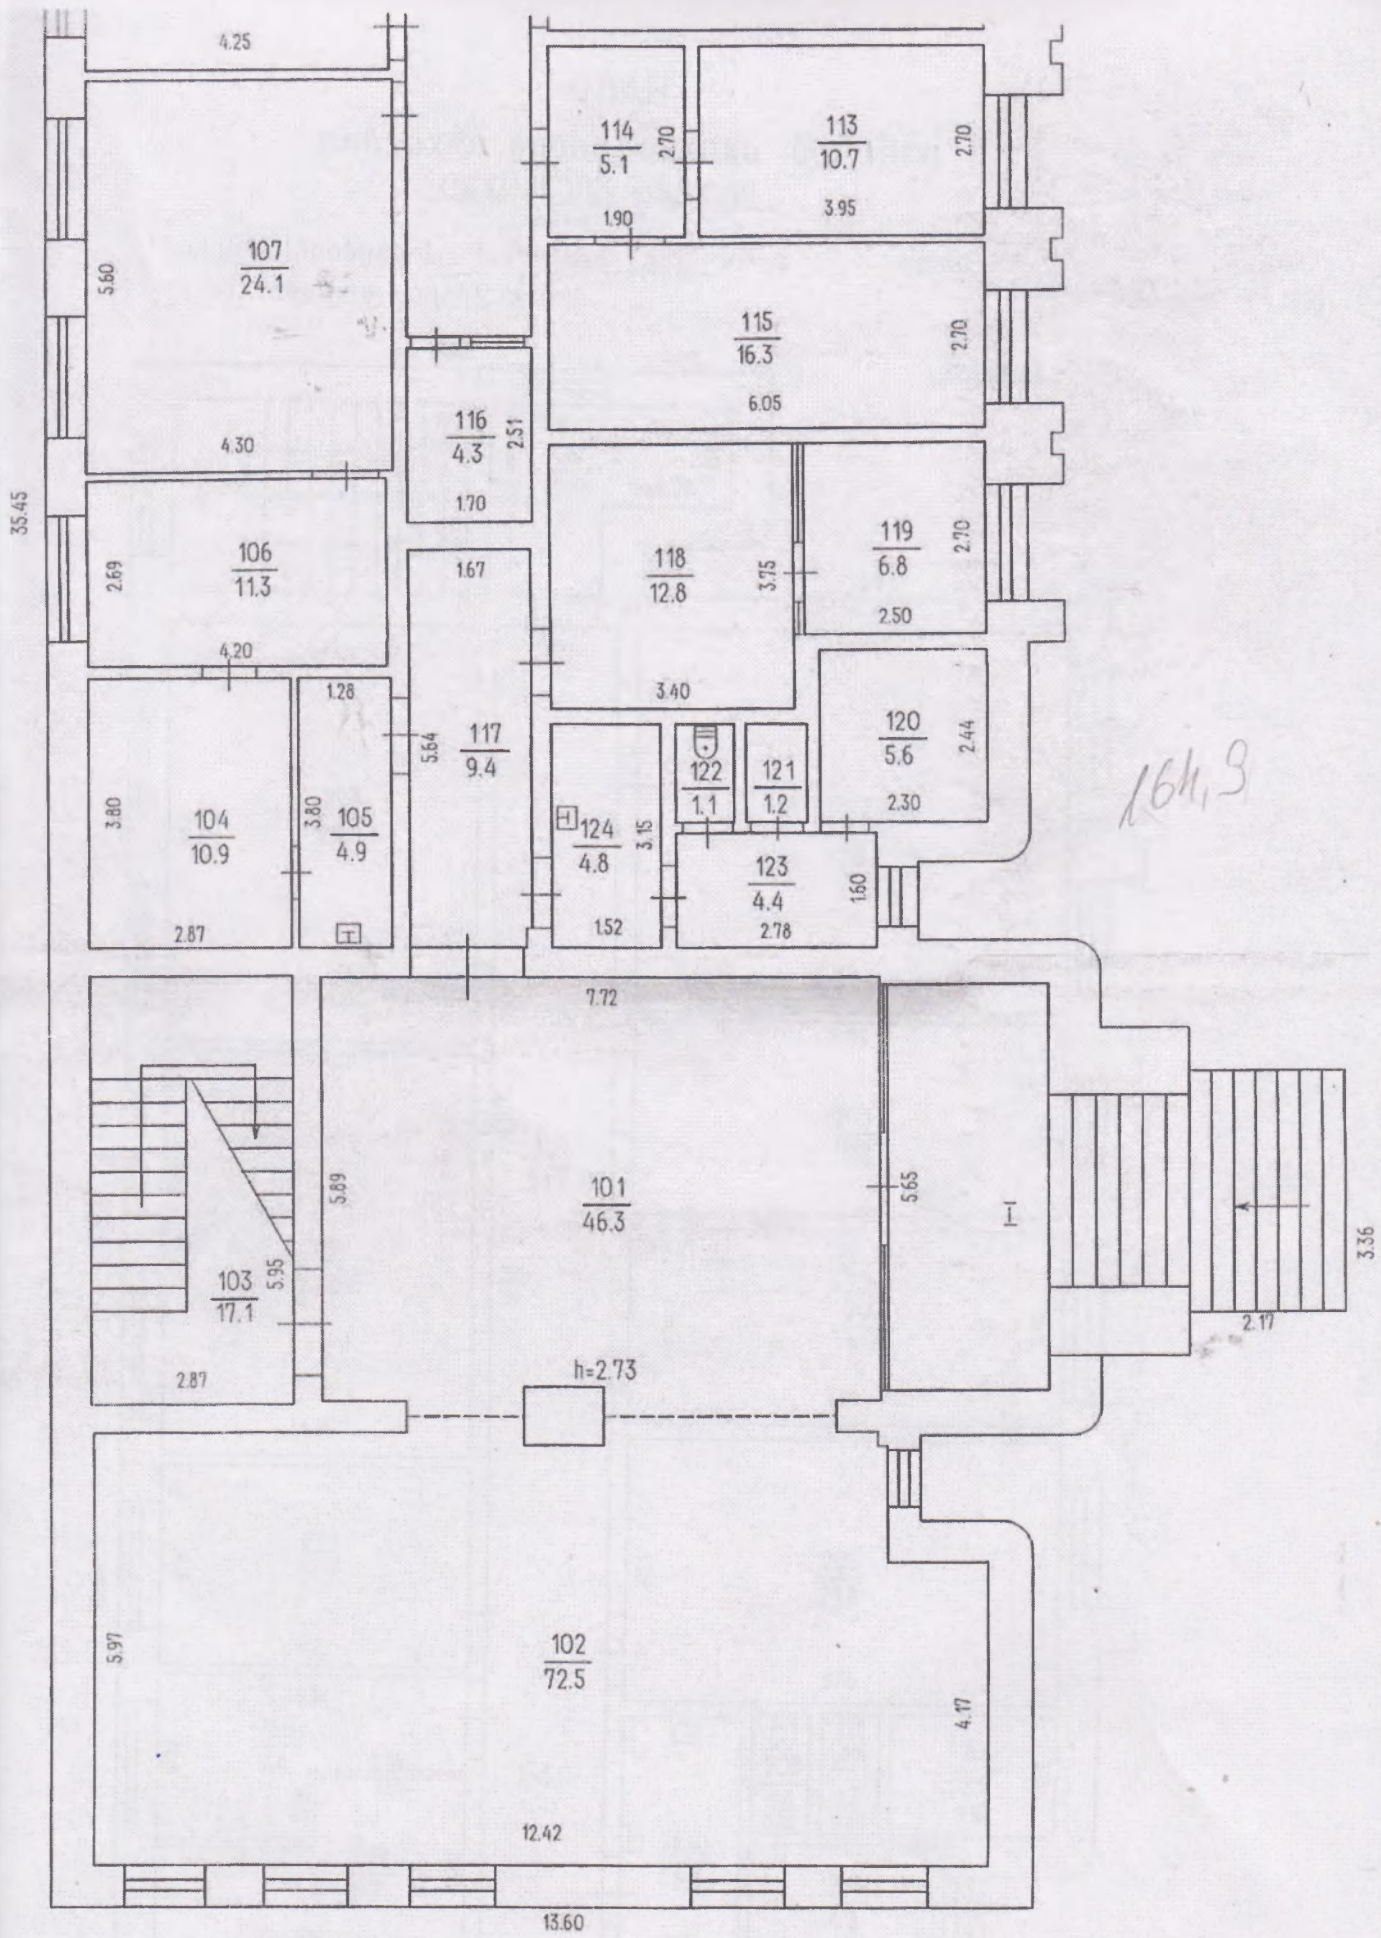

164.9

Стіни: цегляні об'ємних плиткою

аф а , ± , аф , ± , Allplan Junior


поверхів громадського будинку
НЕЖИТЛОВА БУДІВЛЯ
(призначення)

Вулиця (провулок) Шевченка, № 26-а
місто (селище, село) Умань


літер "А-2"

масштаб 1 : 100

И-поверх

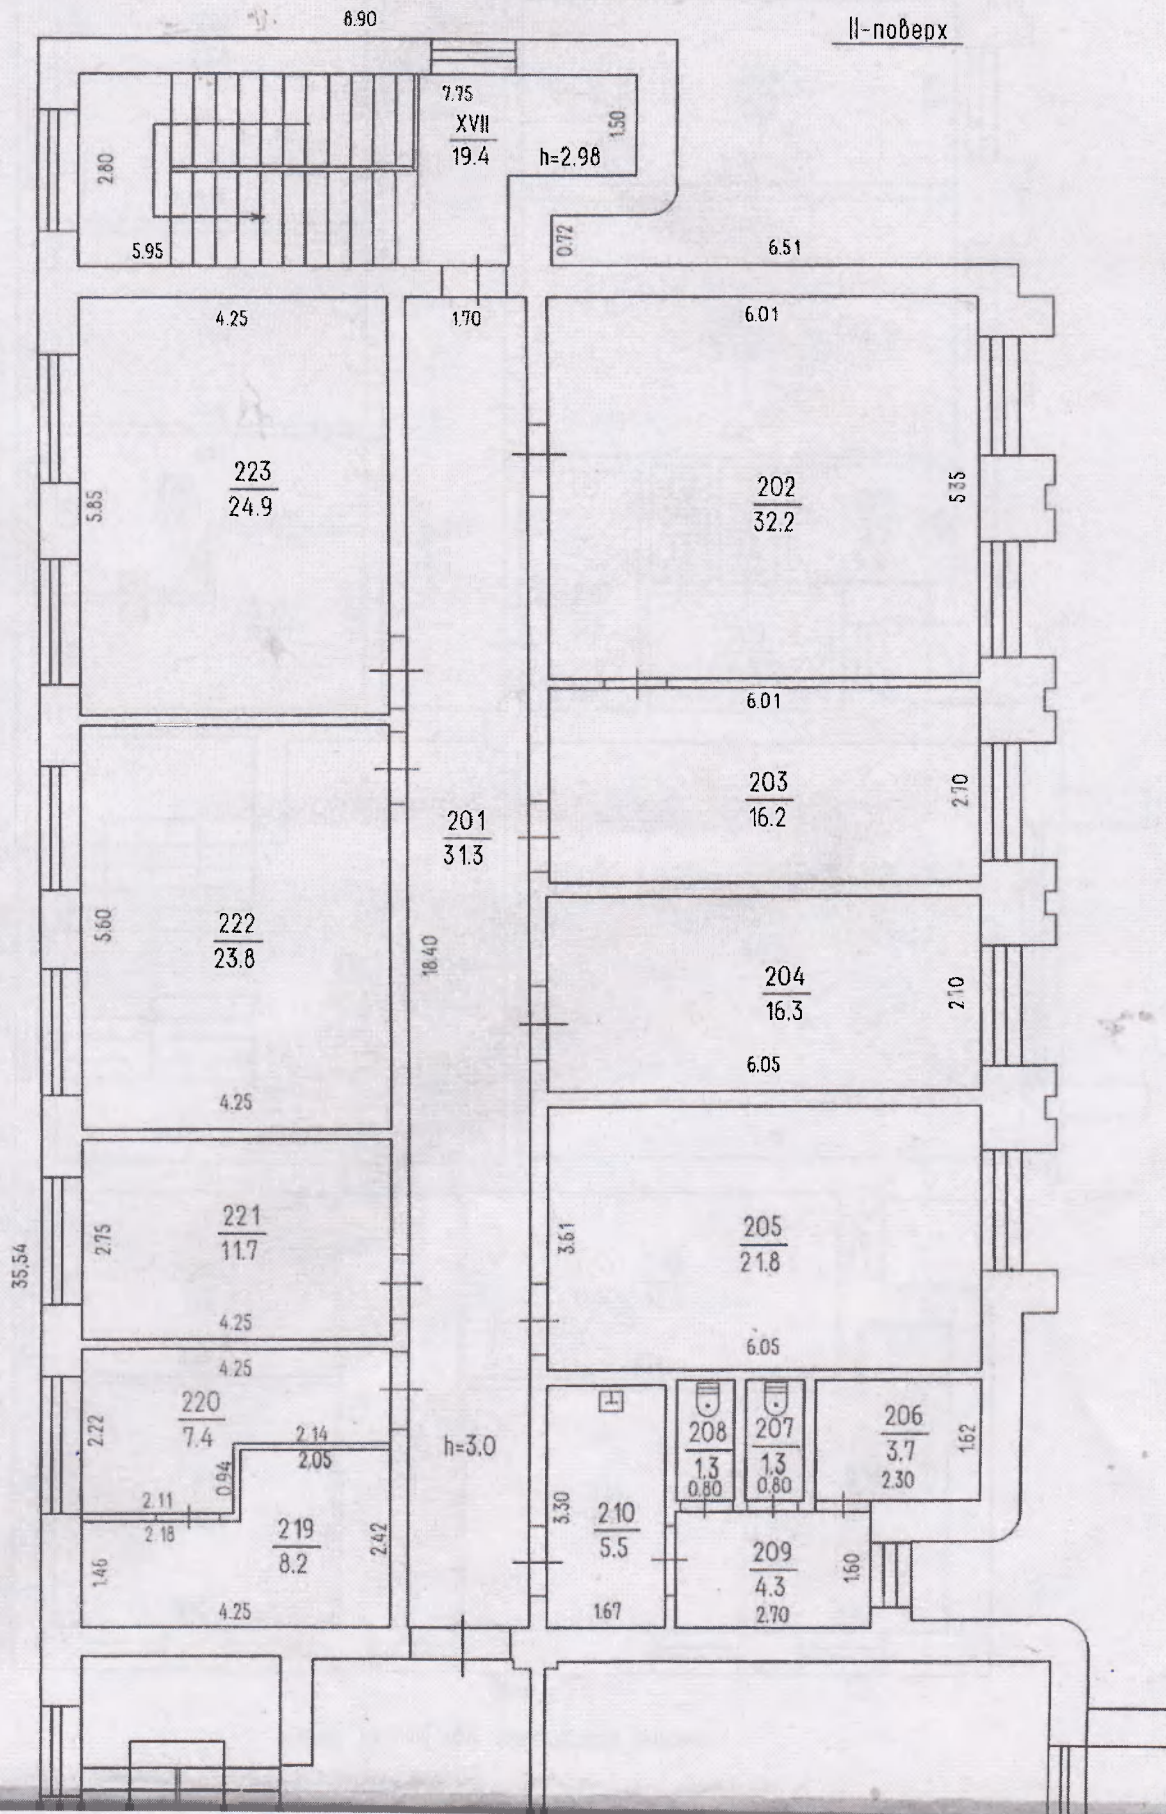


59

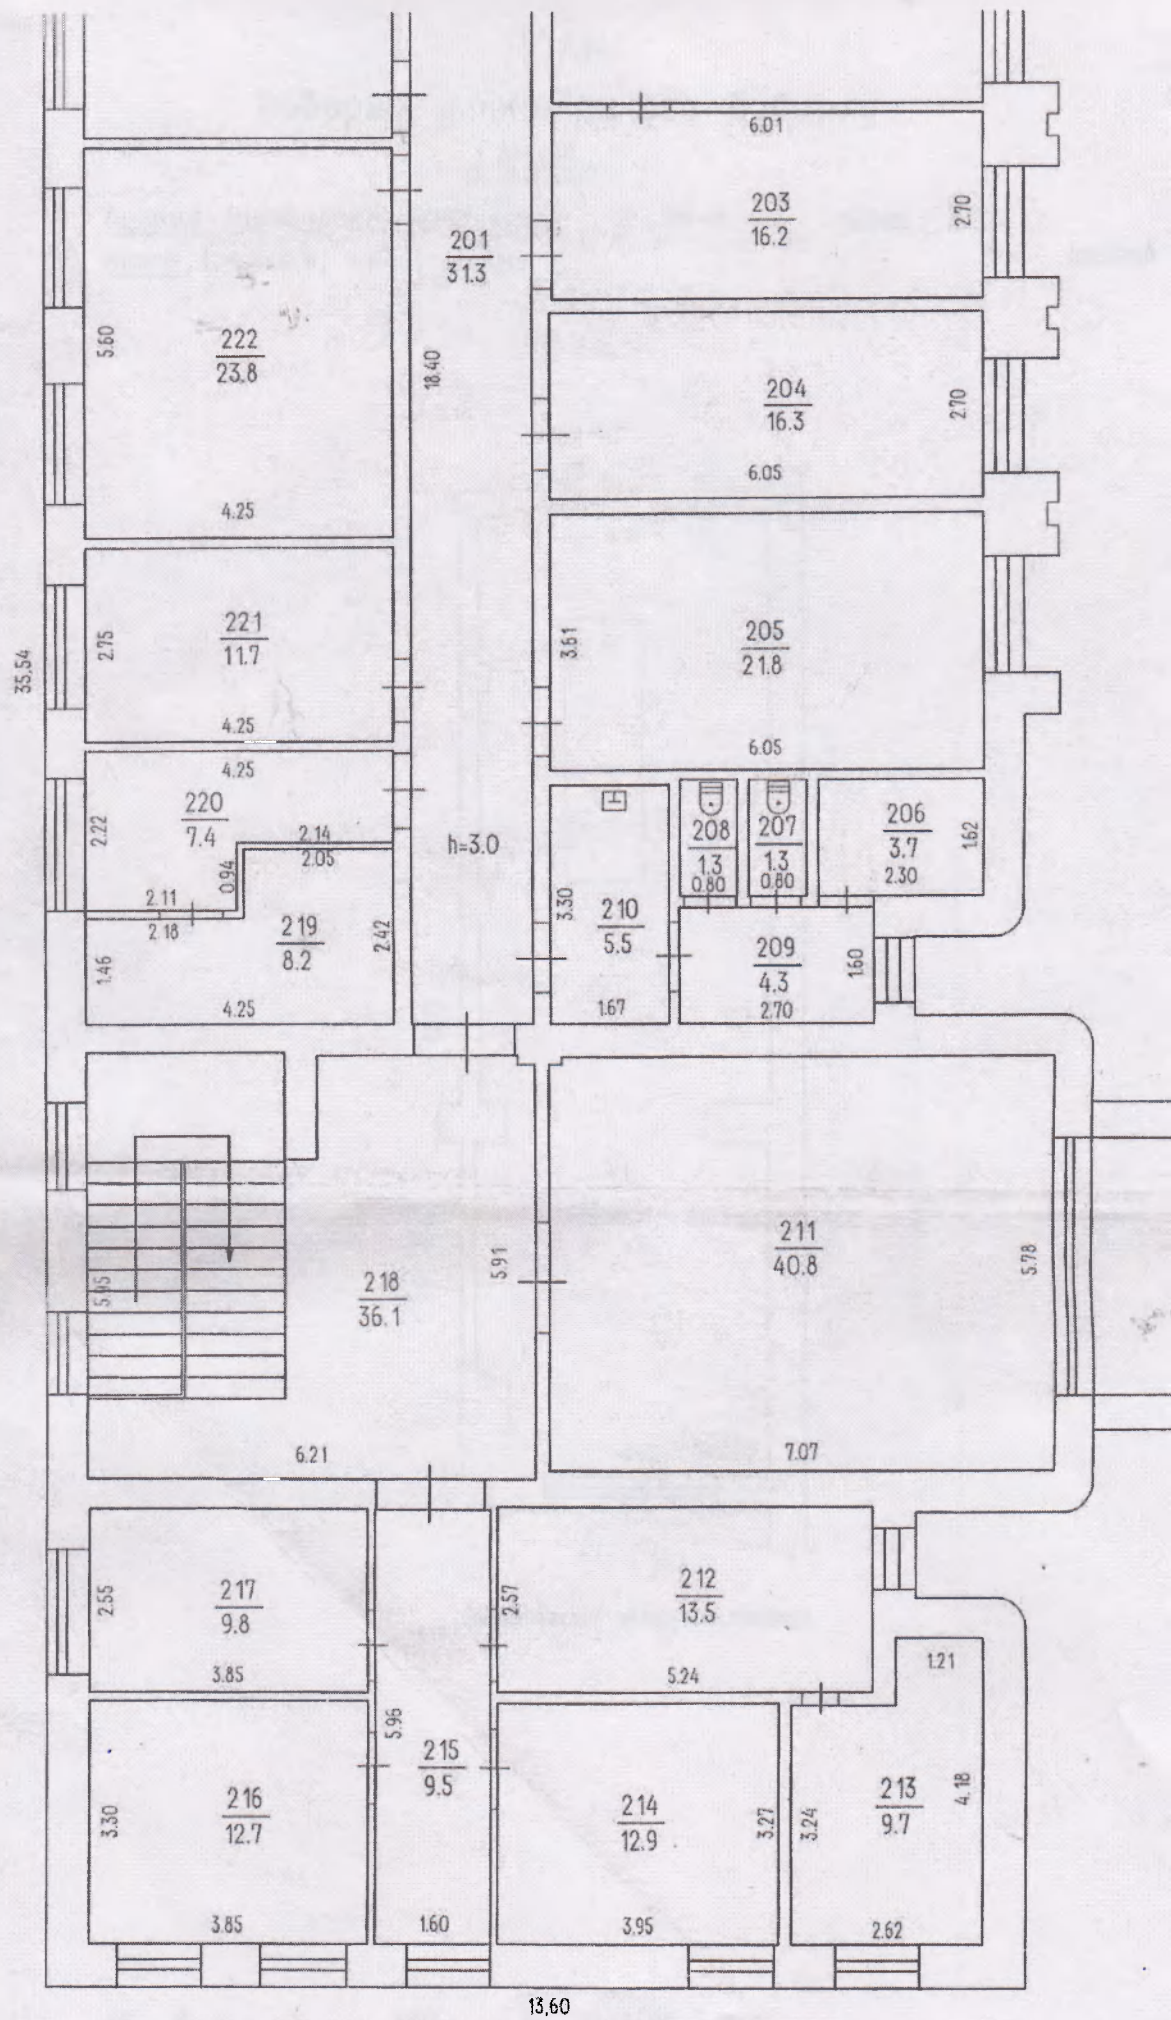

Стіни: цегляні обл. нетлахською плиткою

(призначення)

масштаб 1 : 100

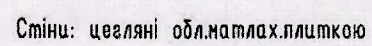



66

ЕКСПЛІКАЦІЯ
приміщень до плану поверхів громадського будинку
№ 26-а літер "Пд., А-2" вул. (прод., площа) Шевченка
місто (селище, село) Умань

Літер	Поверх	Номер груп приміщень	Номери приміщень	Призначення приміщень	Загальна площа приміщень (підрхована за формулами підрхунку площі) (кв.м.)	Площа приміщень (кв.м.)			Площа літніх приміщень (кв.м.)	Площа приміщень загального користування (кв.м.)	Самостійно збудована, переобладнана площа приміщень	Примітки
						Корисна (сума гр. 8 та 9)	основна	допоміжна				
1	2	3	4	5	6	7	8	9	10	11	12	13
Пд.			I	сходовий марш	19,2				19,2			
			II	коридор	12,9				12,9			
			III	приміщення	49,6				49,6			
			IV	приміщення	16,4				16,4			
			V	приміщення	21,4				21,4			
			VI	приміщення	16,5				16,5			
			VII	приміщення	79,5				79,5			
			VIII	приміщення	71,5				71,5			
			IX	коридор	11,2				11,2			
			X	приміщення	18,9				18,9			
			XI	приміщення	12,4				12,4			
			XII	коридор	3,9				3,9			
			XIII	коридор	12,1				12,1			
			XIV	приміщення	11,7				11,7			
			XV	приміщення	20,2				20,2			
				Всього по підвалу:	377,4				377,4			
А	1		XVI	сходовий марш	19,4				19,4			
			101	приміщення	46,3	46,3	46,3					
			102	приміщення	72,5	72,5	72,5					
			103	сходовий марш	17,1	17,1		17,1				
			104	приміщення	10,9	10,9	10,9					

" 18 " вересня 2018р.

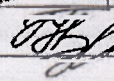Склала  Н.М.Брижик

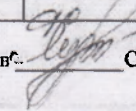Перевірила  С.І.Сидорук

ЕКСПЛІКАЦІЯ
 приміщень до плану поверхів громадського будинку
 № 26-а літер "Пд., А-2" вул. (пров., площа) Шевченка
 місто (селище, село) Умань

Літер	Поверхи	Номер груп приміщень	Номери приміщень	Призначення приміщень	Загальна площа приміщень (підрахована за формулами підрахунку площ) (кв.м.)	Площа приміщень (кв.м.)			Площа літніх приміщень (кв.м.)	Площа приміщень загального користування (кв.м.)	Самостійно збудована, переобладнана площа приміщень	Примітки
						коридори (сума гр 8 та 9)	основна	до поміжків				
1	2	3	4	5	6	7	8	9	10	11	12	13
А	1		105	приміщення	4,9	4,9	4,9					
			106	кабінет	11,3	11,3	11,3					
			107	кабінет	24,1	24,1	24,1					
			108	кабінет	11,5	11,5	11,5					
			109	кабінет	13,0	13,0	13,0					
			110	коридор	16,5	16,5		16,5				
			111	кабінет	7,6	7,6	7,6					
			112	кабінет	24,1	24,1	24,1					
			113	кабінет	10,7	10,7	10,7					
			114	коридор	5,1	5,1		5,1				
			115	кабінет	16,3	16,3	16,3					
			116	коридор	4,3	4,3		4,3				
			117	коридор	9,4	9,4		9,4				
			118	приміщення	12,8	12,8	12,8					
			119	приміщення	6,8	6,8	6,8					
			120	побутове приміщення	5,6	5,6		5,6				
			121	комора	1,2	1,2		1,2				
			122	туалет	1,1	1,1		1,1				
			123	коридор	4,4	4,4		4,4				
			124	коридор	4,8	4,8		4,8				
				Всього по 1-му поверсі:	361,7	342,3	272,8	69,5	19,4			
	2		XVII	сходовий марш	19,4				19,4			

"18" вересня 2018р.


Склала Н.М.Брижик


Перевірила С.І.Сидорук

ЕКСПЛІКАЦІЯ
 приміщень до плану поверхів громадського будинку
 № 26-а літер "Пд., А-2" вул. (пр.в.,-пл.в.) Шевченка
 місто (селище, село) Умань

Літер	Поверхи	Номер груп приміщень	Номери приміщень	Призначення приміщень	Загальна площа приміщень (підрахована за формулами підрахунку площ) (кв.м.)	Площа приміщень (кв.м.)			Площа літніх приміщень (кв.м.)	Площа приміщень загального користування (кв.м.)	Самостійно збудована, переобладнана площа приміщень	Примітки
						Коридори (сума гр. 7 та 8)	основні	допоміжні				
1	2	3	4	5	6	7	8	9	10	11	12	13
А	2		201	коридор	31,3	31,3		31,3				
			202	кабінет	32,2	32,2	32,2					
			203	кабінет	16,2	16,2	16,2					
			204	кабінет	16,3	16,3	16,3					
			205	кабінет	21,8	21,8	21,8					
			206	побутове приміщення	3,7	3,7		3,7				
			207	туалет	1,3	1,3		1,3				
			208	туалет	1,3	1,3		1,3				
			209	коридор	4,3	4,3		4,3				
			210	коридор	5,5	5,5		5,5				
			211	приміщення	40,8	40,8	40,8					
			212	приміщення	13,5	13,5	13,5					
			213	кабінет	9,7	9,7	9,7					
			214	кабінет	12,9	12,9	12,9					
			215	коридор	9,5	9,5		9,5				
			216	кабінет	12,7	12,7	12,7					
			217	кабінет	9,8	9,8	9,8					
			218	коридор	36,1	36,1		36,1				
			219	приміщення	8,2	8,2	8,2					
			220	приміщення	7,4	7,4	7,4					
			221	кабінет	11,7	11,7	11,7					
			222	кабінет	23,8	23,8	23,8					

18 " вересня 2018р.

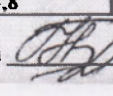Склала  Н.М.Брижик

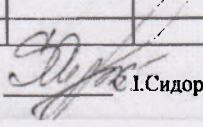Перевірів  І.Сидорук

ХАРАКТЕРИСТИКА БУДИНКУ, ДОПОМІЖНИХ БУДІВЕЛЬ ТА СПОРУД

місто Умань, вул. Шевченка, 26-а

[illegible]