


ПЛАН КАНАЛІЗАЦІЙНОЇ НАСОСНОЇ СТАНЦІЇ

ВУЛИЦЯ, ПРОСПЕКТ, ПРОВУЛОК. Промислова БУД № 1/38

МІСТО Нетішин

Масштаб 1:100

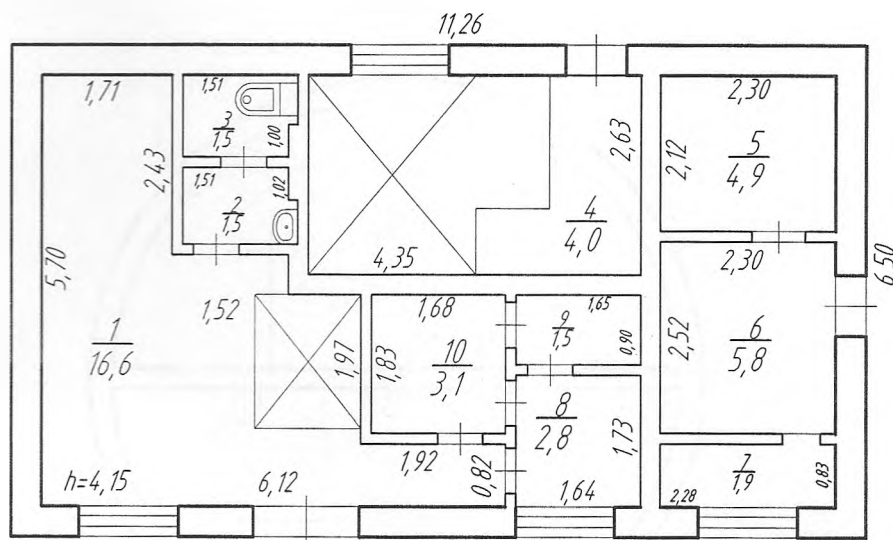

Комунальне підприємство НМР Нетішинське Бюро технічної інвентаризації	
Начальник	
Склад	<i>[Signature]</i>
Перевірив	
Дата виконання "10" грудня 2015 р.	


ПЛАН КАНАЛІЗАЦІЙНОЇ НАСОСНОЇ СТАНЦІЇ


ВУЛИЦЯ, ПРОСПЕКТ, ПРОВУЛОК. Промислова БУД № 1/38

МІСТО Нетішин

Масштаб 1:100

резервуар

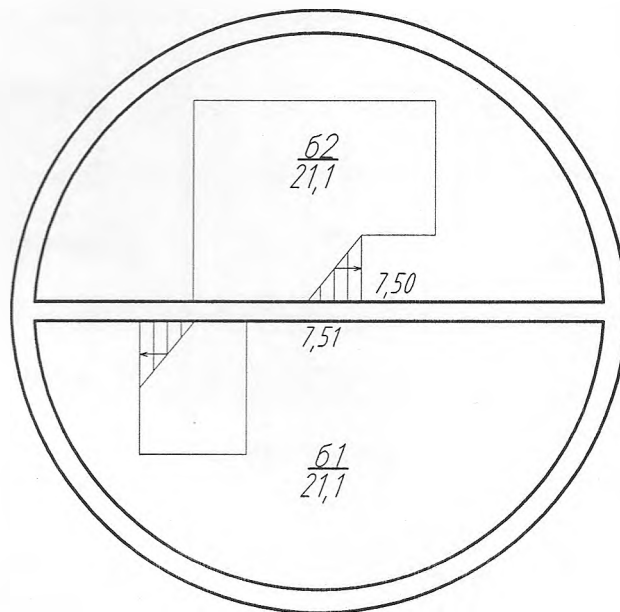

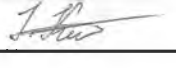Комунальне підприємство НМР "Бюро технічної інвентаризації"	
Начальник	
Склад	
Перевіряв	
Дата виконання " 10 " грудня 2015 р.	