


Схематичний план
розташування будівель та споруд на земельній ділянці
по вулиці Шевченка №9-а
в с/т Лугини Житомирської області
 Масштаб 1:500

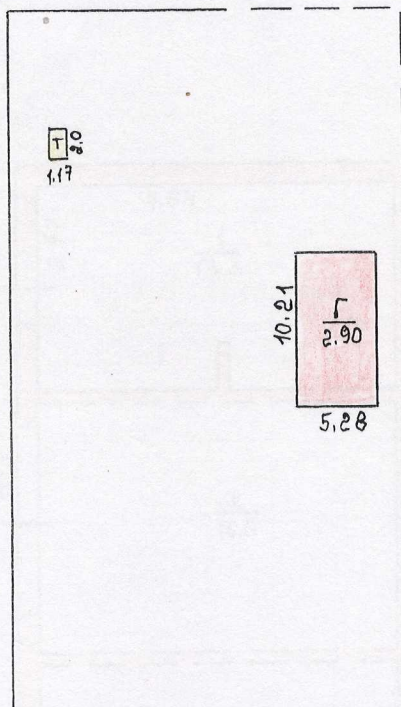

Літера	Назва будівлі	Літера	Назва будівлі
Г	Нежитлова будівля гаражів з паливним сараєм		
Т	Будівля туалету		



План склав _____
 План креслив _____
 «24» 11. 2017р.

Перевірив бригадир _____
 Затверджую: начальник _____
 «18» 12 2017р.