



КОПІ

ТОВАРИСТВО З ОБМЕЖЕНОЮ ВІДПОВІДАЛЬНІСТЮ
«ХАРКІВСЬКА ТЕХНІЧНА ІНВЕНТАРИЗАЦІЯ»

у зв'язі Бурсацький, 6, к. 201, м. Харків, 61057 код ЄДРПОУ 42891351
тел. +38(067) 924-941-5; +38(073) 204-86-82; +38(066) 389-48-73; e-mail: OOOKHTI@gmail.com

Інвентаризаційна справа № 0098/19

ТЕХНІЧНИЙ ПАСПОРТ
на групу нежитлових приміщень
цокольного, 1-го, 2-го, 3-го, 4-го, 5-го, 6-го поверхів

вулиця (провулок, площа) Трінклера № 6
місто (селище, село) Харків
район Шевченківський
область Харківська

Замовник технічної інвентаризації або уповноважена ним особа (прізвище,
ім'я, по батькові фізичної особи або найменування юридичної особи)
Харківський національний медичний університет

Паспорт виготовлено за станом на

«29» липня 2019 року

Виконав

(підпис) Наледіна В.О.
Експерт
Реєстраційний №4980
Олександрівна

Відповідно кваліфікаційного
сертифікату АЕ № 005469

Директор ТОВ «ХТІ»



Коломієць О.В.

Перевірив Овчаренко М.В.



Відповідно кваліфікаційного
сертифікату АЕ № 004095



ПЛАН


их приміщені цокольного поверху
лок, площі) Трінклера № 6
зело)

Харків

Шевченківський

Харківська

Масштаб 1:200

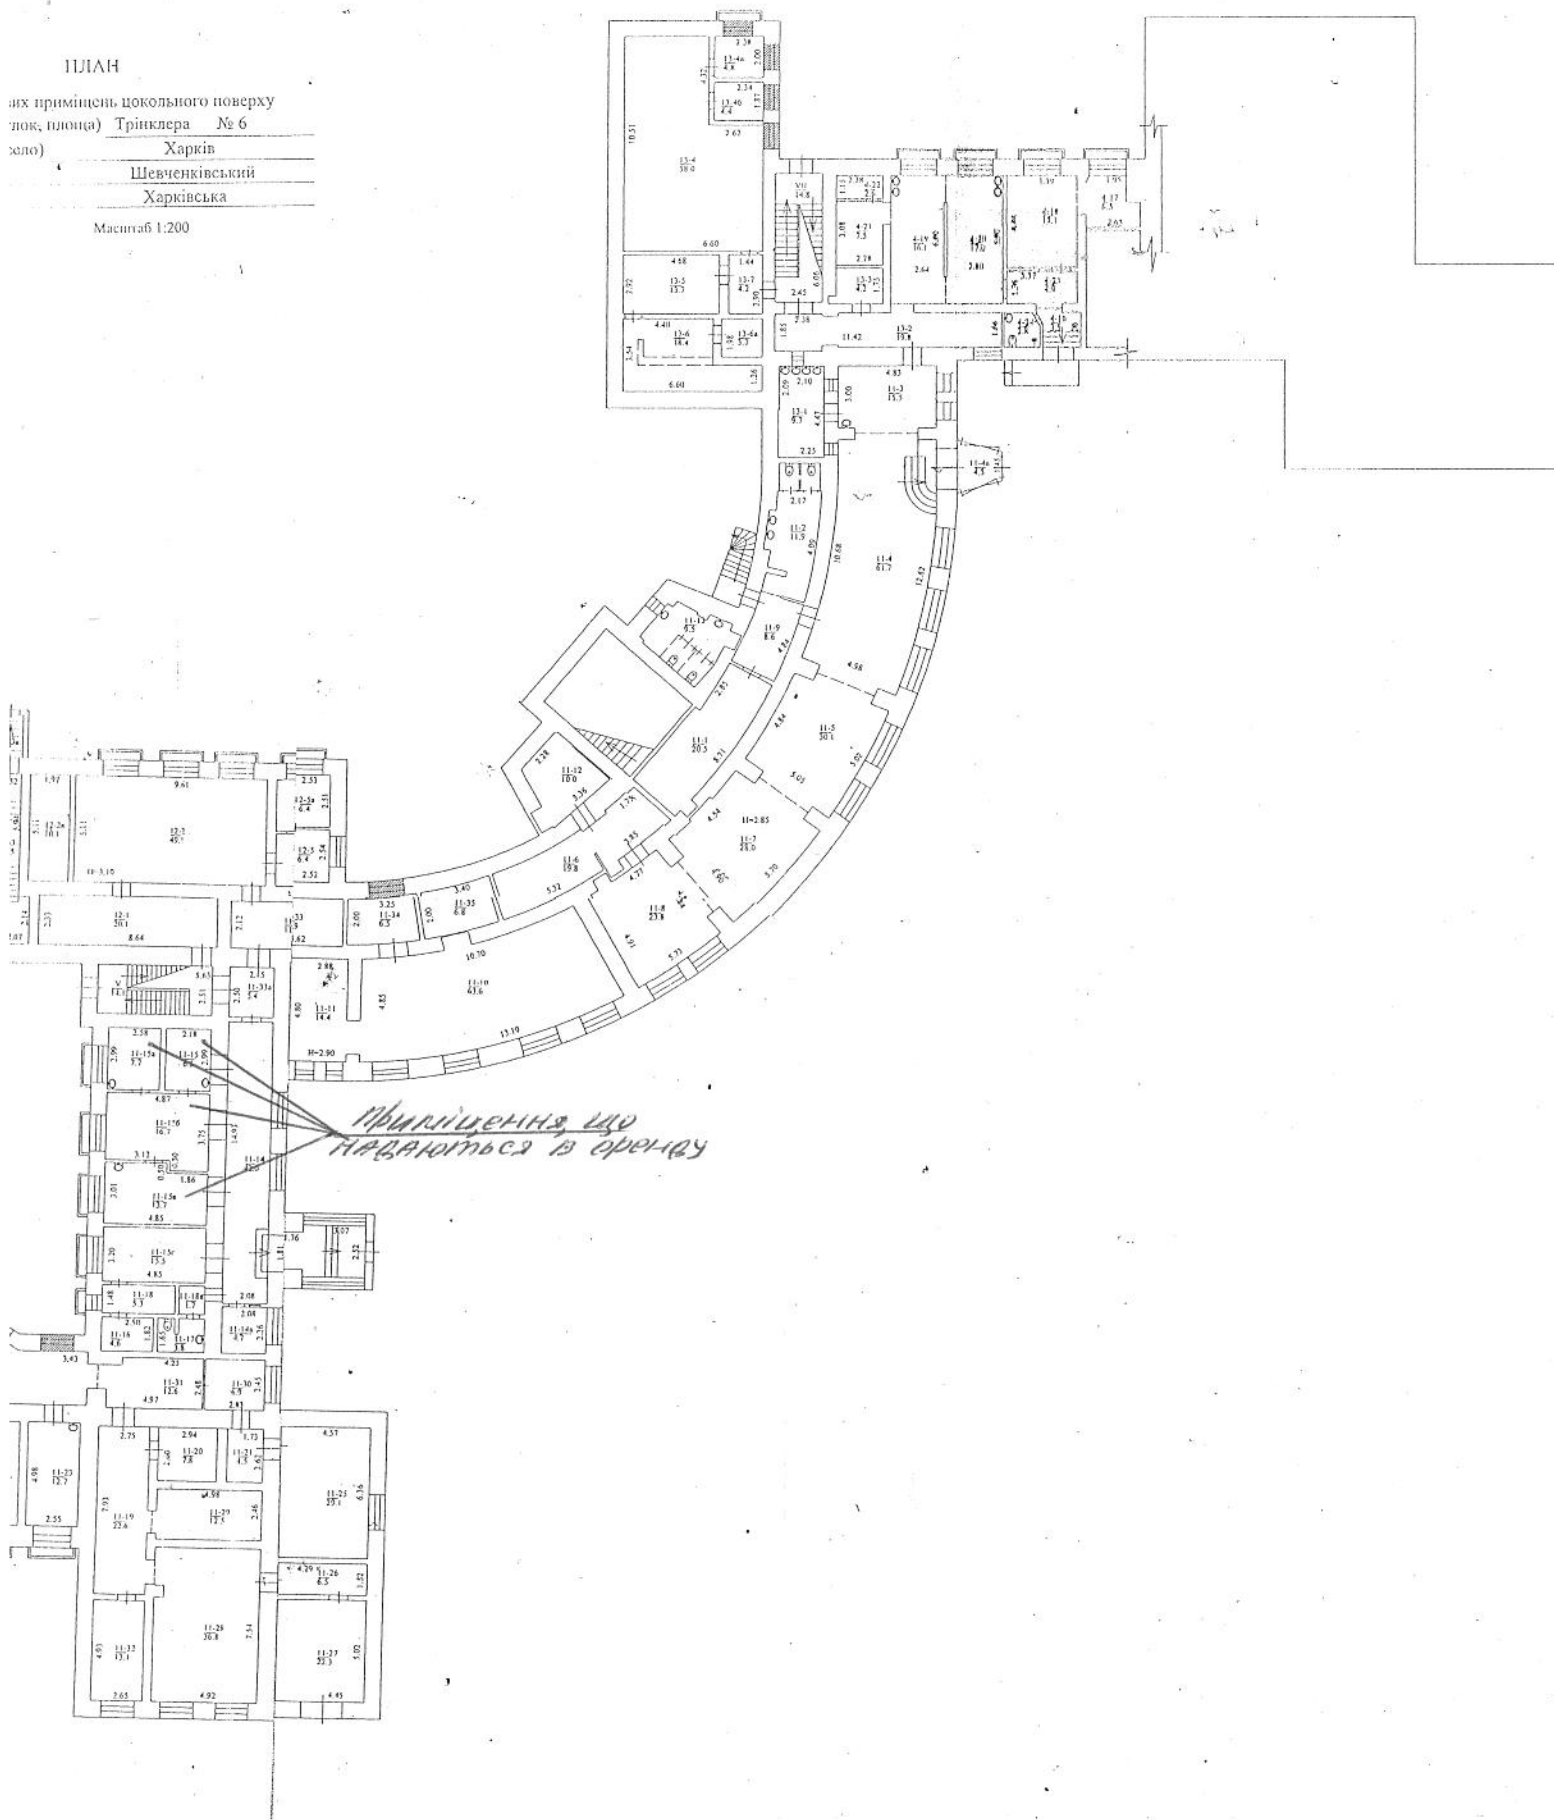

АСБКЛІ

ЕКСПЛІКАЦІЯ
групи нежитлових приміщень
цокольного, 1-го, 2-го, 3-го, 4-го, 5-го, 6-го поверхів

вулиця (провулок, площа) Трінклера № 6
місто (селище, село) Харків
район Шевченківський
область Харківська

Літера	Поверх	Номери відокремлених груп приміщень	Номери приміщень	Призначення приміщень	Загальна площа приміщень, підрахована за формулами розрахунку площ (кв. м)	Площа (кв. м)				Примітки
						основна	допоміжна (підсобна)	літніх, неопалюваних приміщень	площа приміщень загального користування	
1	2	3	4	5	6	7	8	9	10	11
А-3-6	цок	9	1	коридор	3,2		3,2			
			2	кабінет	10,8	10,8				
			3	кабінет	17,7	17,7				
			4	кабінет	7,8	7,8				
			5	коридор	2,3		2,3			
			6	кабінет	5,6	5,6				
			7	коридор	1,1		1,1			
			8	комора	1,5		1,5			
			9	кабінет	5,8	5,8				
			10	коридор	7,7		7,7			
			11	кабінет	6,6	6,6				
			12	коридор	2,7		2,7			
			12а	комора	4,9		4,9			
			13	кабінет	14,7	14,7				
			14	вбиральня	3,2		3,2			
			15	кабінет	12,7	12,7				
			16	кабінет	18,1	18,1				
			17	коридор	3,8		3,8			
			18	кабінет	8,9	8,9				
		10	19	комора	1,8		1,8			
			1	душова	21,4		21,4			
			2	роздягальня	8,7		8,7			
			3	коридор	5,3		5,3			
			4	роздавальна	13,1	13,1				
			5	комора	8,3		8,3			
			6	мийка	17,4	17,4				
			7	холодний цех	24,2	24,2				
			8	гарячий цех	39,2	39,2				
			9	комора	17,6		17,6			

		10	роздавальна	14,9	14,9		
		11	коридор	38,1		38,1	
		12	їдальня	49,2	49,2		
		14	коридор	21,6		21,6	
		15	гардеробна	21,4		21,4	
		16	відділ кадрів	20,8	20,8		
		17	інгальторна	16,6	16,6		
		18	технічне приміщення	29,5		29,5	
		19	кабінет	29,3	29,3		
		20	кабінет	20,0	20,0		
		21	склад	19,8		19,8	
		22	кабінет	19,8	19,8		
		24	склад	5,0		5,0	
		25	кабінет	16,4	16,4		
		26	кабінет	15,1	15,1		
		27	технічна кімната	9,4		9,4	
		28	коридор	69,1		69,1	
		29	кабінет	12,5	12,5		
		30	кабінет	13,1	13,1		
		31	кабінет	8,9	8,9		
		32	підсобне приміщення	5,5		5,5	
		33	коридор	3,4		3,4	
	4	34	підсобне приміщення	3,6		3,6	
		16	коридор	3,5		3,5	
		17	комора	6,5		6,5	
		18	кабінет	15,1	15,1		
		19	кухня	16,3	16,1		
		20	кухня	17,0	17,0		
		21	щитова	7,5		7,5	
		22	комора	2,6		2,6	
		23	коридор	4,9		4,9	
		24	вбиральня	2,8		2,8	
	11	1	підсобне приміщення	20,5		20,5	
		2	сан. вузол	11,9		11,9	
		3	бар	15,5	15,5		
		4	зала	61,7	61,7		
		4a	тамбур	4,8		4,8	
		5	тамбур	30,1	30,1		
		6	підсобне приміщення	19,8		19,8	
		7	зала	28,0	28,0		
		8	зала	23,8	23,8		
		9	коридор	8,6		8,6	
		10	зала	63,6	63,6		
		11	зала	14,4	14,4		
		12	підсобне приміщення	10,0		10,0	
		13	сан. вузол	9,5		9,5	
		14	коридор	42,0		42,0	
		14a	підсобне приміщення	4,7		4,7	
		15	маніпуляційна	6,5	6,5		
		15a	маніпуляційна	7,7	7,7		
		15б	приймальня	16,7	16,7		
		15в	кабінет	13,7	13,7		
		15г	кабінет	15,5	15,5		
		16	кабінет	4,6	4,6		
		17	вбиральня	3,8		3,8	
		18a	коридор				

			18	кабінет	5,3	5,3			
			19	коридор	22,6		22,6		
			20	підсобне приміщення	7,8		7,8		
			21	коридор	4,5		4,5		
			22	кабінет	14,6	14,6			
			23	кабінет	12,7	12,7			
			24	кабінет	18,3	18,3			
			25	щитова	29,1		29,1		
			26	коридор	6,5		6,5		
			27	нежитлове приміщення	22,3	22,3			
			28	нежитлове приміщення	36,8	36,8			
			29	підсобне приміщення	12,5		12,5		
			30	коридор	6,9		6,9		
			31	коридор	12,6		12,6		
			32	підсобне приміщення	13,1		13,1		
			33	коридор	11,9		11,9		
			33a	коридор	5,4		5,4		
			34	підсобне приміщення	6,5		6,5		
			35	підсобне приміщення	6,8		6,8		
		12	1	коридор	20,1		20,1		
			2	лабораторія	49,1	49,1			
			2a	лабораторія	10,1	10,1			
			3	коридор	13,5		13,5		
			3a	тамбур	2,8		2,8		
			4	теплопункт	107,6		107,6		
			5	лабораторія	6,4	6,4			
			5a	лабораторія	6,4	6,4			
		13	1	мийка	9,7		9,7		
			2	коридор	19,8		19,8		
			3	підсобне приміщення	4,2		4,2		
			3a	тамбур	2,8		2,8		
			4	нежитлове приміщення	58,0	58,0			
			4a	підсобне приміщення	4,8		4,8		
			4b	підсобне приміщення	4,4		4,4		
			5	нежитлове приміщення	13,7	13,7			
			6	підсобне приміщення	18,4		18,4		
			6a	підсобне приміщення	3,7		3,7		
			7	підсобне приміщення	4,2		4,2		
			I	сходи	20,4		20,4		
			II	сходи	63,6		63,6		
			III	сходи	40,0		40,0		
			V	сходи	14,1		14,1		
			VII	сходи	14,8		14,8		
Усього по фрагменту докольного поверху					1394,8	688,4	706,1		
	1	2	1	коридор	4,6		4,6		
			2	кухня	8,4		8,4		
			3	вбиральня	0,9		0,9		
			4	тамбур	2,3		2,3		
			5	кабінет	17,6	17,6			
			7	кабінет	15,4	15,4			
		1	1	коридор	7,3		7,3		
			2	кабінет	6,9	6,9			
			3	кабінет	6,3	6,3			
			5	вбиральня	2,5		2,5		
			6	кабінет	17,0	17,0			

			XXXVII	вбиральня	8,6		8,6		
			XXXVIII	вбиральня	8,6		8,6		
			XXXIX	вбиральня	10,2		10,2		
			XL	вбиральня	10,6		10,6		
			XLI	сходи	26,3		26,3		
			XLII	сходи	14,6		14,6		
			XLIII	сходи	20,5		20,5		
Усього по фрагменту 3-го поверху					2464,3	1619,9	844,4		
4	7	1		коридор	6,3		6,3		
		2		житлова	11,1	11,1			
		3		житлова	18,9	18,9			
		4		житлова	19,0	19,0			
		5		вбиральня	3,8		3,8		
		6		кухня	7,9		7,9		
		7		комора	0,8		0,8		
				Усього по квартирі № 7	67,8	49,0	18,8		
	8	1		коридор	3,1		3,1		
		2		коридор	10,9		10,9		
		4		лабораторія	8,1	8,1			
		5		лабораторія	12,7	12,7			
		6		лабораторія	9,2	9,2			
		7		лабораторія	16,2	16,2			
		8		лабораторія	5,4	5,4			
		9		кабінет	13,5	13,5			
		10		кабінет	11,3	11,3			
		12		коридор	2,1		2,1		
	33	1		коридор	18,5		18,5		
		2		підсобне приміщення	11,0		11,0		
	34	1		коридор	20,4		20,4		
		2		комора	3,8		3,8		
		3		кабінет	16,8	16,8			
		XLIV		сходи	20,8		20,8		
		XLV		сходи	43,7		43,7		
		XLVI		сходи	20,7		20,7		
Усього по фрагменту 4-го поверху					321,9	165,9	156,0		
5	35	1		коридор	12,5		12,5		
		2		кабінет	12,5	12,5			
		3		кабінет	18,5	18,5			
		4		кабінет	7,8	7,8			
		XLVII		сходи	9,5		9,5		
Усього по фрагменту 5-го поверху					73,9	49,1	24,8		
6	36	1		коридор	3,5		3,5		
		2		підсобне приміщення	3,7		3,7		
		3		коридор	6,9		6,9		
		4		підсобне приміщення	2,5		2,5		
		5		кабінет	31,1	31,1			
		XLVIII		сходи	9,8		9,8		
Усього по фрагменту 6-го поверху					61,1	38,9	22,2		
Усього по фрагменту літ. «А-3-6»					7231,7	4432,2	2799,5		

ХАРАКТЕРИСТИКА ГРУПИ НЕЖИТЛОВИХ ПРИМІЩЕНЬ

Літера	Назва будівель та споруд	Рік спорудження/реконструкції	Опис основних конструктивних елементів						Інженерне обладнання							Висота (м)	Площа основи (зовнішня) (м ²)	Об'єм (м ³)
			фундамент	стіни	покрівля	перекриття	підлога	сходи	електрика	водопровід	каналізація	газопровід	ліфт	сміттєпровід	вид опалення			
1	2	3	4	5	6	7	8	9	10	11	12	13	14	15	16	17	18	19
A-3-6	нежитлова будівля (фратмент)	1924	цегла	цегла	залізо	з/бетонні плити	бетон, плитка, дерево	є	є	є	є		-	-	ТЕЦ		2242,4	37605

КОПІЯ