


ПОДЪЕМНЫЙ ПЛАН  
 На здании мп "Б-2 по вул. (прое.) Дзержинская мп  
 мп "Б-2 по вул. (прое.) Дзержинская мп  
 Внесчик (корпус) \_\_\_\_\_  
 масштаб 1:100

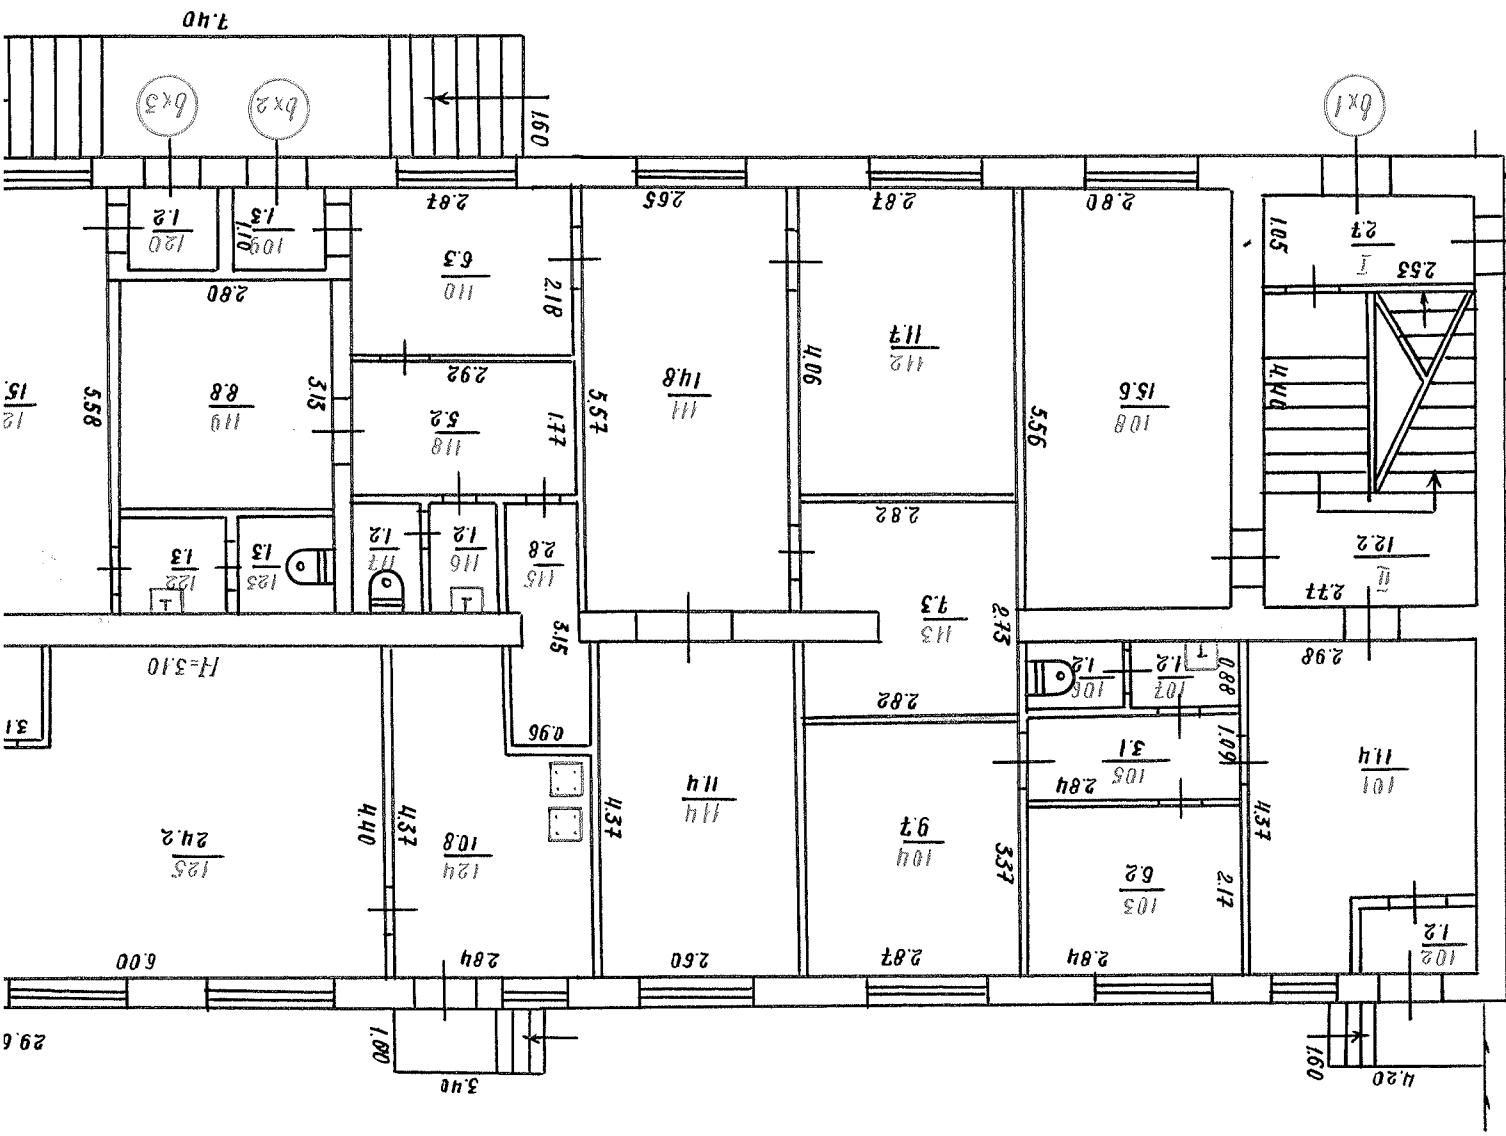

I новор. мп "Б-2"