



УКРАЇНА

КОМУНАЛЬНЕ ПІДПРИЄМСТВО
„ТУЛЬЧИНСЬКЕ МІЖРАЙОННЕ БЮРО ТЕХНІЧНОЇ ІНВЕНТАРИЗАЦІЇ”

Область **Вінницька** Інвентаризаційна справа № **00196**
Район **Крижопільський** Реєстровий №

ТЕХНІЧНИЙ ПАСПОРТ
на громадський будинок

« Приміщення №1 »

(призначення)


№ 1/1 *вулиця (провулок, площа)* **Миру**
місто (селище, село) **Княжа Криниця**

Замовник технічної інвентаризації або уповноважена ним особа (прізвище, ім'я, по батькові фізичної особи або найменування юридичної особи)	Місце проживання, серія і номер паспорта Фізичної особи або місце знаходження, код за ЄДРПОУ юридичної особи
Голубецька сільська рада	04328772

Кваліфікаційний сертифікат: серія АЕ № 002138 від 10.04.2013 р.

Паспорт виготовлено за станом на


“ 11 ” травня 2017 р.

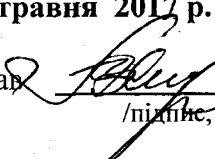Виконав  **Коба Н.В.**
/підпис, прізвище/


Суб'єкт господарювання

КП « Тульчинське МБТІ »

Начальник БТІ

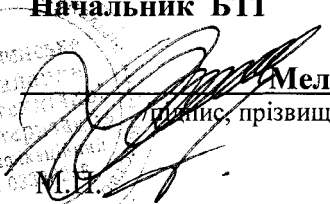  **Мельник А.Ю.**
/підпис, прізвище/

СХЕМАТИЧНИЙ ПЛАН
Розміщення будівель та споруд
Крижопільський р-н., с. Княжа Криниця,
вул. Миру № 1/1.

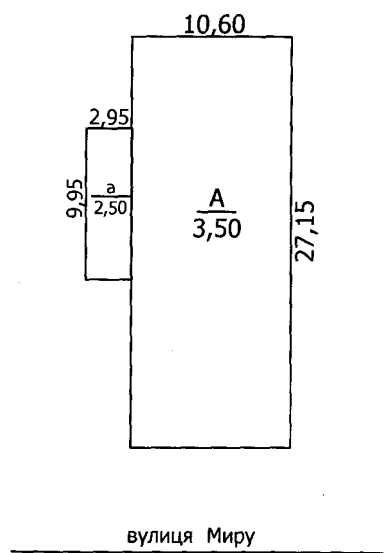

Відповідає
оригіналу

«Тульчинська міська рада»
«Тульчинський міський район»
Бюро технічної інвентаризації
Ідентифікаційний код 05330618
Україна

[Signature]

ЕКСПЛІКАЦІЯ

до схематичного плану розміщення будівель
та споруд на земельній ділянці


Крижопільський р-н. , с .Княжа Криниця , вул. Миру 1/1.



№	літер по плану	Назва об'єктів	Матеріал стін	Загальна площа
1	2	3	4	5
1	А	Приміщення №1	Камінь бутовий	243,2
2	а	Прибудова	Блок черепашник	25,0



Відповідає
оригіналу

ПОПОВЕРХОВИЙ ПЛАН
 на будівлю літ. „А” поверх І
 вул. Миру № 1/1
 місто (село) с. Княжа Криниця
 МАСШТАБ 1:100

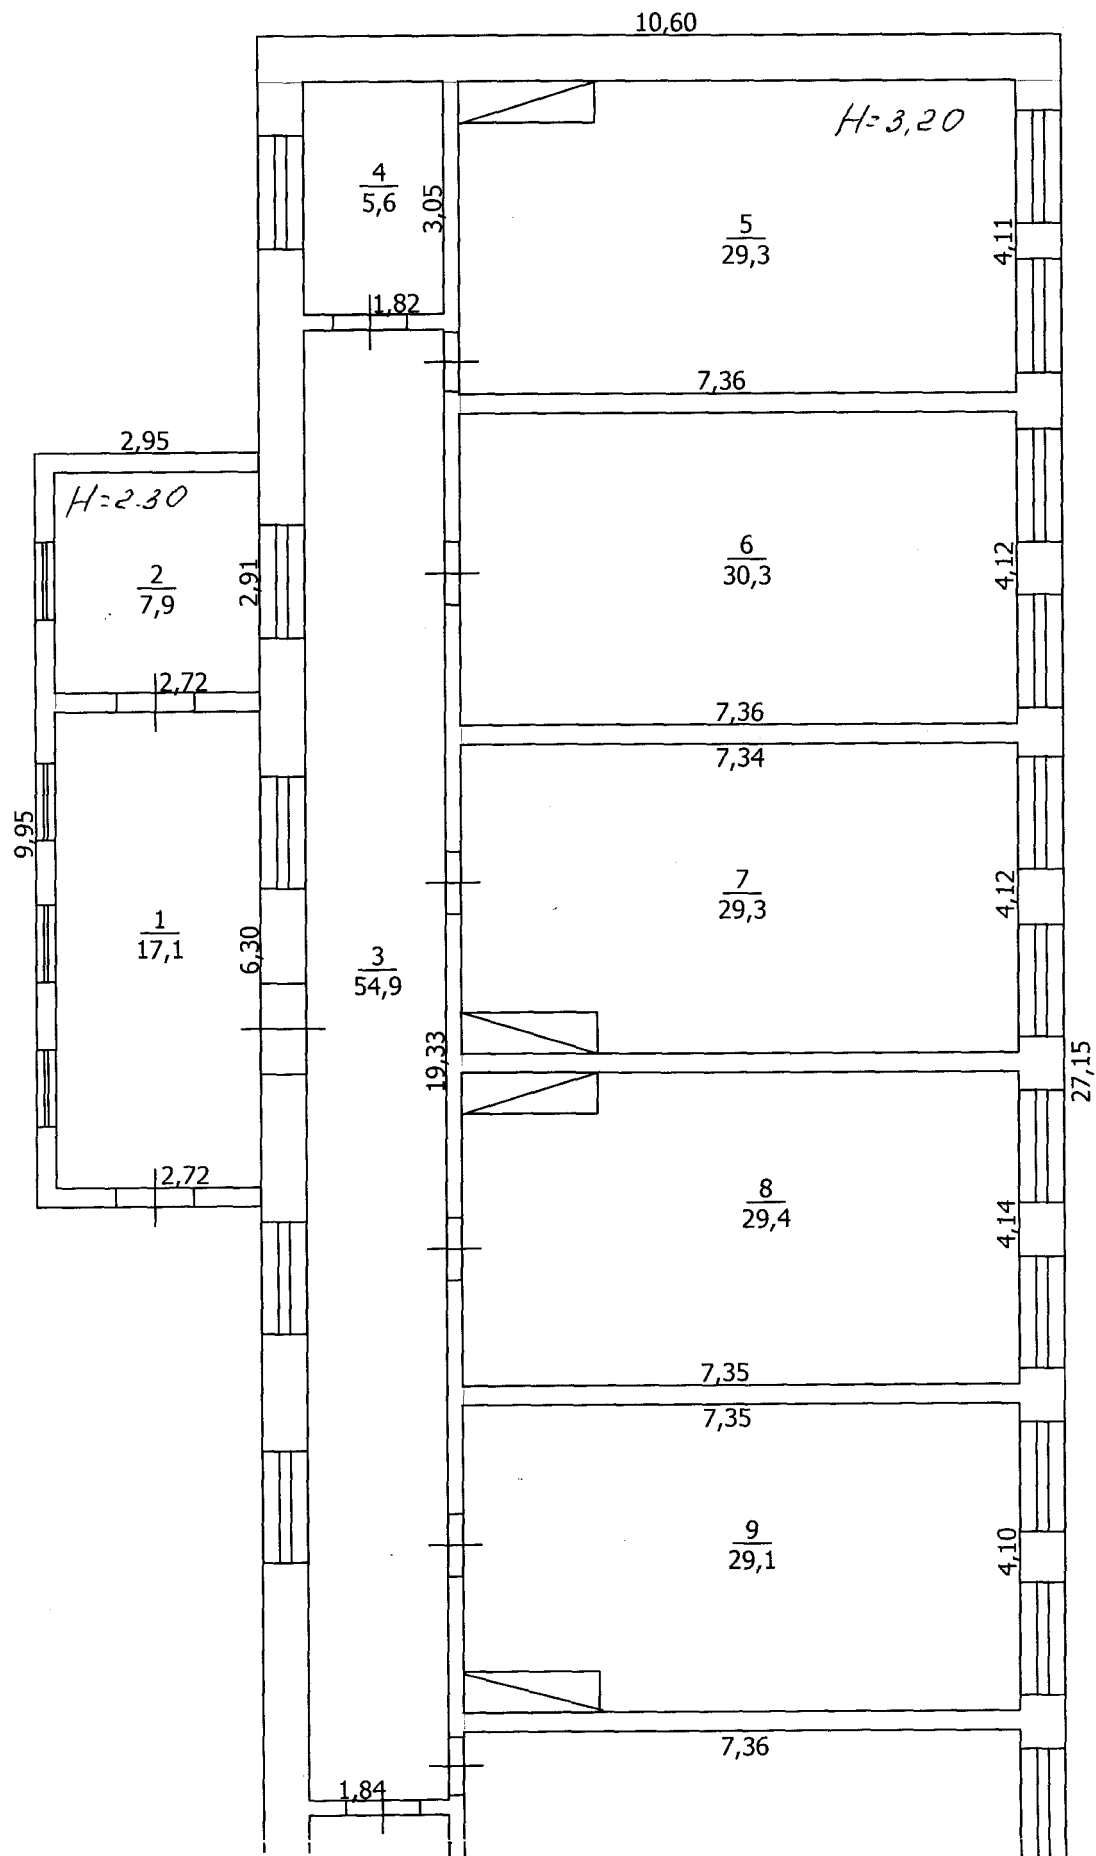

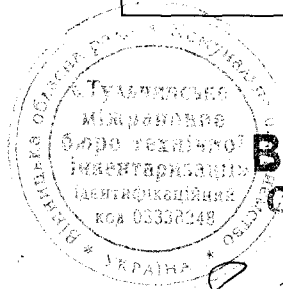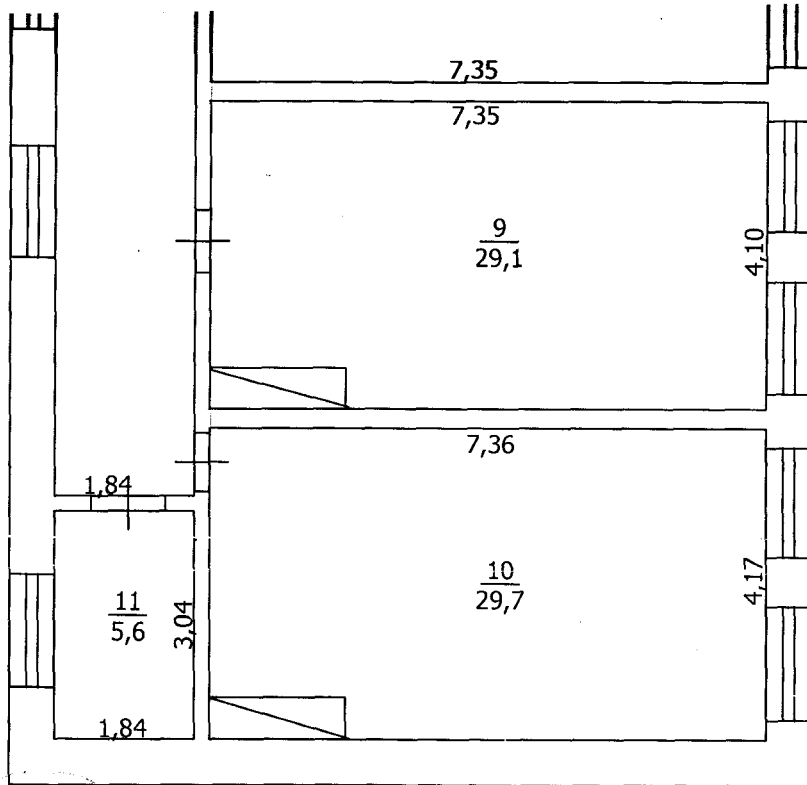

Відповідає
оригіналу

[Handwritten signature]

ЕКСПЛІКАЦІЯ

приміщень до плану поверхів громадського будинку, № 1/1 , літер „ А ”,вулиця (провулок, площа)

Миру

місто (селище, село)

Княжа Криниця

[illegible]

"11" травня 2017 року

**Відповідає
ОРИГІНАЛУ**

Виконав

(підпис, прізвище)

Перевірів

(підпис, прізвище)

МІНІСТЕРСТВО РЕГІОНАЛЬНОГО РОЗВИТКУ, БУДІВНИЦТВА
ТА ЖИТЛОВО-КОМУНАЛЬНОГО ГОСПОДАРСТВА УКРАЇНИ
АТЕСТАЦІЙНА АРХІТЕКТУРНО-БУДІВЕЛЬНА КОМІСІЯ

Серія АЕ

№ 002138

КВАЛІФІКАЦІЙНИЙ СЕРТИФІКАТ
відповідального виконавця окремих видів робіт (послуг),
пов'язаних із створенням об'єкта архітектури
Інженер з інвентаризації нерухомого майна

(найменування професії)

Виданий про те, що

Коба Надія Василівна

(прізвище, ім'я, по батькові)

пройшов(ла) професійну атестацію, що підтверджує його (її) відповідність кваліфікаційним вимогам у сфері діяльності, пов'язаної із створенням об'єктів архітектури, професійну спеціалізацію, необхідний рівень кваліфікації і знань.

Категорія: **Інженер з інвентаризації нерухомого майна**

Кваліфікаційний сертифікат видано згідно з рішенням Атестаційної архітектурно-будівельної комісії (далі - Комісія) від _____ № _____

(рішенням **відповідної** секції Комісії

від **10.04.2013** № **28** , затвердженням президією

Комісії **10.04.2013 № 28-Е**).

Зареєстрований у реєстрі атестованих осіб **10.04** **2013** року
за № **2033** .

Роботи (послуги), пов'язані із створенням об'єктів архітектури, спроможність виконання яких визначено кваліфікаційним сертифікатом: **Технічна інвентаризація**

об'єктів нерухомого майна.

Дата видачі **10.04** **2013** року

Голова (підпис) Голови Атестаційної
комісії



Барзилович Д.В.

(прізвище, ім'я, по батькові)

**Відповідає
оригіналу**

