

ТОВ "Бюро технічної інвентаризації міжрегіональне"

Область

Полтавська

Інвентаризаційна
справа номер

4314

Район

Крюківський

ТЕХНІЧНИЙ ПАСПОРТ

на громадський будинок

Нежитлове приміщення

(призначення)

вулиця Івана Приходька, 37

місто Кременчук

Замовник технічної інвентаризації або уповноважена ним особа (прізвище, ім'я та по-батькові фізичної особи або найменування юридичної особи)	Місце проживання, серія і номер паспорта фізичної особи або місцезнаходження, код за ЄДРПОУ юридичної особи
Кременчуцька міська рада	

Паспорт виготовлено за станом на
"14" грудня 2017р.

Виконав: О.К. Белоклишова ЕА №002318

О.К. Хотвин

(Підпис, прізвище, серія, номер, сертифіката, М.П.)

директор

Д.В. Глушков

М.П.



ПЛАН ПОВЕРХІВ ГРОМАДСЬКОГО БУДИНКУ

Нежитлове приміщення
вулиця Івана Приходька
місто Кременчук

будинок № 37

Масштаб 1:100

Поверх І літ. "А"

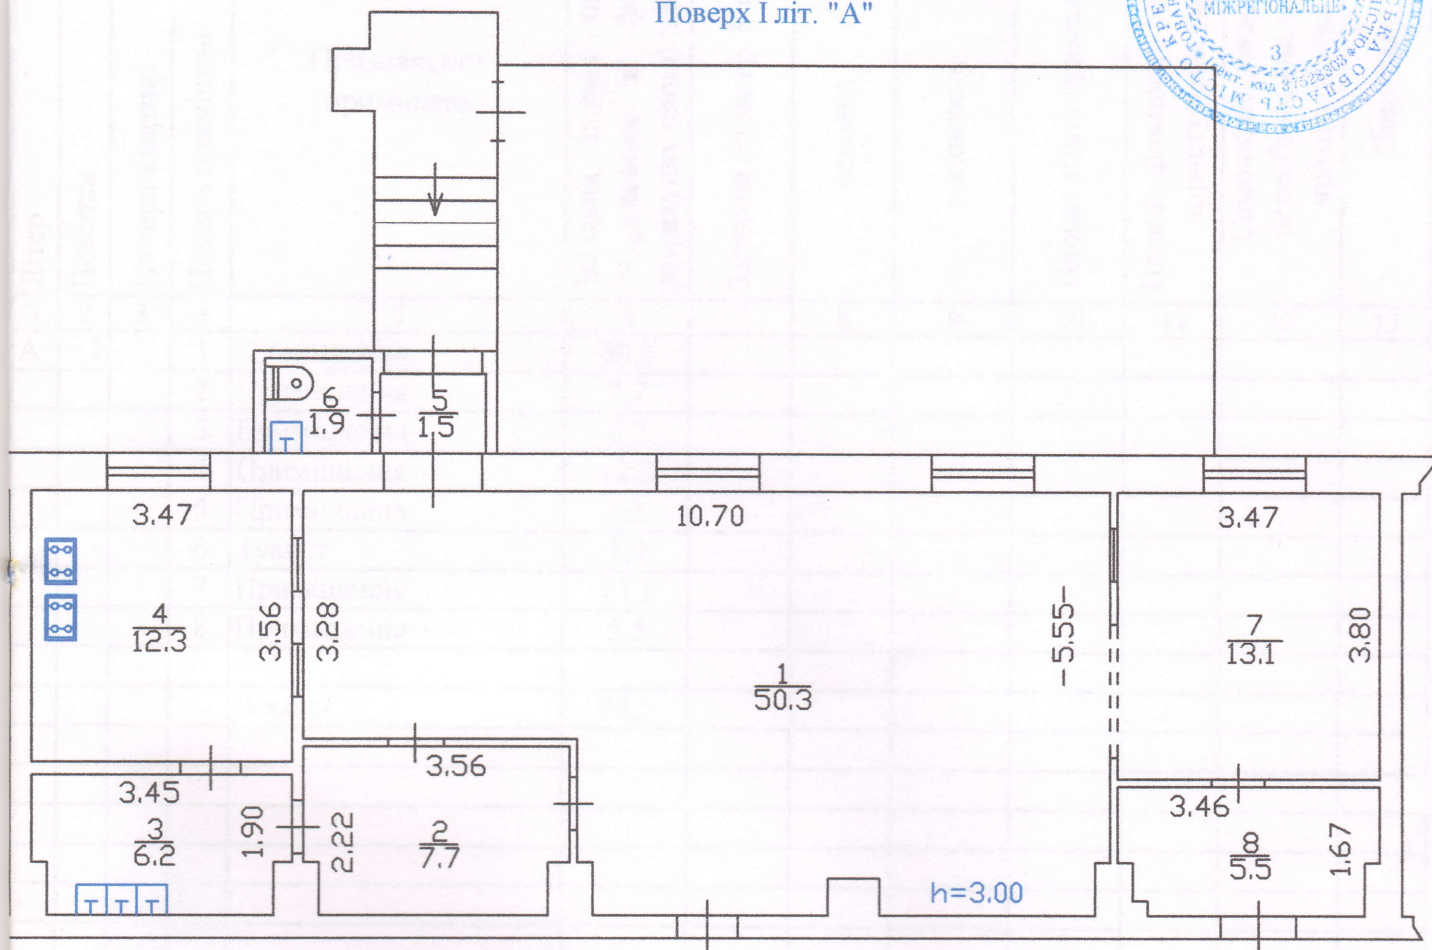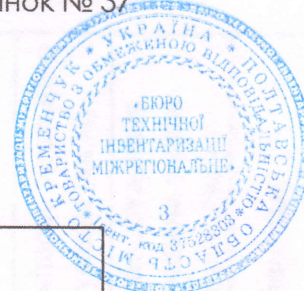

Фундамент	Бетонний
Стіни	Цегляні
Перегородки	Цегляні

ЕКСПЛІКАЦІЯ

приміщень до плану громадського будинку № 37, літер " А "

вулиця Івана Приходька
місто Кременчук

[illegible]

