











Інформаційна довідка з Державного реєстру речових прав на нерухоме майно та Реєстру прав власності на нерухоме майно, Державного реєстру Іпотек, Єдиного реєстру заборони відчуження об'єктів нерухомого майна щодо об'єкта нерухомого майна

Номер інформаційної довідки: 63197749
Дата, час формування: 11.07.2016 12:15:49
Інформаційну довідку сформовано: Каменська Олена Андріївна, Центр надання адміністративних послуг Овідіопольської районної державної адміністрації Одеської області, Одеська обл.
Підстава формування інформаційної довідки: заява № 17539708 від 06.07.2016

Параметри запити

Пошук в Державному реєстрі речових прав на нерухоме майно про: права власності, інші речові права, іпотеки, обтяження
Адреса / Місцезнаходження: Одеська обл., Овідіопольський р., с. Надлиманське, вулиця Набережна, будинок 53-А

**ВІДОМОСТІ
З ДЕРЖАВНОГО РЕЄСТРУ РЕЧОВИХ ПРАВ НА НЕРУХОМЕ МАЙНО**

Актуальна інформація про об'єкт нерухомого майна

Реєстраційний номер об'єкта нерухомого майна: 968409051237
Об'єкт нерухомого майна: табір праці та відпочинку (житловий корпус), об'єкт житлової нерухомості: Ні
Площа: Загальна площа (кв.м): 1965.9
Адреса: Одеська обл., Овідіопольський р., с. Надлиманське, вулиця Набережна, будинок 53-А

Відомості про складові частини об'єкта нерухомого майна

Складова частина об'єкта нерухомого майна: корпус, А
Складова частина об'єкта нерухомого майна: корпус, Б
Складова частина об'єкта нерухомого майна: корпус, В
Складова частина об'єкта нерухомого майна: корпус, Г, г
Складова частина об'єкта нерухомого майна: убиральня, Д

Актуальна інформація про право власності

Номер запису про право власності: 15335826

Дата, час державної реєстрації: 06.07.2016 11:03:38

Державний реєстратор: Каменська Олена Андріївна, Центр надання адміністративних послуг



RRP-4103-04-001

	Овідіопольської районної державної адміністрації Одеської області, Одеська обл.
Підстава виникнення права власності:	ухвала суду, серія та номер: 916/1578/14, виданий 19.06.2016, видає: Господарський суд Одеської області
Підстава внесення запису:	Рішення про державну реєстрацію прав та їх обтяжень (з відкриттям розділу), індексний номер: 30402332 від 11.07.2016 11:34:22, Каменська Олена Андріївна, Центр надання адміністративних послуг Овідіопольської районної державної адміністрації Одеської області, Одеська обл.
Форма власності:	приватна
Розмір частки:	1/1
Власники:	Публічне акціонерне товариство "Надлиманський", код ЄДРПОУ: 00413268, країна реєстрації: Україна
Додаткові відомості:	об'єкт в цілому складається з літ. "А" - загальною площею 269,6 кв.м., літ. "Б" - загальною площею 278,9 кв.м., літ. "В" - загальною площею 1096,5 кв.м., літ. "Г,г" - загальною площею 278,4 кв.м., літ. "Д" - загальна площа 42,5 кв.м.

Відомості про реєстрацію іншого речового права відсутні

Відомості про державну реєстрацію іпотеки відсутні

Відомості про державну реєстрацію обтяжень відсутні

**ВІДОМОСТІ
З РЕЄСТРУ ПРАВ ВЛАСНОСТІ НА НЕРУХОМЕ МАЙНО**

За вказаними параметрами запиту у Реєстрі прав власності на нерухоме майно відомості відсутні

**ВІДОМОСТІ
З ЄДИНОГО РЕЄСТРУ ЗАБОРОН ВІДЧУЖЕННЯ ОБ'ЄКТІВ НЕРУХОМОГО МАЙНА**

За вказаними параметрами запиту у Єдиному державному реєстрі заборон відчуження об'єктів нерухомого майна відомості відсутні

**ВІДОМОСТІ
З ДЕРЖАВНОГО РЕЄСТРУ ІПОТЕК**

За вказаними параметрами запиту у Державному реєстрі іпотек відомості відсутні

Інформаційну довідку сформував: Каменська Олена Андріївна



**КП «ОВІДІОПОЛЬСЬКЕ РАЙОННЕ БЮРО ТЕХНІЧНОЇ
ІНВЕНТАРИЗАЦІЇ»**

Область Одеська

Інвентаризаційна

Район Овідіопольський

Справа № _____

Місто (село, селище) смт. Овідіополь

Ресстровий № _____

**ТЕХНІЧНИЙ ПАСПОРТ
НА ТАБІР ПРАЦІ ТА ВІДПОЧИНКУ
(житловий комплекс)**

№ 53-А вулиця (провулок, площа) Набережна

місто (село, селище) Надлиманське

Замовник технічної інвентаризації або уповноважена ним особа (прізвище, ім'я та по батькові фізичної особи або найменування юридичної особи)	Місце проживання, серія і номер паспорта фізичної особи або місцезнаходження, код за ЄДРПОУ юридичної особи
ПАТ»Надлиманський»	00413268

Паспорт виготовлено за станом на «23» квітня

Начальник КП «Овідіопольське
Районне бюро технічної
інвентаризації»




С. О. Кругленко

С.О.Кругленко



ПЛАН ЗЕМЕЛЬНОЇ ДІЛЯНКИ
М 1:500

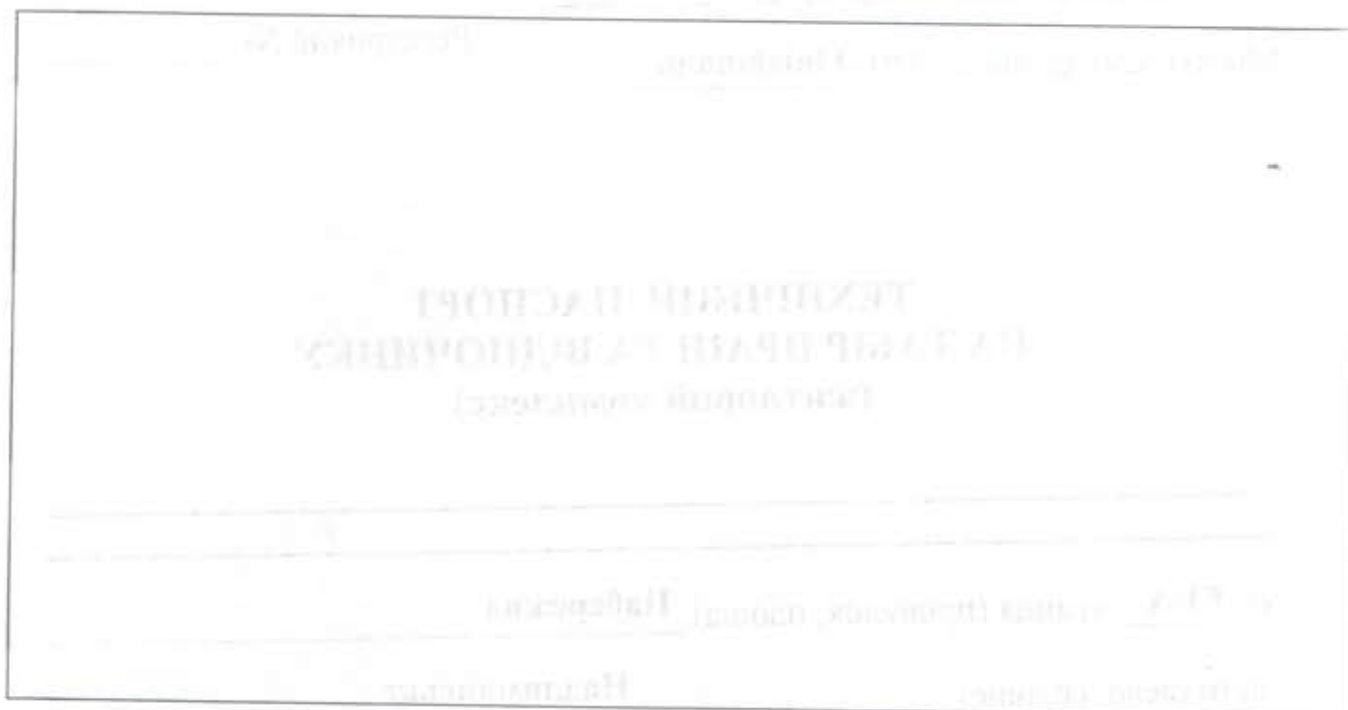


Експлікація земельної ділянки

Літер а за план ом	Назва будинку, господарських будівель та споруд	Площа земельної ділянки у т.ч.					
		Загальна площа	Під будинком, господарськими будівлями усього			Під зеленими насадження ми	Під дорожнім (твердим) покриттям
1	2	3	4	Під будинком	Під господарськ ими будівлями	7	8
<i>A</i>	<i>Корпус</i>	8540	1681,5				681
<i>Б</i>	<i>Корпус</i>						
<i>В</i>	<i>Корпус</i>						
<i>Г,г</i>	<i>Корпус</i>						
<i>Д</i>	<i>Убиральня</i>						
<i>№I</i>	<i>Вимощення</i>						


ПЛАН
земельної ділянки

По вулиці Набережна № 53-А
в с/мт. (с.) Надлиманське

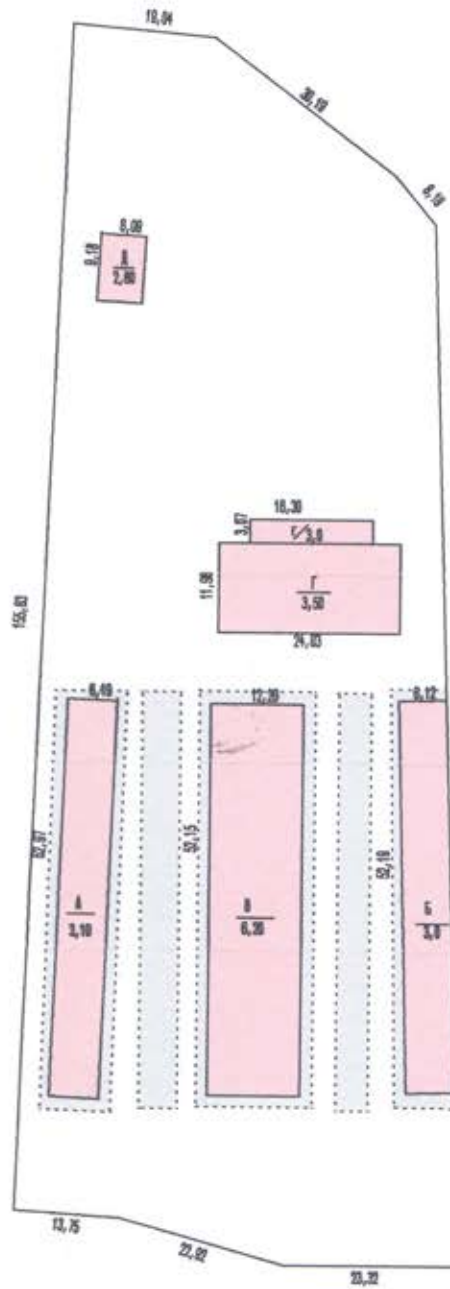


Начальник бюро	Кругленко С. О.
Перевірити	Кругленко С. О.
Виконав	Батеко Н.М.
Дата виконання « 23 » квітня 2015 р.	

ПЛАН
поверхів будівлі, літера "А"
По вулиці Набережна №53-А
в с.м.т. (с.) Наддніпрянське

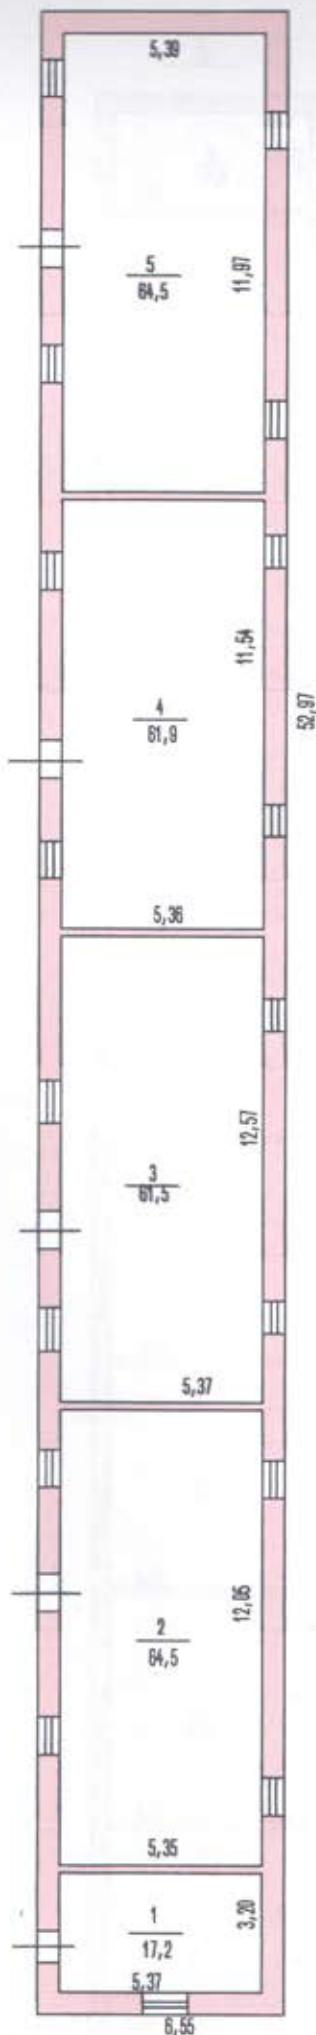


Одеське обласне бюро технічної інвентаризації	
Начальник бюро	Кругленко С.О.
Перепірів	Кругленко С.О.
Виконав	Батеко Н.М.
Дата виконання 23 квітня 2015 р.	

ПЛАН
поверхів будівлі, літера "Б"
По вулиці Набережна № 53-А
в смт. (с.) Надлиманське

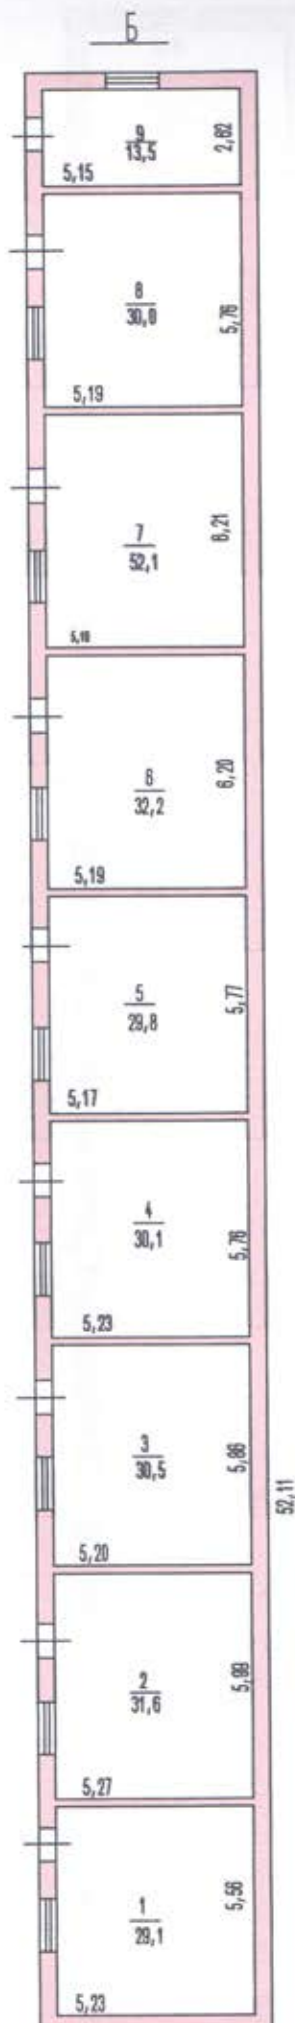

	
Начальник бюро	Кругленко С. О.
Перевірив	Кругленко С. О.
Виконав	Батеко Н.М.
Дата виконання " 23 " КВІТНЯ 20 15 р.	

ПЛАН
поверхні будівлі, літера "В"
Набережна № 53-А
в снт. (с.) Надлиманське

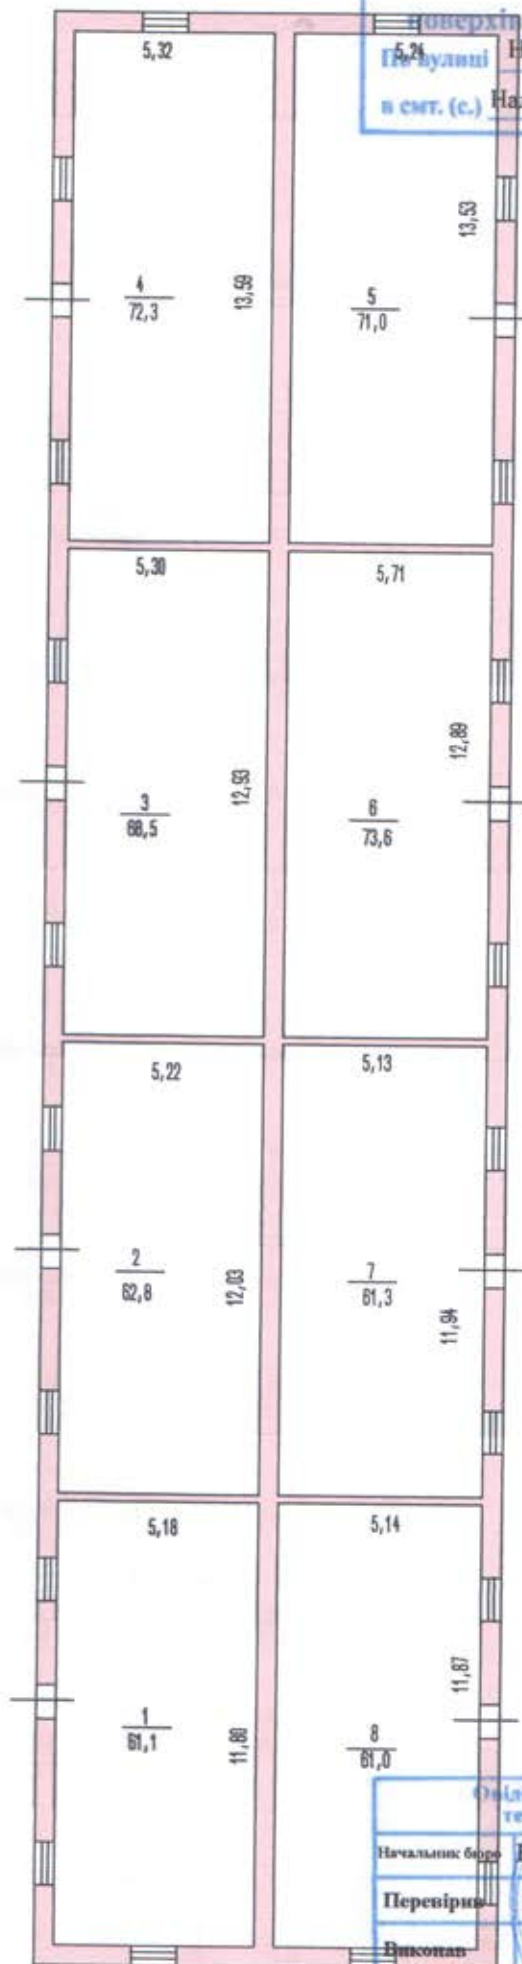


Одніопольське районне бюро технічної інвентаризації


Начальник бюро	Кругленко С. О.
Перевіряючий	Кругленко С. О.
Виконав	Батеко Н.М.

Дата виконання 23 КВІТНЯ 2015р.

ПЛАН
поверхів будівлі, літера "В"
По вулиці Набережна № 53-А
в с.м.т. (с.) Надтиманське

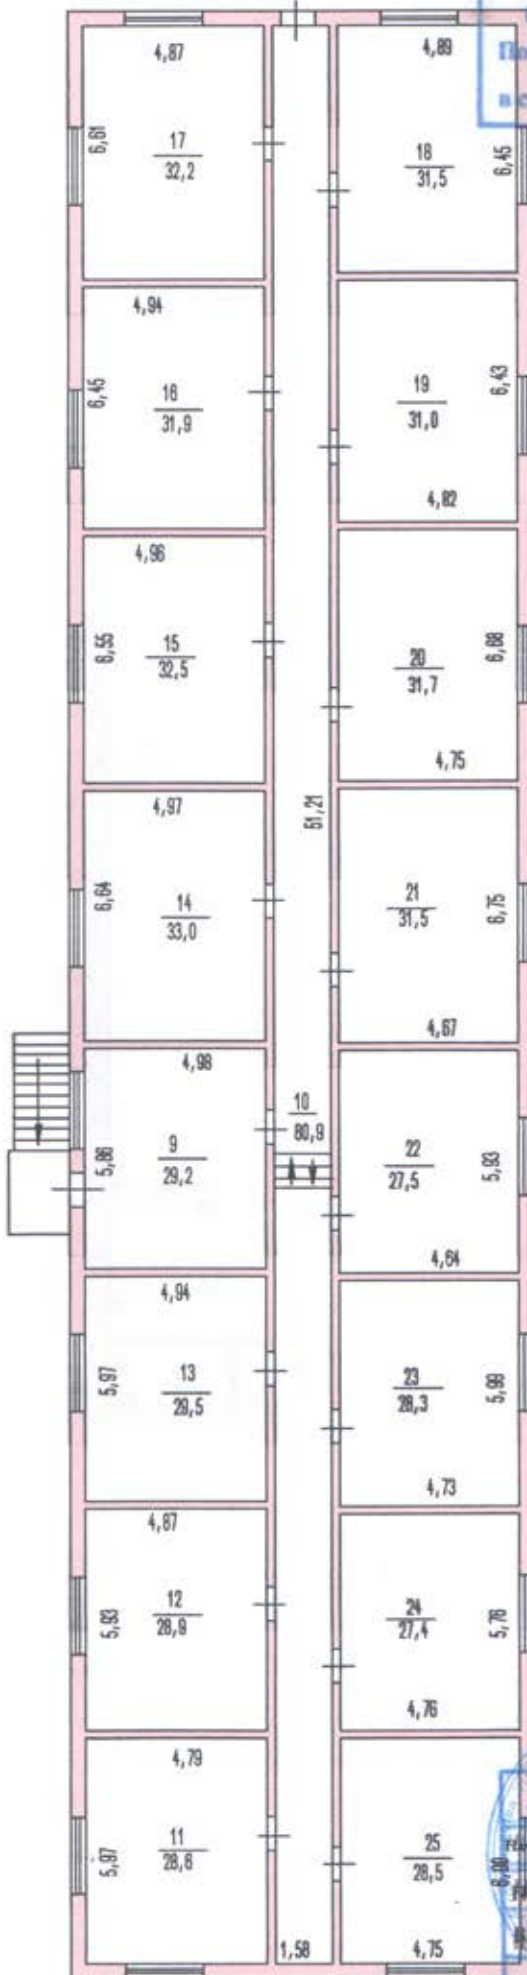

ПЛАН
поверхів будівлі, літера "Г,Г"
По вулиці Набережна №53-А
в смт. (с.) Надлиманське

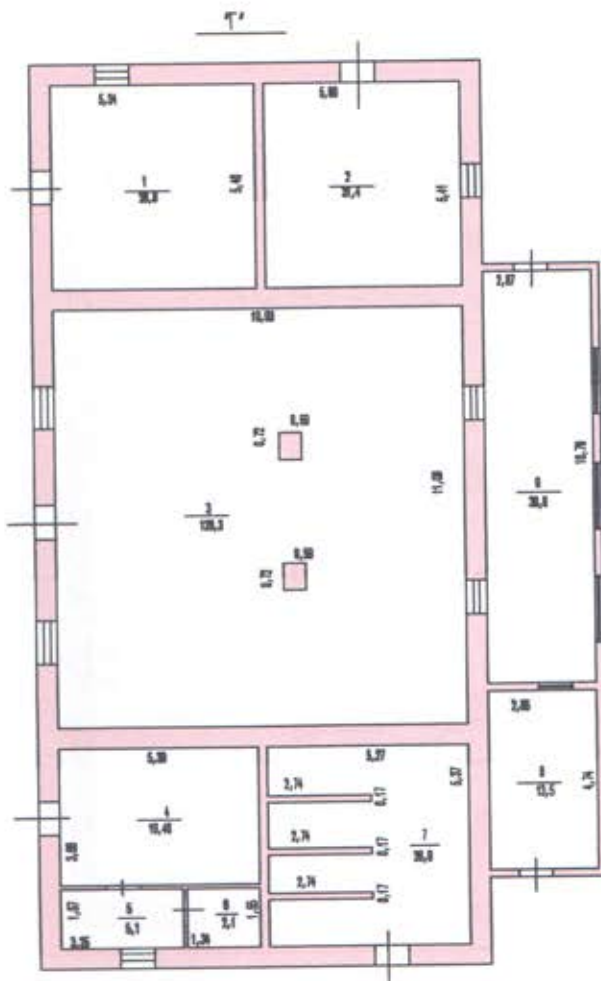

Начальник бюро	Кругленко С. О.	
Перевірів	Кругленко С. О.	
Виконав	Батеко Н.М.	
Дата виконання		23 квітня 2015р.

Набережна

місто (селище, село)

Надлиманське

Виконав

Перевірів

Батекө Н.М.

Кругленко С.О.



Експлікація
приміщень до плану одноквартирного (садибного) житлового будинку

№ 53-А, літер В, вулиця (провулок, площа)

Набережна

місто (селище, село) Надлиманське

Літер	Поверхи	Номери квартир	Номер приміщень	Призначення приміщень	Загальна площа приміщень (підрахунок за формулами гр. 6) (кв.м.)	Площа житлових квартир(кв.м.)			Площа літніх приміщень (кв.м.)	Площа приміщень загального користування (кв.м.)	Самостійно збудована, переобладнана площа приміщень (кв.м.)	Примітки
						Загальна (сума гр. 9, гр. 10)	житлова	Допоміжна				
В	1	1	1	приміщення	61,1	61,1		61,1				
			2	приміщення	62,8	62,8		62,8				
			3	приміщення	68,5	68,5		68,5				
			4	приміщення	72,3	72,3		72,3				
			5	приміщення	71,0	71,0		71,0				
			6	приміщення	73,6	73,6		73,6				
			7	приміщення	61,3	61,3		61,3				
			8	приміщення	61,8	61,8		61,8				
В	2	1	9	приміщення	29,2	29,2		29,2				
			10	коридор	80,9	80,9		80,9				
			11	приміщення	28,6	28,6		28,6				
			12	приміщення	28,9	28,9		28,9				
			13	приміщення	29,5	29,5		29,5				
			14	приміщення	33,0	33,0		33,0				
			15	приміщення	32,5	32,5		32,5				
			16	приміщення	31,9	31,9		31,9				
			17	приміщення	32,2	32,2		32,2				
			18	приміщення	31,5	31,5		31,5				
			19	приміщення	31,0	31,0		31,0				
			20	приміщення	31,7	31,7		31,7				
			21	приміщення	31,5	31,5		31,5				
			22	приміщення	27,5	27,5		27,5				
			23	приміщення	28,3	28,3		28,3				
			24	приміщення	27,4	27,4		27,4				
			25	приміщення	28,5	28,5		28,5				
				Всього за літ"В"	1096,5	1096,5		1096,5				

" 23 " квітня 2015р.

Виконав

Батеко Н.М.

Перевірів

Кругленко С.О.



приміщень до плану одноквартирного (садибного) житлового будинку

Набережна

місто (селіще, село)	Надлиманське
----------------------	--------------

Перевірів

Кругленко С.О.

приміщень до плану одноквартирного (садибного) житлового будинку

Набережна

[illegible]

" 15 " квітня 2015р.

Виконав

Перевірів

Батеко Н. М.

Кругленко С.О.

Адреса: Надпильняське вул. Набережна, 53-А

23 2015 2016

analysis

2015

Виконав: О.В. Бондаренко підпис: О.В. Бондаренко

Крузленко С.О.

