

СПИСОК Серія ЯА №997286

співвласників земельної ділянки

№ п/п	Прізвище, ім'я та по батькові громадянина, особи без громадянства, назва юридичної особи	Адреса співвласника	Частка у спільній власності
-------	--	---------------------	-----------------------------

ДЕРЖАВНИЙ АКТ
на право власності на земельну ділянку

Серія ЯА №997286

Державний акт на право власності на земельну ділянку видано
Закритому акціонерному товариству "Свиноць"
(прізвище, ім'я, по батькові громадянина України, іноземного громадянина, особи безгромадянства, уповноваженої особи від співвласників земельної ділянки або назву юридичної особи)
який (яка) проживає (знаходиться) м. Костянтинівка, вул. Б. Хмельницького, 1
(адреса-місце проживання, місцезнаходження)і на підставі рішення органу державної влади або органу місцевого самоврядування,
договору купівлі-продажу договір купівлі-продажу земельної ділянки
від 05 вересня 2005 р. №1-1892, рішення №IV/29-607 від 18.08.2005
(назва органу, дата і номер рішення)є власником земельної ділянки площею 0,3658 га у межах згідно з планом
(гектарів або кв. метрів)
(у разі виникнення права спільної власності на земельну ділянку до акта додається
список її співвласників).Земельна ділянка розташована м. Костянтинівка, вул. Б. Хмельницького, 1
(адреса-вулиця)

Донецька область

населений пункт, район, область

Цільове призначення (використання) земельної ділянки обслуговування
виробничих будівель та спорудДержавний акт складено у двох примірниках, перший з яких передано власнику
земельної ділянки, другий зберігається в Костянтинівському
міському відділі земельних ресурсів
(назва державного органу земельних ресурсів)Акт зареєстровано в Книзі записів реєстрації державних актів на право власності
на землю та на право постійного користування землею, договорів оренди землі
за № 020515600012Голова Костянтинівської міської ради

(назва місцевої державної адміністрації або органу місцевого самоврядування)

М.П.

Ю.Н.Роженко
(підпис) (прізвище)Начальник Костянтинівського міського відділу земельних ресурсів

(назва державного органу земельних ресурсів)

О.В.Басенко

(підпис) (прізвище)

"05" жовтня 2005 р.

Голова

(назва місцевої державної адміністрації або органу місцевого самоврядування)

М.П.

(підпис) (прізвище)


Начальник

(назва державного органу земельних ресурсів)

(підпис) (прізвище)

ПЛАН
меж земельної ділянки

Кадастровий номер земельної ділянки 1412600000-00-019-0198

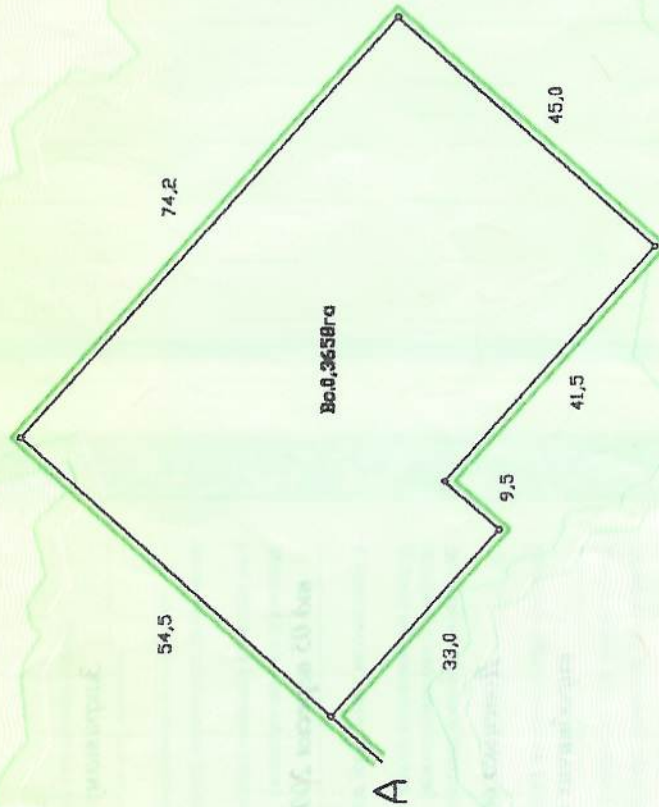

ОПИС МЕЖ

А до А – землекористувач ВАТ "Промснаб"

Б _____

В _____

Г _____

Д _____

Е _____

Масштаб 1: 1000

Начальник Костянтинівського міського
управління (відділу) земельних ресурсів

М.П.

О.В. Басенко
(підпис)

пунктир факта