

ПЛАН

на будівлю літер "У"

по вулиці
місто
поверх

Волковича

25


будівля №

116

квартал

Масштаб

1:200

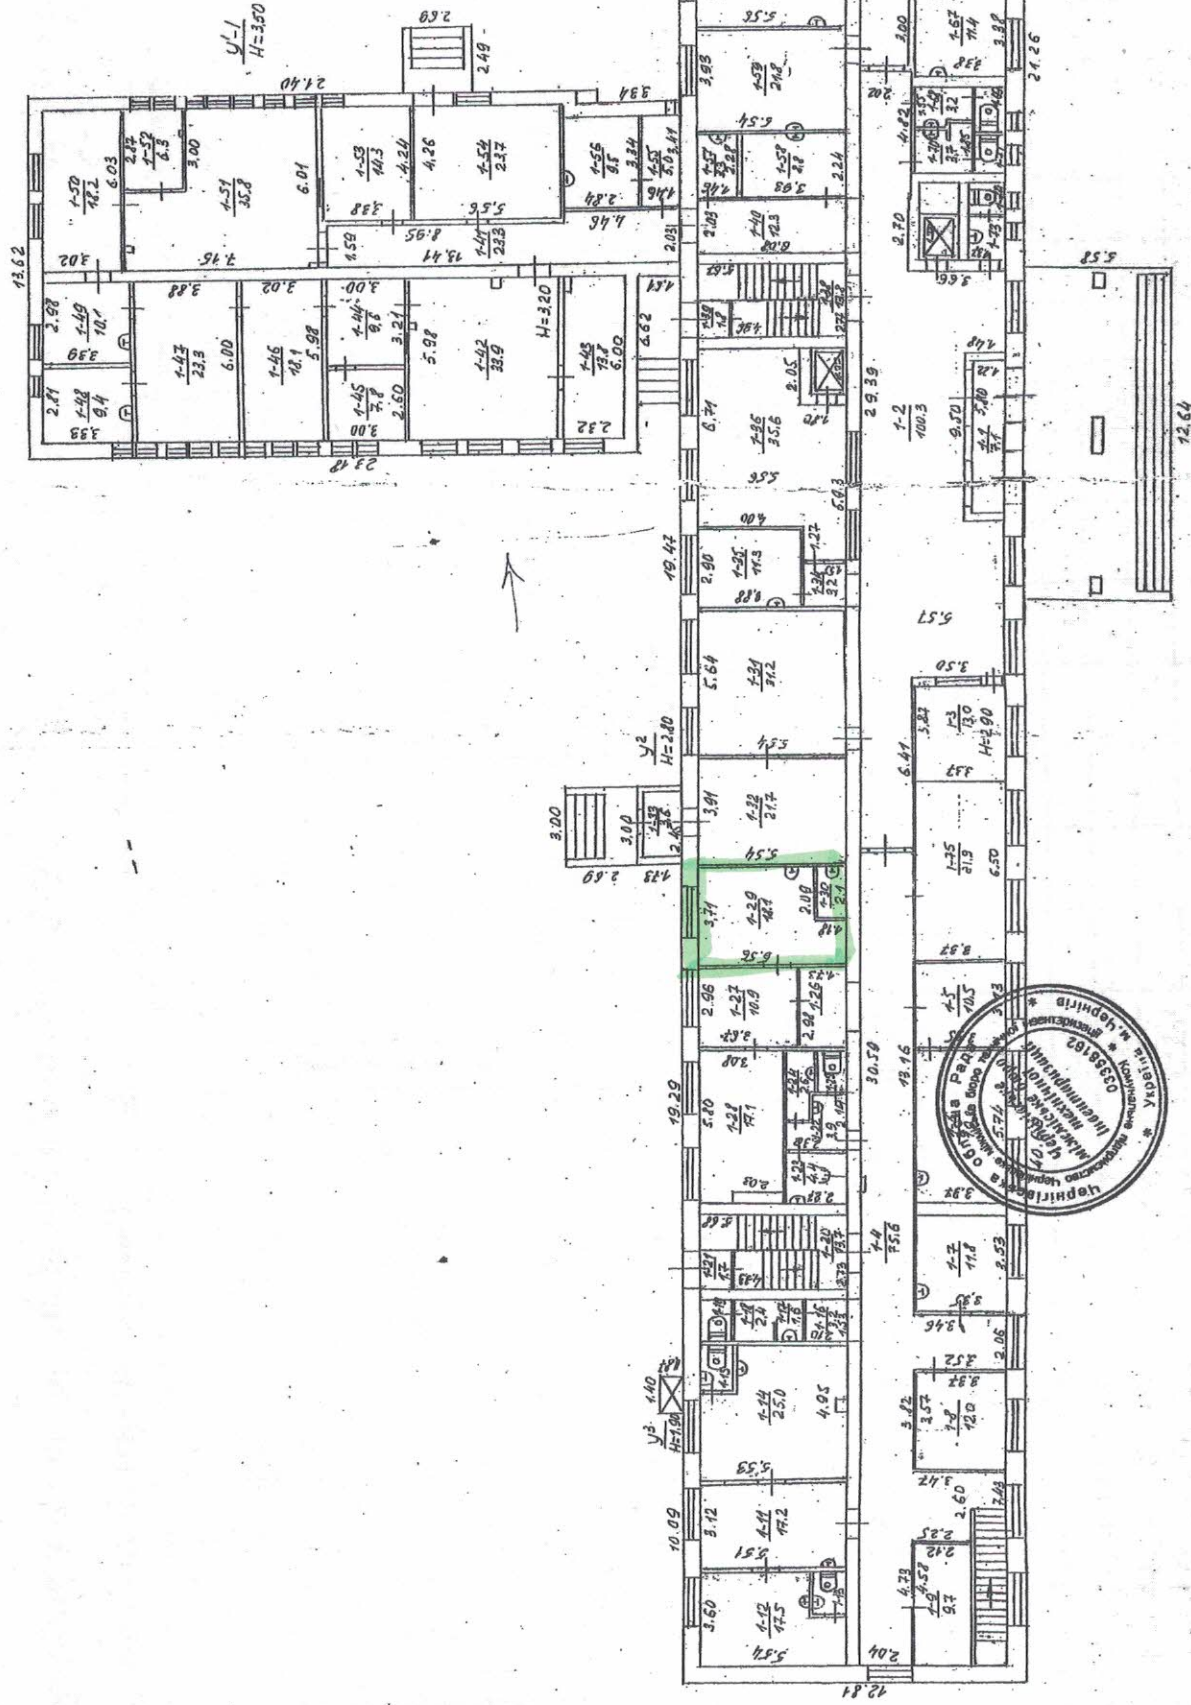

Пом. зміни внесли згідно 2008 р. Горбачова

12.64

