

ТОВ "Бюро технічної інвентаризації міжрегіональне"

Область

Львівська

Інвентаризаційна
справа номер

1179

Район

Залізничний

ТЕХНІЧНИЙ ПАСПОРТ

на склад "В-1"

(призначення)

вулиця Конюшинна, 6
місто Львів

Замовник технічної інвентаризації або уповноважена ним особа (прізвище, ім'я та по-батькові фізичної особи або найменування юридичної особи)	Місце проживання, серія і номер паспорта фізичної особи або місцезнаходження, код за ЄДРПОУ юридичної особи
Управління комунальної власності департаменту економічного розвитку Львівської міської ради	79006, м. Львів, пл. Галицька, 15 ЄДРПОУ 25558625

Паспорт виготовлено за станом на
" 5 " квітня 2018 р.

Виконав:  О.В. Слинько

Перевірив:  Н.В. Щербіна
сертифікат АЕ001712

(Підпис, прізвище, серія та номер сертифіката, М.П.)



Директор

 Д.В. Глушков

М.П.

ПЛАН ПОВЕРХІВ ГРОМАДСЬКОГО БУДИНКУ

склад


вулиця Конюшинна
місто Львів

будинок 6

Масштаб 1:200


Склад "В-1"

I поверх

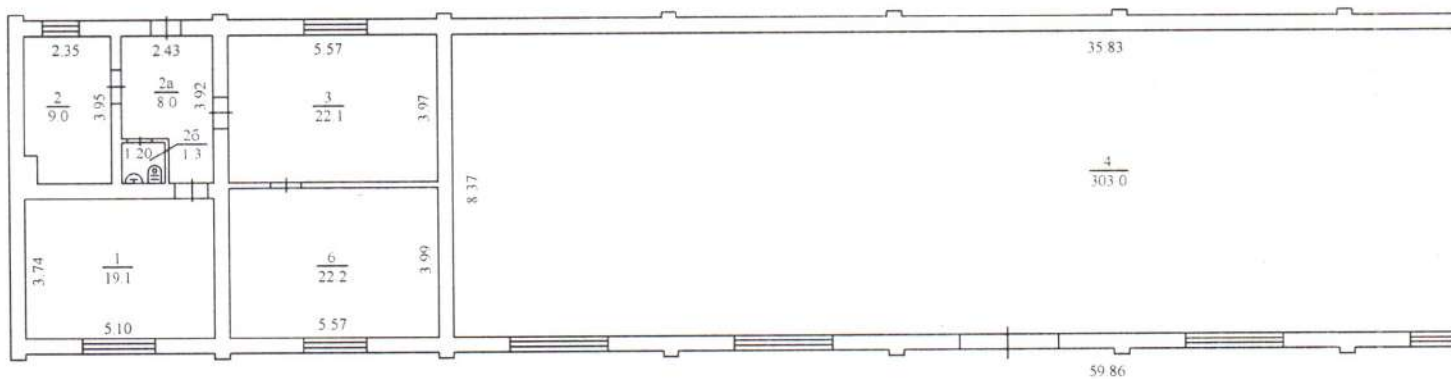

Додаток 6.2
до інструкції про порядок
проведення технічної
інвентаризації об'єктів
нерухомого майна

ИНКУ

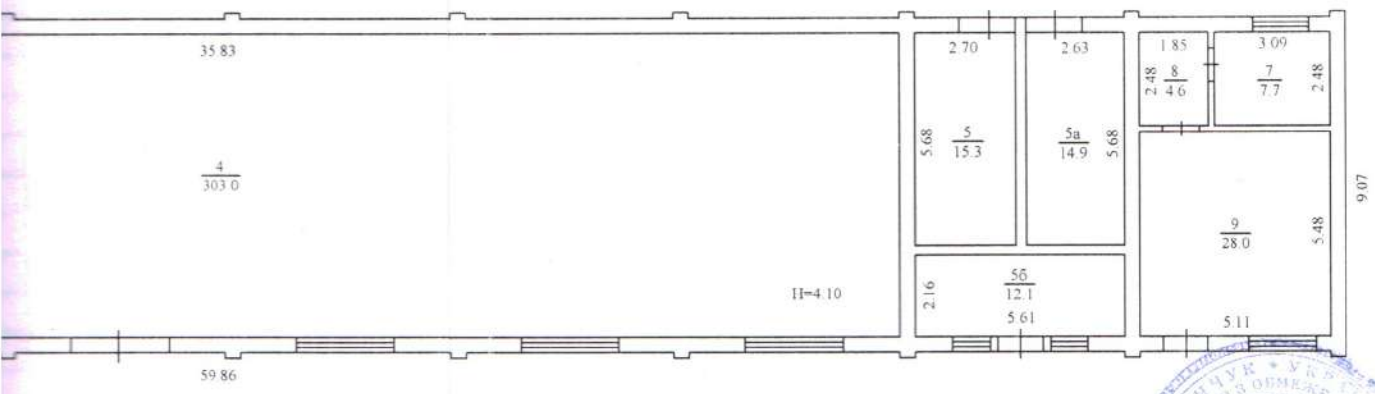

Фундамент	бетон
Стіни	цегла
Перегородки	

ЕКСПЛІКАЦІЯ

приміщень до плану поверхів громадського будинку

вулиця Конюшинна, 6, літер "В-1"
місто Львів

[illegible]

05 квітня 2018

Виконав О.В. Спинько
Перевірив Н.В. Щербина

Пронумеровано, прошнуровано
та скріплено печаткою 5
(п'ять) аркушів
Виконавець В.В.В.