

Остання редакція

Олександр Васильович
0922595951

Чернігівське міжміське бюро технічної інвентаризації

Область
Район

Чернігівська
Новозаводський

Інвентаризаційна
справа №

9885 - 6

Регістраційний №

Технічний паспорт

НА ГРОМАДСЬКІ БУДІВЛІ

вулиця

місто

Шевченка, № 15

Чернігів

Замовник технічної інвентаризації або уповноважена
ним особа (прізвище, ім'я та по батькові
фізичної особи або найменування юридичної особи)

Місце проживання, серія і номер паспорта фізичної
особи або місцезнаходження, код за ЄДРПОУ
юридичної особи

ДОЧІРНЄ ПІДПРИЄМСТВО

НАЦІОНАЛЬНОЇ АКЦІОНЕРНОЇ
КОМПАНІЇ "НАДРА УКРАЇНИ"

"ЧЕРНІГІВНАФТОГАЗГЕОЛОГІЯ"

14006, м. Чернігів,

вул. Шевченка, 15

Паспорт виготовлено за станом на
05 липня 2016 р.

Виконав

Марченко Р.Г.

Керівник суб'єкта господарювання

Марченко В.В.

Кваліфікаційний сертифікат АЕ №002409

, М.П.

М.П.

ПЛАН

поверхів громадського будинку
літери "А2під"
Камерально-лабораторний корпус
(призначення)

вул. (привул., площа)

Шевченка

№ 15

місто(селище, село)



Чернігів

Масштаб = 1:100

поверх

підвал

квартал № 104

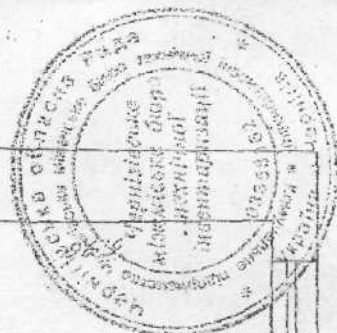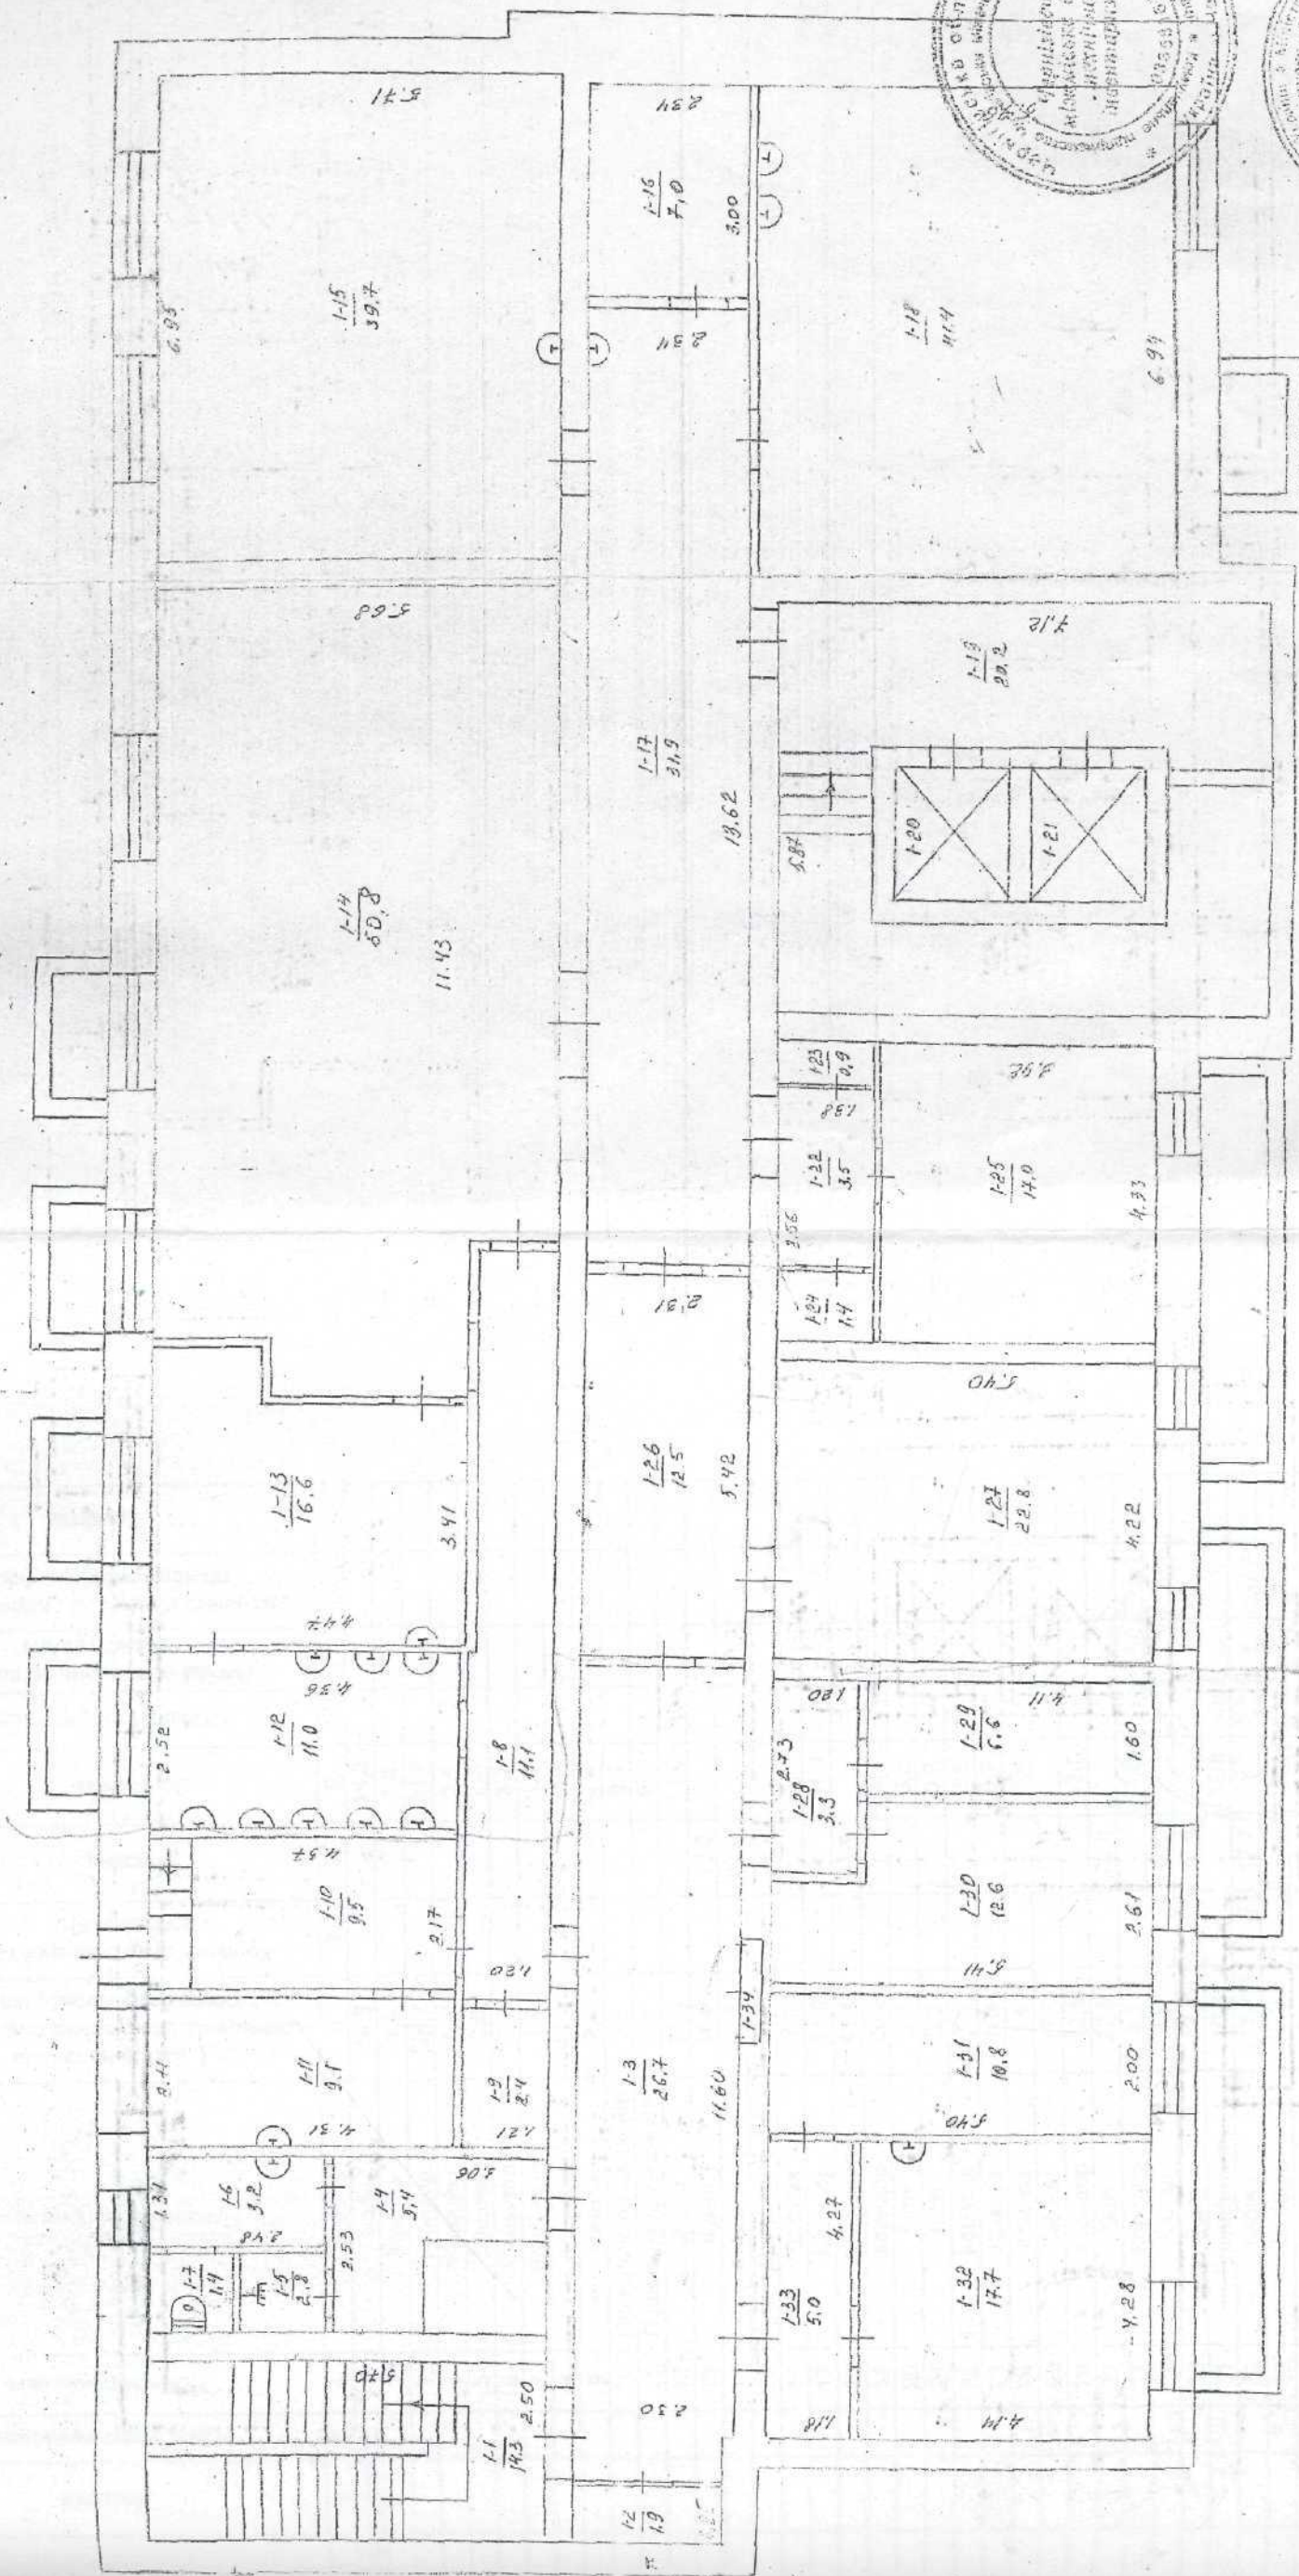

1. 20.01.05.18.

2. 20.01.05.18.

Експлікація

внутрішніх площ приміщень будівлі

№ 15 літер А2під
місто

по вулиці Шевченка
Чернігів



Літер	Поверхи	Номери груп приміщень	Номери приміщень	Призначення приміщень	Загальна площа приміщень (підрахована за формулами розрахунку площі) (кв. м.)	Площа приміщень			Площа літніх приміщень	Площа приміщень загального користування	Самостійно збудована, переобладнана площа приміщень (кв. м.)	Примітки
						Корисна (сума основної та допоміжної)	Основна	Допоміжна				
1	2	3	4	5	6	7	8	9	10	11	12	13
A2під	підвал	1	1	Сходи	14,3			14,3				
			2	Комора	1,9			1,9				
			3	Коридор	26,7			26,7				
			4	Коридор	5,4			5,4				
			5	Душова	2,8			2,8				
			6	Санвузол	3,2			3,2				
			7	Вбиральня	1,4			1,4				
			8	Коридор	11,1			11,1				
			9	Комора	2,4			2,4				
			10	Підвальне приміщення	9,5			9,5				
			11	Підвальне приміщення	9,1			9,1				
			12	Мийка	11,0			11,0				
			13	Кухня	16,6		16,6					
			14	Зал	60,8		60,8					
			15	Майстерня	39,7		39,7					
			16	Щитова	7,0			7,0				
			17	Коридор	31,9			31,9				
			18	Майстерня	41,4		41,4					
			19	Коридор	20,2			20,2				
			20	Ліфт	3,2			3,2				
			21	Ліфт	3,2			3,2				
			22	Коридор	3,5			3,5				
			23	Комора	0,9			0,9				
			24	Комора	1,4			1,4				
			25	Кабінет	17,0		17,0					
			26	Коридор	12,5			12,5				
			27	Зал	22,8		22,8					
			28	Коридор	3,3			3,3				
			29	Склад	6,6		6,6					
			30	Цех	12,6		12,6					
			31	Роздягальня	10,8			10,8				
			32	Кабінет	17,7		17,7					
			33	Коридор	5,0			5,0				
			34	Щитова	0,4			0,4				
Всього по літ. №1 по підвалу літ. "А2під"					437,3	437,3	235,2	202,1				

05 липня 2016 р.



Марченко Р.Г.

ПЛАН

поверхів громадського будинку
літери "А1-5"
Камерально-лабораторний корпус
(призначення)

вул. (провул., площа)

Шевченка

№ 15

місто(селище, село)


Чернігів

квартал № 104

Масштаб = 1:100

поверх

1

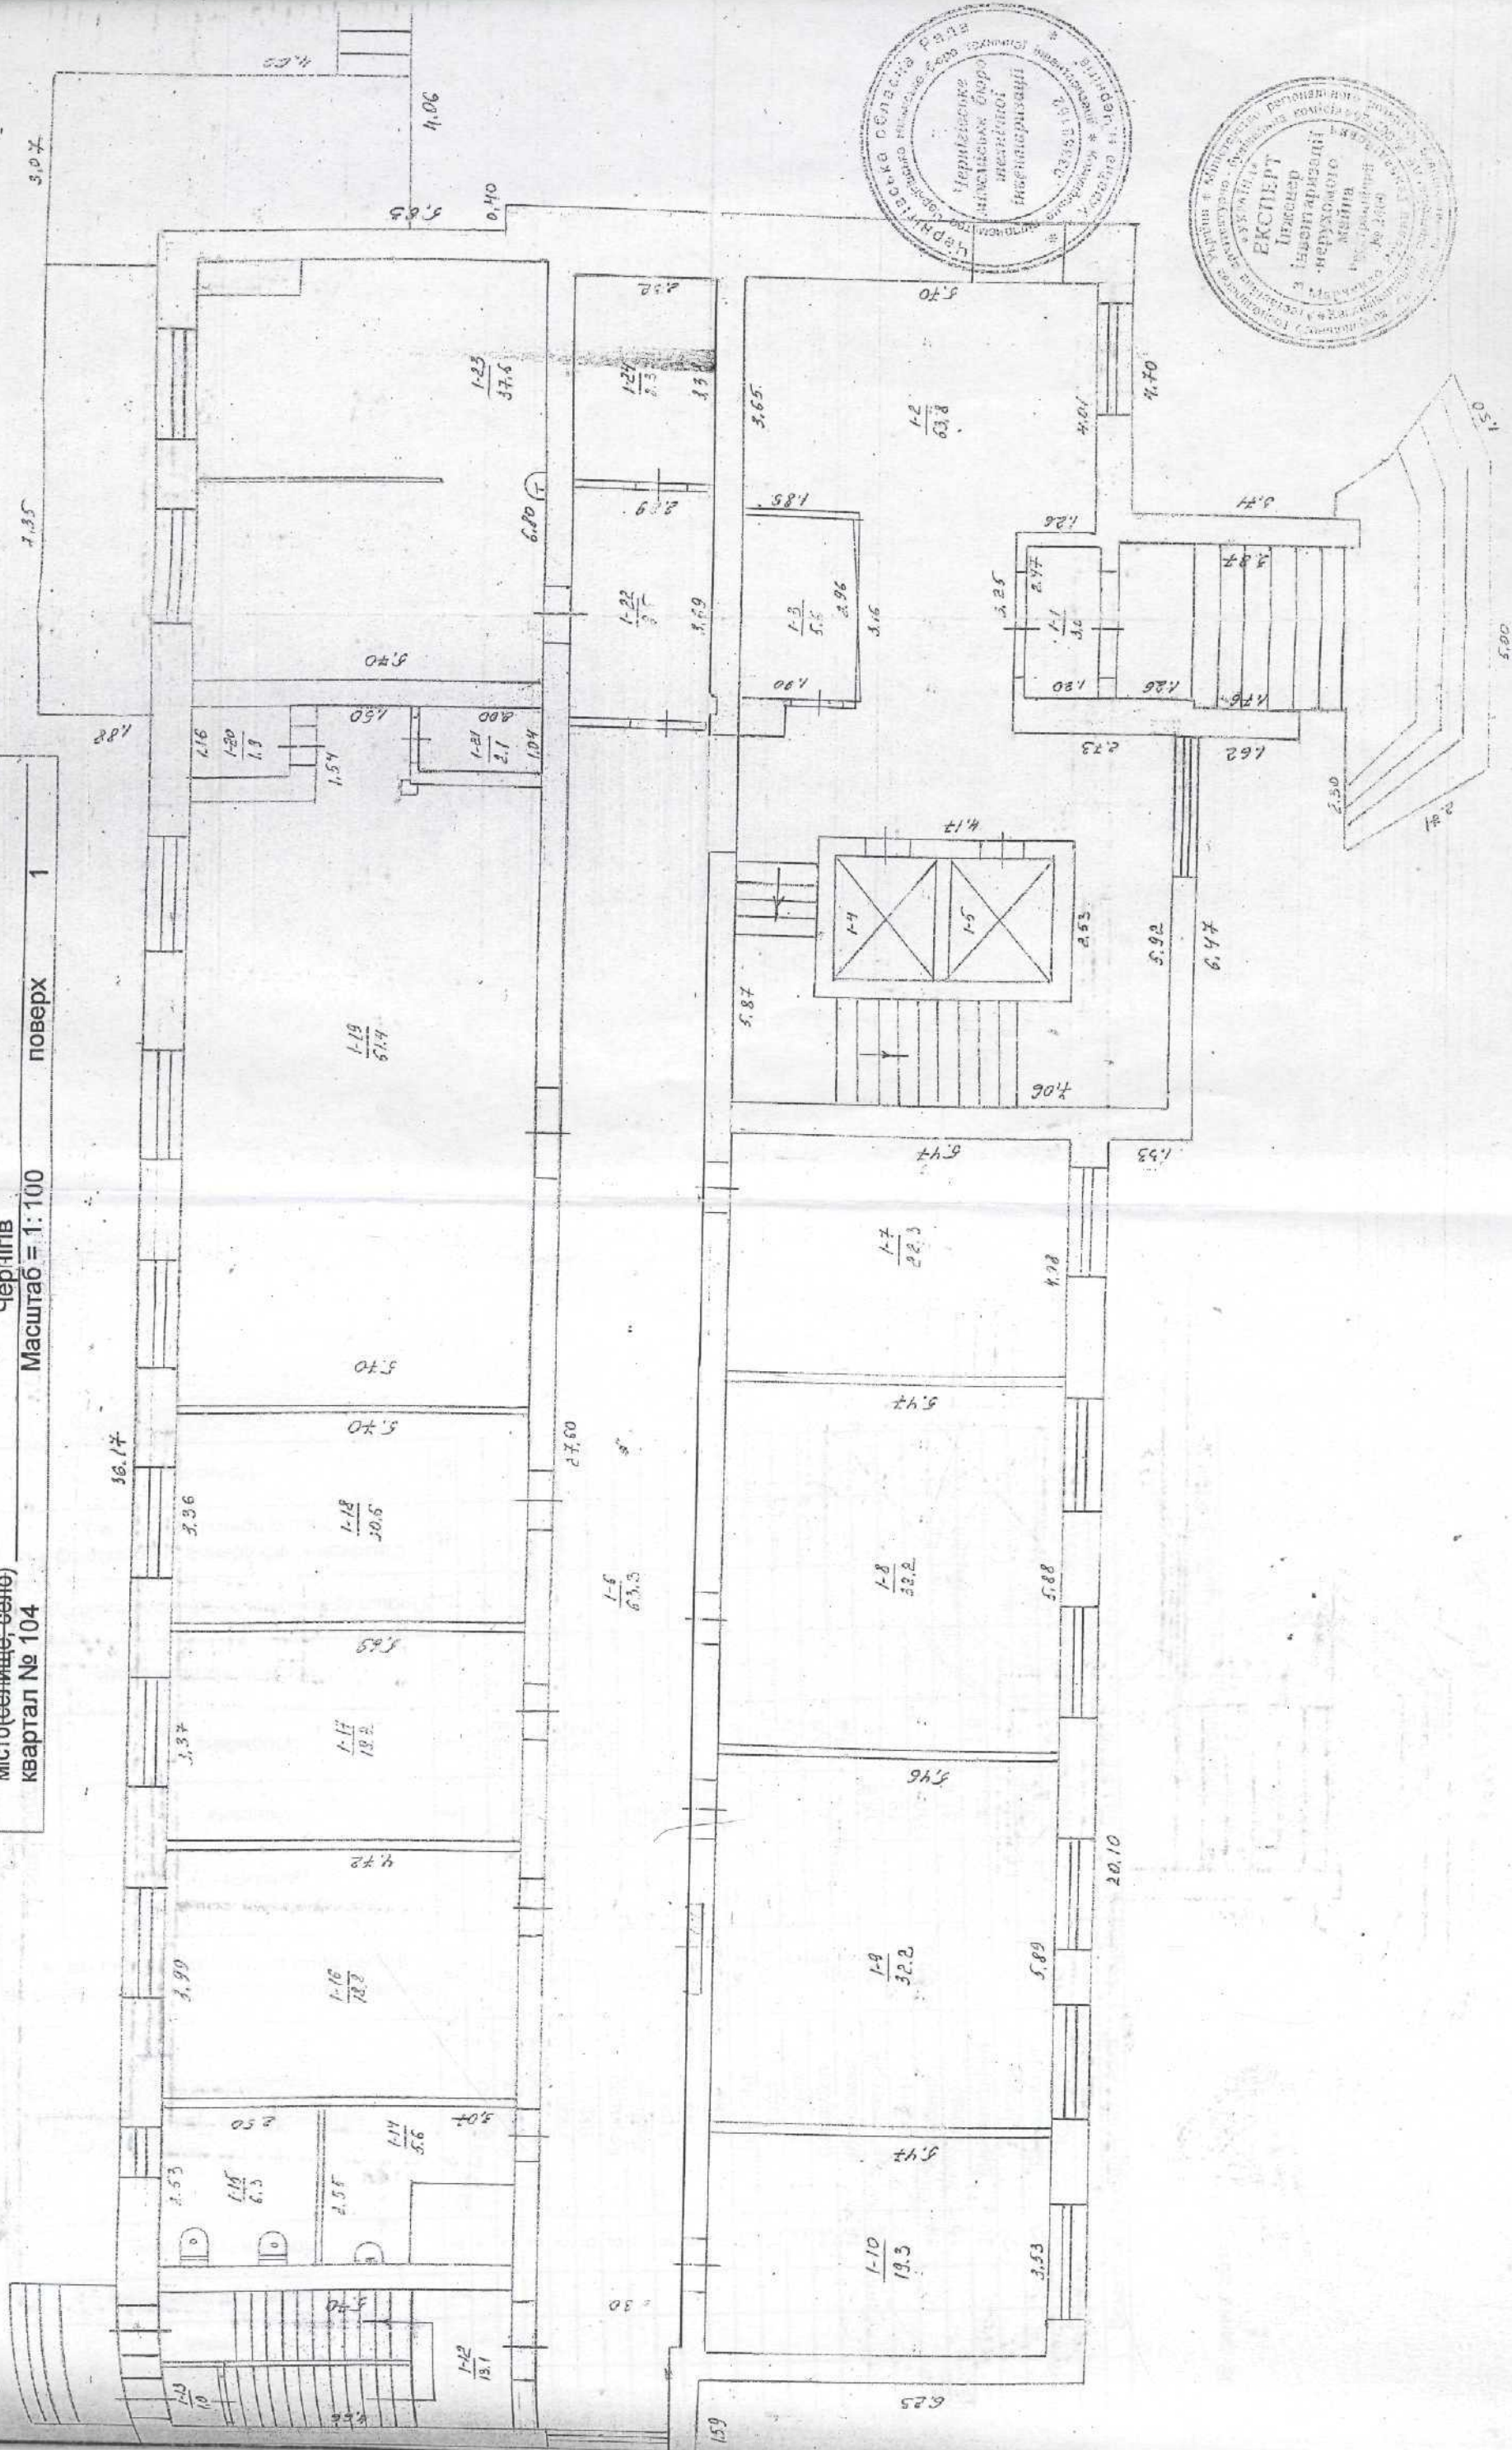

Експлікація

внутрішніх площ приміщень будівлі

№ 15 літер А1-5
місто

по вулиці Шевченка
Чернігів



Літер	Поверхи	Номери груп приміщень	Номери приміщень	Призначення приміщень	Загальна площа приміщень (підрахована за формулами розрахунку площі) (кв. м.)	Площа приміщень			Площа літніх приміщень	Площа приміщень загального користування	Самостійно збудована, переобладнана площа приміщень (кв. м.)	Примітки
						Корисна (сума основної та допоміжної)	Основна	Допоміжна				
1	2	3	4	5	6	7	8	9	10	11	12	13
A1-5	1	1	1	Тамбур	3,0			3,0				
			2	Коридор	63,8			63,8				
			3	Кабінет охорони	5,6		5,6					
			4	Ліфт	3,2			3,2				
			5	Ліфт	3,2			3,2				
			6	Коридор	63,3			63,3				
			7	Кабінет	22,3		22,3					
			8	Клас	32,2		32,2					
			9	Клас	32,2		32,2					
			10	Клас	19,3		19,3					
			11	Щитова	0,4			0,4				
			12	Сходи	13,1			13,1				
			13	Тамбур	1,0			1,0				
			14	Санвузол	5,6			5,6				
			15	Вбиральня	6,3			6,3				
			16	Лабораторія	18,8		18,8					
			17	Кабінет	19,2		19,2					
			18	Кабінет	30,6		30,6					
			19	Клас	61,4		61,4					
			20	Вентиляційна	1,9			1,9				
			21	Комора	2,1		2,1					
			23	Лабораторія	37,6		37,6					
			24	Комора	8,3			8,3				
				Всього по 1 поверху літ. "А1-5"	462,9	462,9	281,3	181,6				

05 липня 2016 р.



Виконав

Марченко Р.Г.

462,9 - 81,1 = 381,8

ПЛАН

поверхів громадського будинку
літери "А1-5"
Камерально-лабораторний корпус
(призначення)

вул. (прим. вул., площа)

Шевченка

№ 15


місто(селище, село)
квартал № 104

Чернігів

Масштаб = 1:100

поверх

2

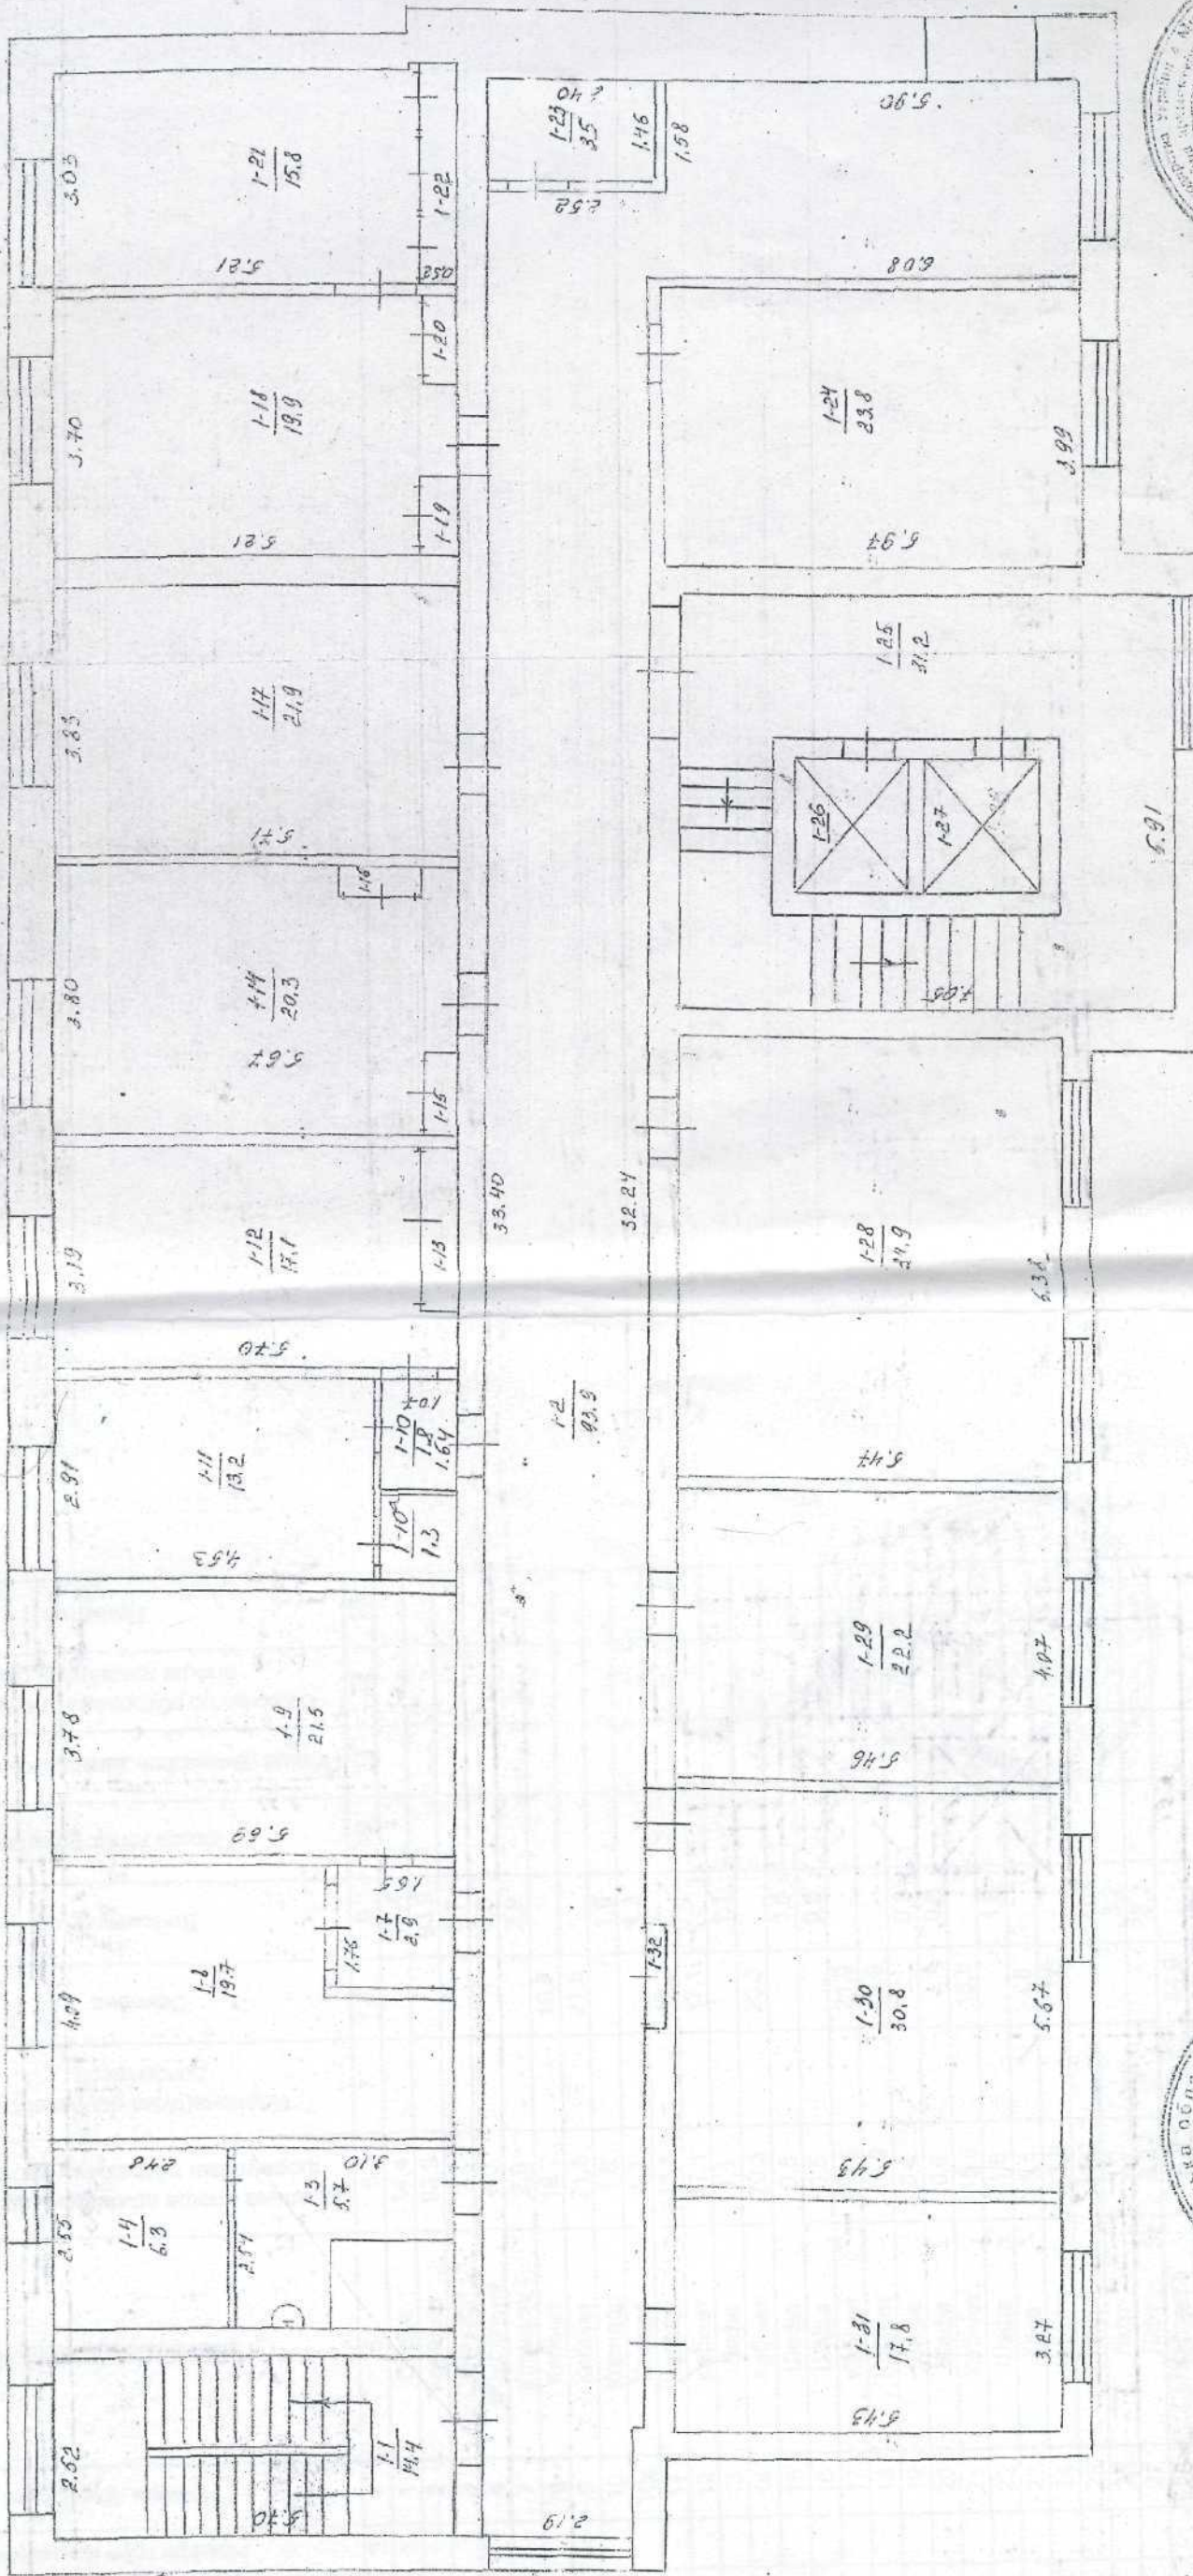

Експлікація

внутрішніх площ приміщень будівлі

№ 15 літер А1-5
місто

по вулиці Шевченка
Чернівці



Літер	Поверхи	Номери груп приміщень	Номери приміщень	Призначення приміщень	Загальна площа приміщень (підрахована за формулами розрахунку площ) (кв. м.)	Площа приміщень			Площа літніх приміщень	Площа приміщень загального користування	Самочинно збудована, переобладнана площа приміщень (кв. м.)	Примітки
						Корисна (сума основної та допоміжної)	Основна	Допоміжна				
1	2	3	4	5	6	7	8	9	10	11	12	13
A1-5	2	1	1	Сходи	14,4			14,4				
			2	Коридор	93,9			93,9				
			3	Санвузол	5,7			5,7				
			4	Вбиральня	6,3			6,3				
			7	Коридор	2,9			2,9				
			8	Кабінет	19,7		19,7					
			9	Кабінет	21,5		21,5					
			10	Коридор	1,8			1,8				
			10а	Комора	1,3			1,3				
			11	Кабінет	13,2		13,2					
			12	Кабінет	17,1		17,1					
			13	Шафа	1,1			1,1				
			14	Кабінет	20,3		20,3					
			15	Шафа	0,5			0,5				
			16	Шафа	0,5			0,5				
			17	Кабінет	21,9		21,9					
			18	Кабінет	19,9		19,9					
			19	Шафа	0,6			0,6				
			20	Шафа	0,6			0,6				
			21	Кабінет	15,8		15,8					
			22	Шафа	1,6			1,6				
			23	Каса	3,5		3,5					
			24	Кабінет	23,8		23,8					
			25	Сходи	31,2			31,2				
			26	Ліфт	3,2			3,2				
			27	Ліфт	3,2			3,2				
			28	Кабінет	34,9		34,9					
			29	Кабінет	22,2		22,2					
			30	Кабінет	30,8		30,8					
			31	Кабінет	17,8		17,8					
			32	Щитова	0,4			0,4				
Всього по 2 поверху літ. "А1-5"					451,6	451,6	282,4	169,2				

05 липня 2016 р.

Виконав, Марченко Р.Г.

Масштаб = 1:100



Експлікація

внутрішніх площ приміщень будівлі

№ 15 літер А1-5
місто

по вулиці Шевченка
Чернівці



Літер	Поверхи	Номери груп приміщень	Номери приміщень	Призначення приміщень	Загальна площа приміщень (підрахована за формулами розрахунку площі) (кв. м.)	Площа приміщень			Площа літніх приміщень	Площа приміщень загального користування	Самочинно збудована, переобладнана площа приміщень (кв. м.)	Примітки
						Корисна (сума основної та допоміжної)	Основна	Допоміжна				
1	2	3	4	5	6	7	8	9	10	11	12	13
A1-5	3	1	1	Сходи	14,6			14,6				
			2	Коридор	72,5			72,5				
			3	Санвузол	5,3			5,3				
			4	Коридор	3,7			3,7				
			5	Вбиральня	1,5			1,5				
			6	Вбиральня	1,5			1,5				
			7	Кабінет	36,5		36,5					
			8	Кабінет	25,3		25,3					
			9	Кабінет	18,0		18,0					
			10	Кабінет	18,1		18,1					
			11	Кабінет	18,7		18,7					
			12	Шафа	0,7			0,7				
			13	Шафа	1,7			1,7				
			14	Кабінет	38,8		38,8					
			15	Підсобне приіщення	8,4			8,4				
			16	Підсобне приіщення	15,1			15,1				
			17	Шафа	1,5			1,5				
			18	Кабінет	21,7		21,7					
			19	Підсобне приіщення	2,9			2,9				
			20	Сходи	31,1			31,1				
			21	Ліфт	3,2			3,2				
			22	Ліфт	3,2			3,2				
			23	Кабінет	20,7		20,7					
			24	Кабінет	16,5		16,5					
			25	Кабінет	18,6		18,6					
			26	Кабінет	10,0		10,0					
			27	Кабінет	19,0		19,0					
			28	Щитова	0,4			0,4				
			29	Коридор	2,9			2,9				
			30	Кабінет	16,6		16,6					
				Всього по 3 поверху літ. "А1-5"	448,7	448,7	278,5	170,2				

05 липня 2016 р.

Виконав



ПЛАН

поверхів громадського будинку

літери "А1-5"

Камерально-лабораторний корпус

(призначення)

№ 15

Цивченка

вуп. (провул., площа)

місто(селище, село)


квартал № 104

Черніїв

Масштаб = 1:100

поверх

4

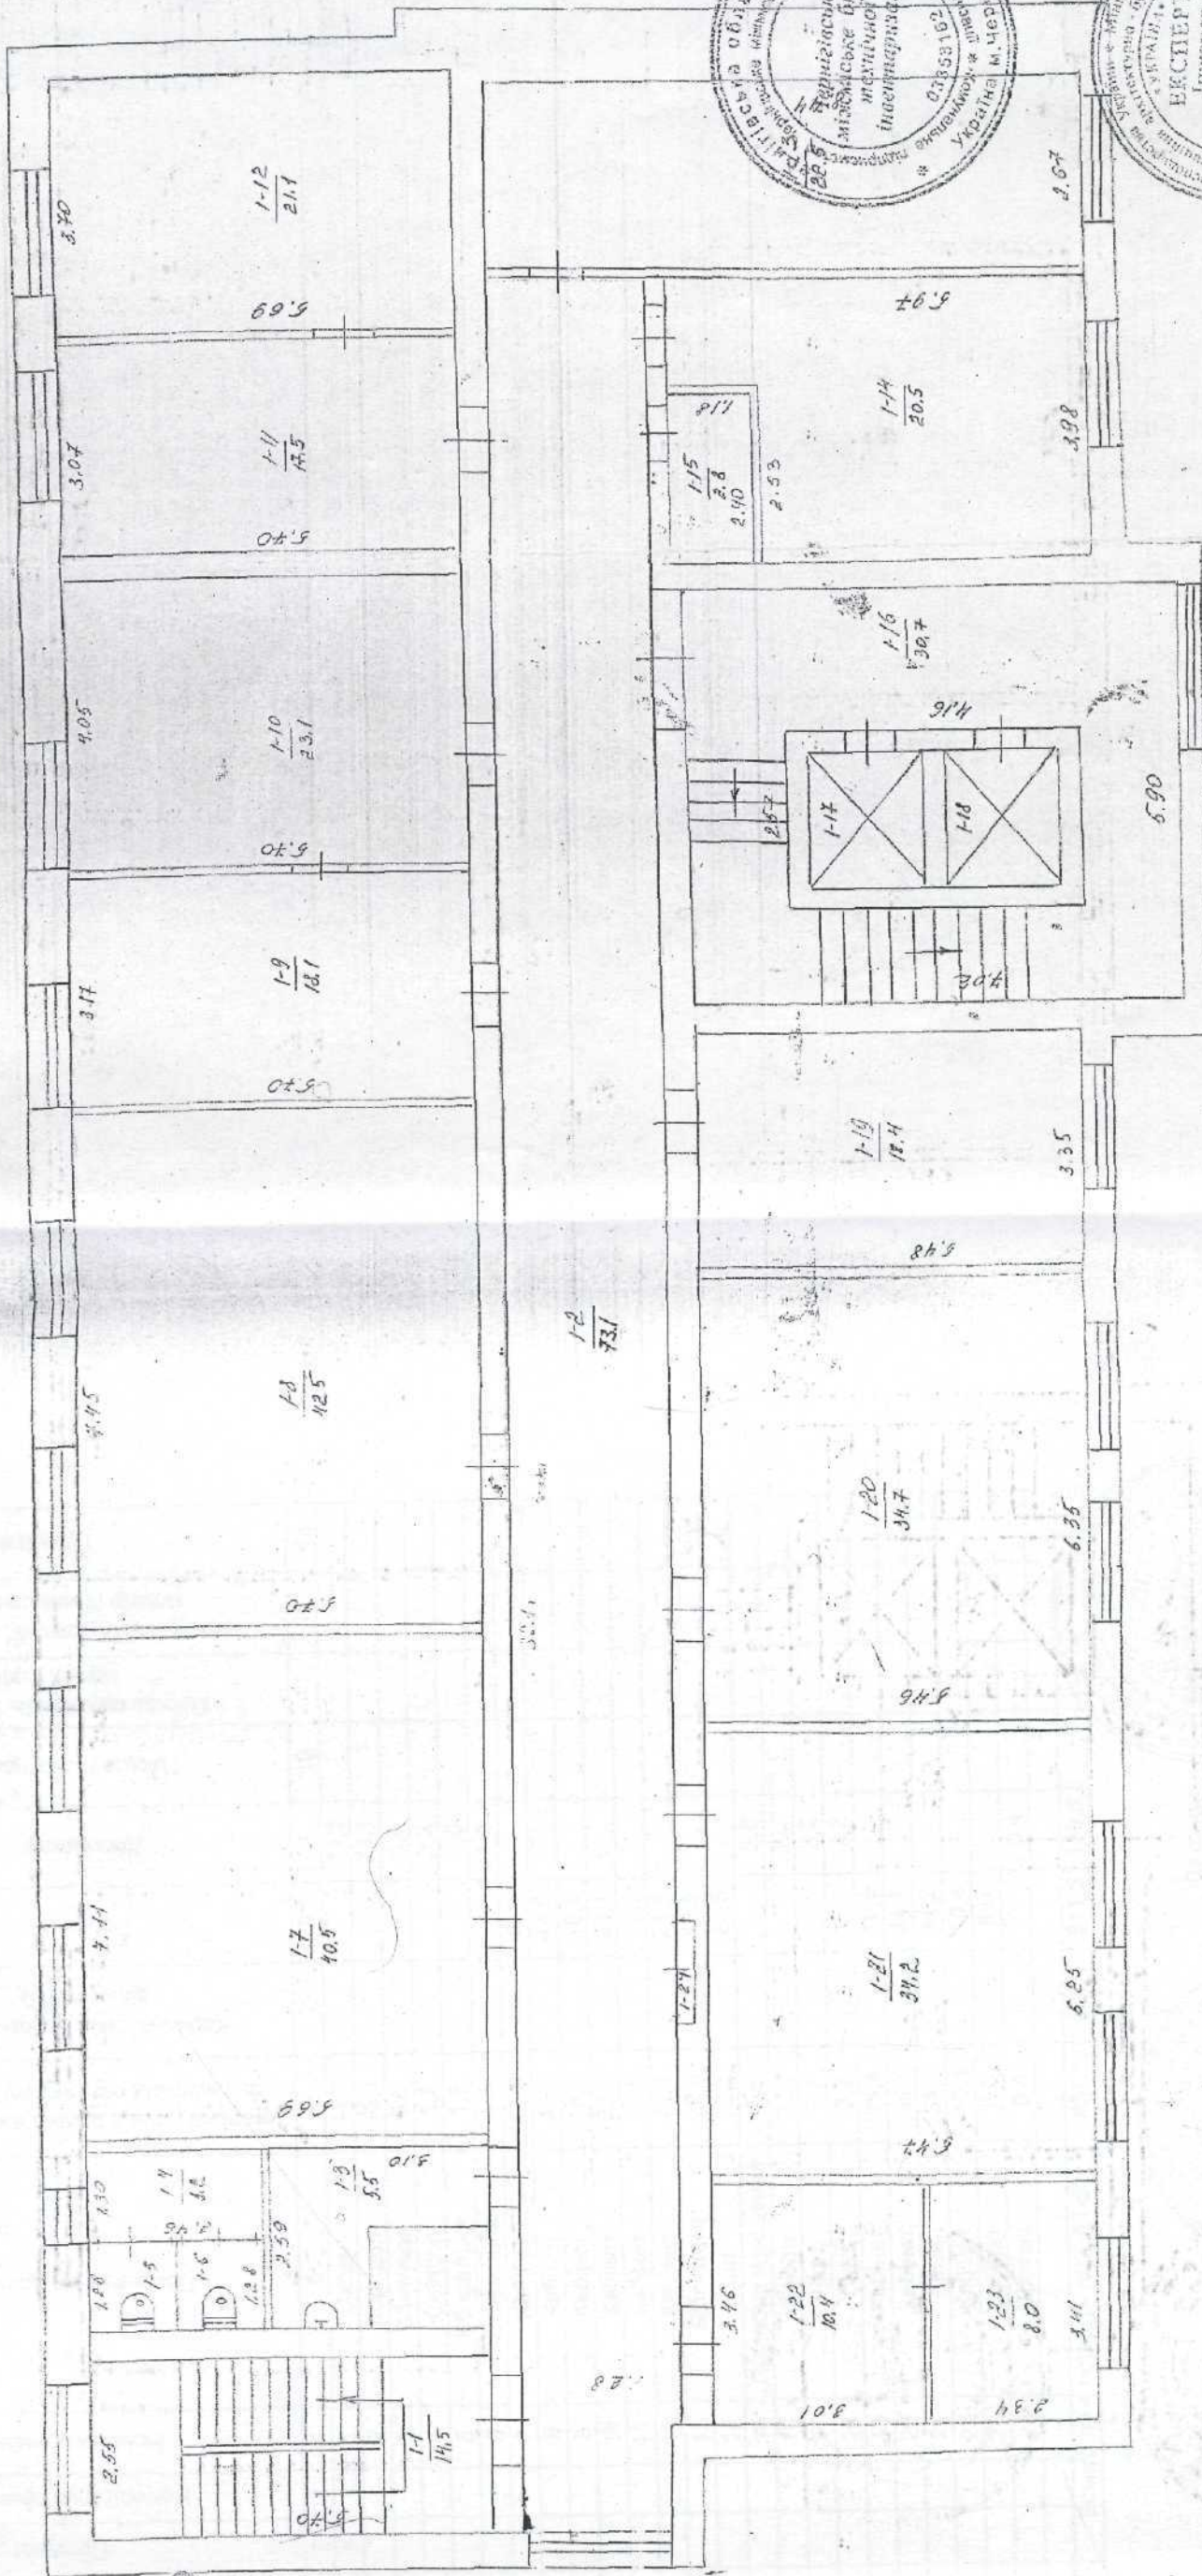

Експлікація

внутрішніх площ приміщень будівлі

№ 15 літер А1-5
місто

по вулиці Шевченка
Чернігів



Літер	Поверхи	Номери груп приміщень	Номери приміщень	Призначення приміщень	Загальна площа приміщень (підрахована за формулами розрахунку площі) (кв. м.)	Площа приміщень			Площа літніх приміщень	Площа приміщень загального користування	Самостійно збудована, переобладнана площа приміщень (кв. м.)	Примітки
						Корисна (сума основної та допоміжної)	Основна	Допоміжна				
1	2	3	4	5	6	7	8	9	10	11	12	13
A1-5	4	1	1	Сходи	14,5			14,5				
			2	Коридор	73,1			73,1				
			3	Санвузол	5,5			5,5				
			4	Коридор	3,2			3,2				
			5	Вбиральня	1,5			1,5				
			6	Вбиральня	1,5			1,5				
			7	Кабінет	40,5		40,5					
			8	Кабінет	42,5		42,5					
			9	Кабінет	18,1		18,1					
			10	Кабінет	23,1		23,1					
			11	Кабінет	17,5		17,5					
			12	Кабінет	21,1		21,1					
			13	Бібліотека	22,5		22,5					
			14	Зал	20,5		20,5					
			15	Підсобне приищення	2,8			2,8				
			16	Сходи	30,7			30,7				
			17	Ліфт	3,2			3,2				
			18	Ліфт	3,2			3,2				
			19	Кабінет	18,4		18,4					
			20	Кабінет	34,7		34,7					
			21	Архів	34,2		34,2					
			22	Кабінет	10,4		10,4					
			23	Кабінет	8,0		8,0					
			24	Щитова	0,4			0,4				
Всього по 4 поверху літ. "А1-5"					451,1	451,1	311,5	139,6				

05 липня 2016 р.



Виконав



15

квартал № 104



Експлікація

внутрішніх площ приміщень будівлі

№ 15 літер А1-5
місто

по

вулиці

Шевченка

Чернівці



Літер	Поверхи	Номери груп приміщень	Номери приміщень	Призначення приміщень	Загальна площа приміщень(підрахована за формулами розрахунку площі) (кв. м.)	Площа приміщень			Площа літніх приміщень	Площа приміщень загального користування	Самочинно збудована , переобладнана площа приміщень (кв. м.)	Примітки
						Корисна(сума основної та допоміжної)	Основна	Допоміжна				
1	2	3	4	5	6	7	8	9	10	11	12	13
A1-5	5	1	1	Сходи	11,9			11,9				
			2	Коридор	9,9			9,9				
			3	Гардеробна	22,7			22,7				
			4	Зал	164,4		164,4					
			5	Сходи	20,2			20,2				
			6	Ліфт	3,2			3,2				
			7	Ліфт	3,2			3,2				
			8	Фоє	136,2		136,2					
Всього по 5 поверху по літ." A1-5 "					371,7	371,7	300,6	71,1				
Всього по літ." A1-5 "					2623,3	2623,3	1689,5	933,8				
Всього :					3576,1	3551,2	2294,5	1256,7	0,0	24,9		

05 липня 2016 р.

Виконав: Марченко Р.Г.



Характеристика будинку, господарських будівель та споруд

Літер	Назва об'єкта	Рік побудови	Опис основних конструктивних елементів						Інженерне обладнання									
			Фундамент	Стіни	Покрівля	Перекриття	Підлога	Поверх	Електрика	Водопровід	Каналізація	Газопровід	Вид опалення	Ліфт	Сміттєпров.	Площа (кв.м.)	Висота (м.п.)	Об'єм (куб. м.)
1	2	3	4	5	6	7	8	9	10	11	12	13	14	15	16	17	18	19
A-3	Частина будівлі лабораторії	1962	стіни підвалу копка котловану	цегла	шифер	бетонне	плитка	2-3	так	так	так		так			463,6	7,35	3407
A4 під			стіни підвалу копка котловану	цегла	рубероїд	бетонне	бетонна	підвал	так		так		так			235,2	3,07	722
A1-5	Камерально-лабораторний корпус	1982	копка котловану	цегла	рубероїд	бетонне	бетонна	1-4 5	так	так	так					567,1	13,60	1773
A2 під			цегла	цегла	рубероїд	бетонне	бетонна	підвал	так							467,2	3,40	1588
	Ганки	1982	цегла													55,9		
	Прямки	1982	цегла													44,4		
	Спуск у підвал	1962	копка котловану	цегла												10,8		
B-1	Гараж	1973	бетон	цегла	рубероїд	бетонне	бетонна		так							219,7	3,70	813
B-1	Ганок		цегла	цегла	шифер				так							10,6	2,60	28
																2,3		

