

ФОП Ярюхіна З.Д.

25015, Кіровоградська область, м. Кропивницький, бульвар Студенський, 22/12

Тел/viber 80505247437

(суб'єкт господарювання)

Інвентаризаційна справа № 192/20

ТЕХНІЧНИЙ ПАСПОРТ

Нежитлова будівля, загальною площею 191,6м.кв.

Бул. Святомиколаївська, №11
Місто (селище, село) Олександрія
Область Кіровоградська

Замовник технічної інвентаризації або уповноважена ним особа (прізвище, ім'я та по батькові фізичної особи або найменування юридичної особи)	Розмір частки власності
Управління приватизації, оренди майна та землі Олександрійської міської ради Кіровоградської області	1/1

Паспорт виготовлено станом на
02.12.2020 р.

Керівник суб'єкта господарювання
М. П.

Виконав

Перевірив


Ярүхіна З.Д.

Ярүхіна З.Д., сертифікат АЕ № 003153

Ярүхіна З.Д. Сертифікат АЕ № 003153



М.Олександрія
Кіровоградська область

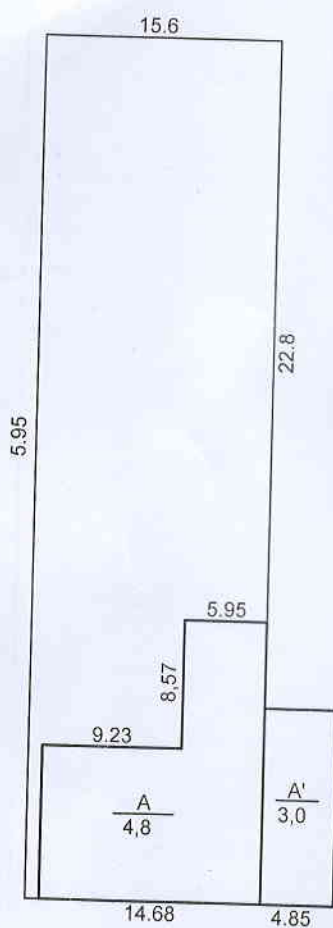

ЕКСПЛІКАЦІЯ До схеми розташування будівель та споруд

Літера або номер за планом	Назва будівель та споруд	Площа земельної ділянки (м ²), у тому числі				Примітка
		загальна площа	усього під забудовою	під основною будівлею	під господарськими, допоміжними будівлями і спорудами	під двором
1	2	3	4	5	6	7
AAI	Нежитлова будівля	639	274,7	174,7		364,3
						8

02.12.2020р.

I поверх


Нежитлова будівля

Вул. Святомиколаївська, 11

м. Олександрія

Кіровоградська область

Масштаб 1:100

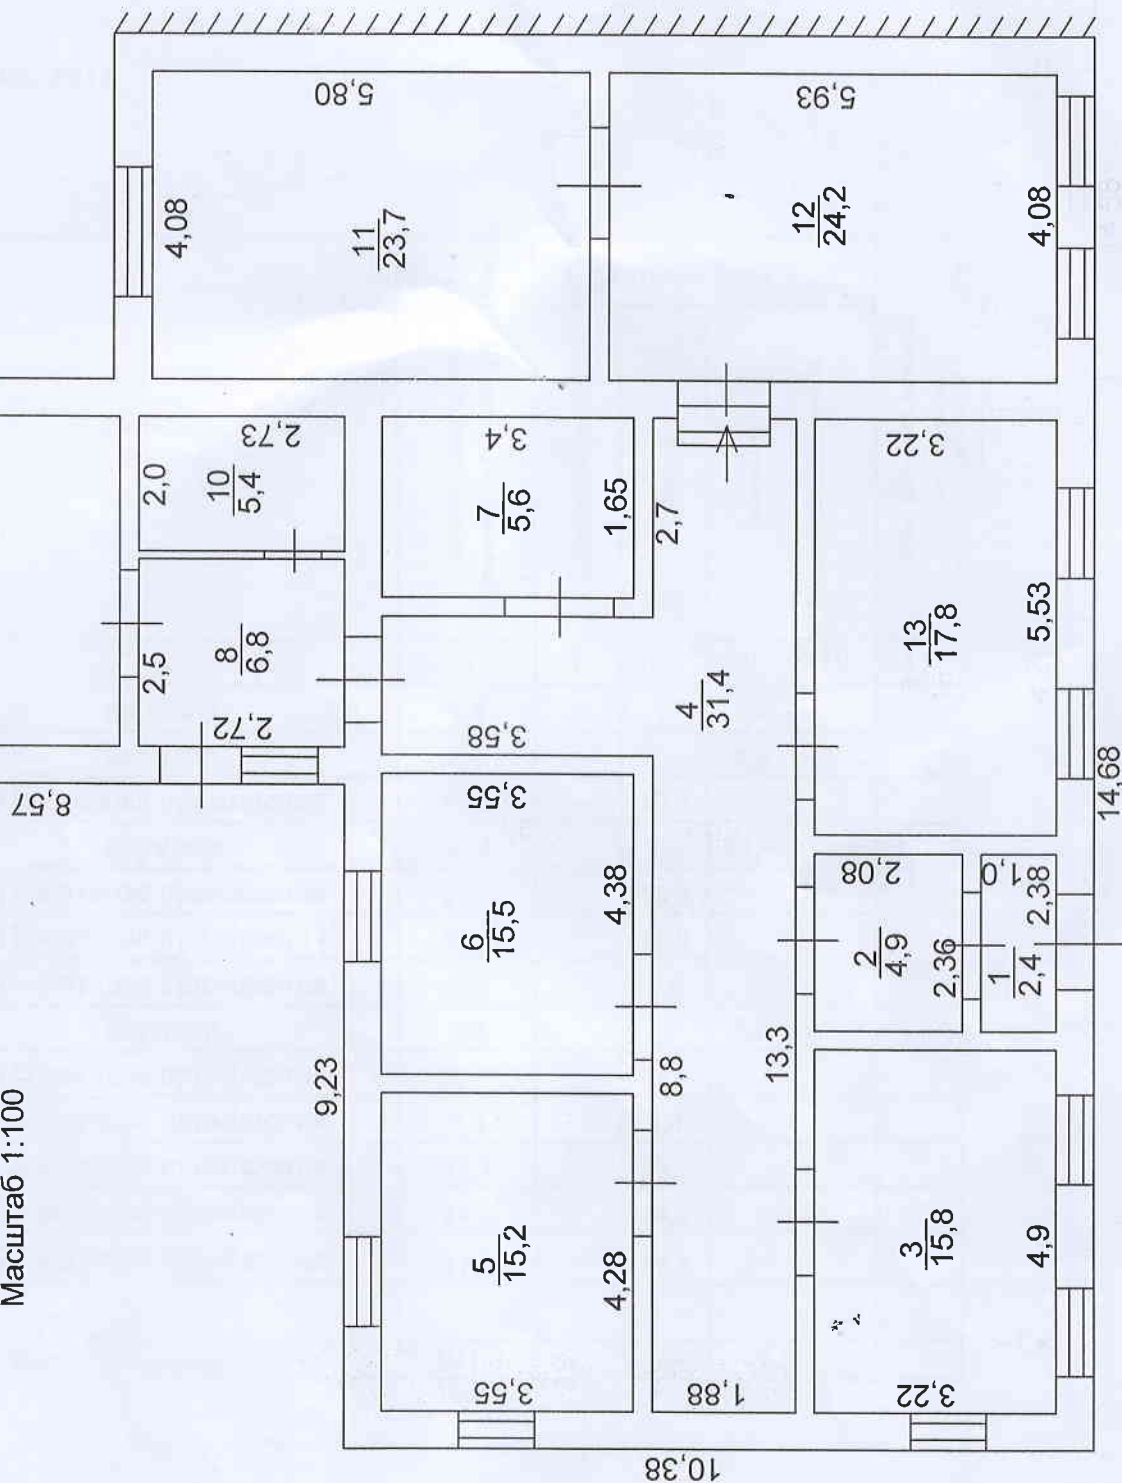

ЕКСПЛІКАЦІЯ **приміщень нежитлового будинку**

вул. Святомиколаївська, №11
Олександрія,
Хмельницька обл.


Номери	Номери підпорядкованих груп	Номери приміщень	Призначення приміщень	Загальна площа приміщень (підрахованих за формулами гр.6) (кв.м)	Площа, (кв.м)				Площа приміщень загального користування кв.м.
					Загальна (сума гр. 8 та 9)	основна	допоміжна	Площа літніх приміщень кв.м	
2	3	4	5	6	7	8	9	10	11
		1	коридор	2,4			2,4		
		2	коридор	4,9			4,9		
		3	Нежитлове приміщення	15,8		15,8			
		4	коридор	31,4			31,4		
		5	Нежитлове приміщення	15,2		15,2			
		6	Нежитлове приміщення	15,5		15,5			
		7	Нежитлове приміщення	5,6		5,6			
		8	коридор	6,8			6,8		
		9	Нежитлове приміщення	22,9		22,9			
		10	Нежитлове приміщення	5,4		5,4			
		11	Нежитлове приміщення	23,7		23,7			
		12	Нежитлове приміщення	24,2		24,2			
		13	Нежитлове приміщення	17,8		17,8			
			Ітого по приміщенням	191,6		146,1	45,5		

2020р.

ХАРАКТЕРИСТИКА **нежитлового будинку з господарськими (допоміжними) будівлями та спорудами**

Назва будівель та споруд	Рік спорудження/реконструкції	Опис основних конструктивних елементів						Інженерне обладнання							Висота (м)	Площа основи (забудови) (кв.м)	Об'єм (куб.м)
		Фундамент	Стіни	покрівля	Перекриття	підлога	Сходи	Електрика	водопровід	Каналізація	газовпровід	ліфт	Сміттєпровід	вид опалення			
2	3	4	5	6	7	8	9	10	11	12	13	14	15	16	17	18	19
Нежитлова будівля	поч. XX ст.	Бут.	цегла	шифер	дерев'яні	дерев'яні дошки	-	+	+	+	-	-	-	центральне	4,9	274,7	1186

2020р.

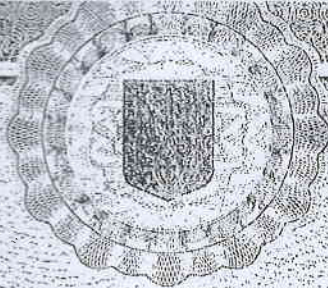

МІНІСТЕРСТВО РЕГІОНАЛЬНОГО РОЗВИТКУ, БУДІВНИЦТВА
ТА ЖИТЛОВО-КОМУНАЛЬНОГО ГОСПОДАРСТВА УКРАЇНИ
АТЕСТАЦІЙНА АРХІТЕКТУРНО-БУДІВЕЛЬНА КОМІСІЯ

Серія АЕ

№ 003153

КВАЛІФІКАЦІЙНИЙ СЕРТИФІКАТ
відповідального виконавця окремих видів робіт (послуг),
пов'язаних із створенням об'єктів архітектури

Експерт

(назви професії)

Виданий про те, що Ярюхіна Зоя Дмитрівна

(прізвище, ім'я, по батькові)

пройшов(ла) професійну атестацію, що підтверджує його (її) відповідність кваліфікаційним вимогам у сфері діяльності, пов'язаної із створенням об'єктів архітектури, професійну спеціалізацію, необхідний рівень кваліфікації і знань.

Категорія: Інженер з інвентаризації нерухомого майна

Кваліфікаційний сертифікат видано згідно з рішенням Атестаційної архітектурно-будівельної комісії (далі - Комісія) від _____ № _____

(рішенням відповідної секції Комісії

від 14.01.2014 № 41, затвердженим президією

Комісії 15.01.2014 № 41-Е).

Зареєстрований у реєстрі атестованих осіб 15.01 2014 року
за № 3028.

Роботи (послуги), пов'язані із створенням об'єктів архітектури, спроможність виконання яких визначено кваліфікаційним сертифікатом: Технічна інвентаризація

об'єктів нерухомого майна.

Дата видачі 15.01 2014 року

Голова (заступник голови) Атестаційної
архітектурно-будівельної комісії



(підпис)

Барзилович Д.В.

(прізвище, ім'я, по батькові)