


ПЛАН
ПОверхів БУДІВЛІ ЛІТЕРИ "А"

Поверх *1* літери *А*

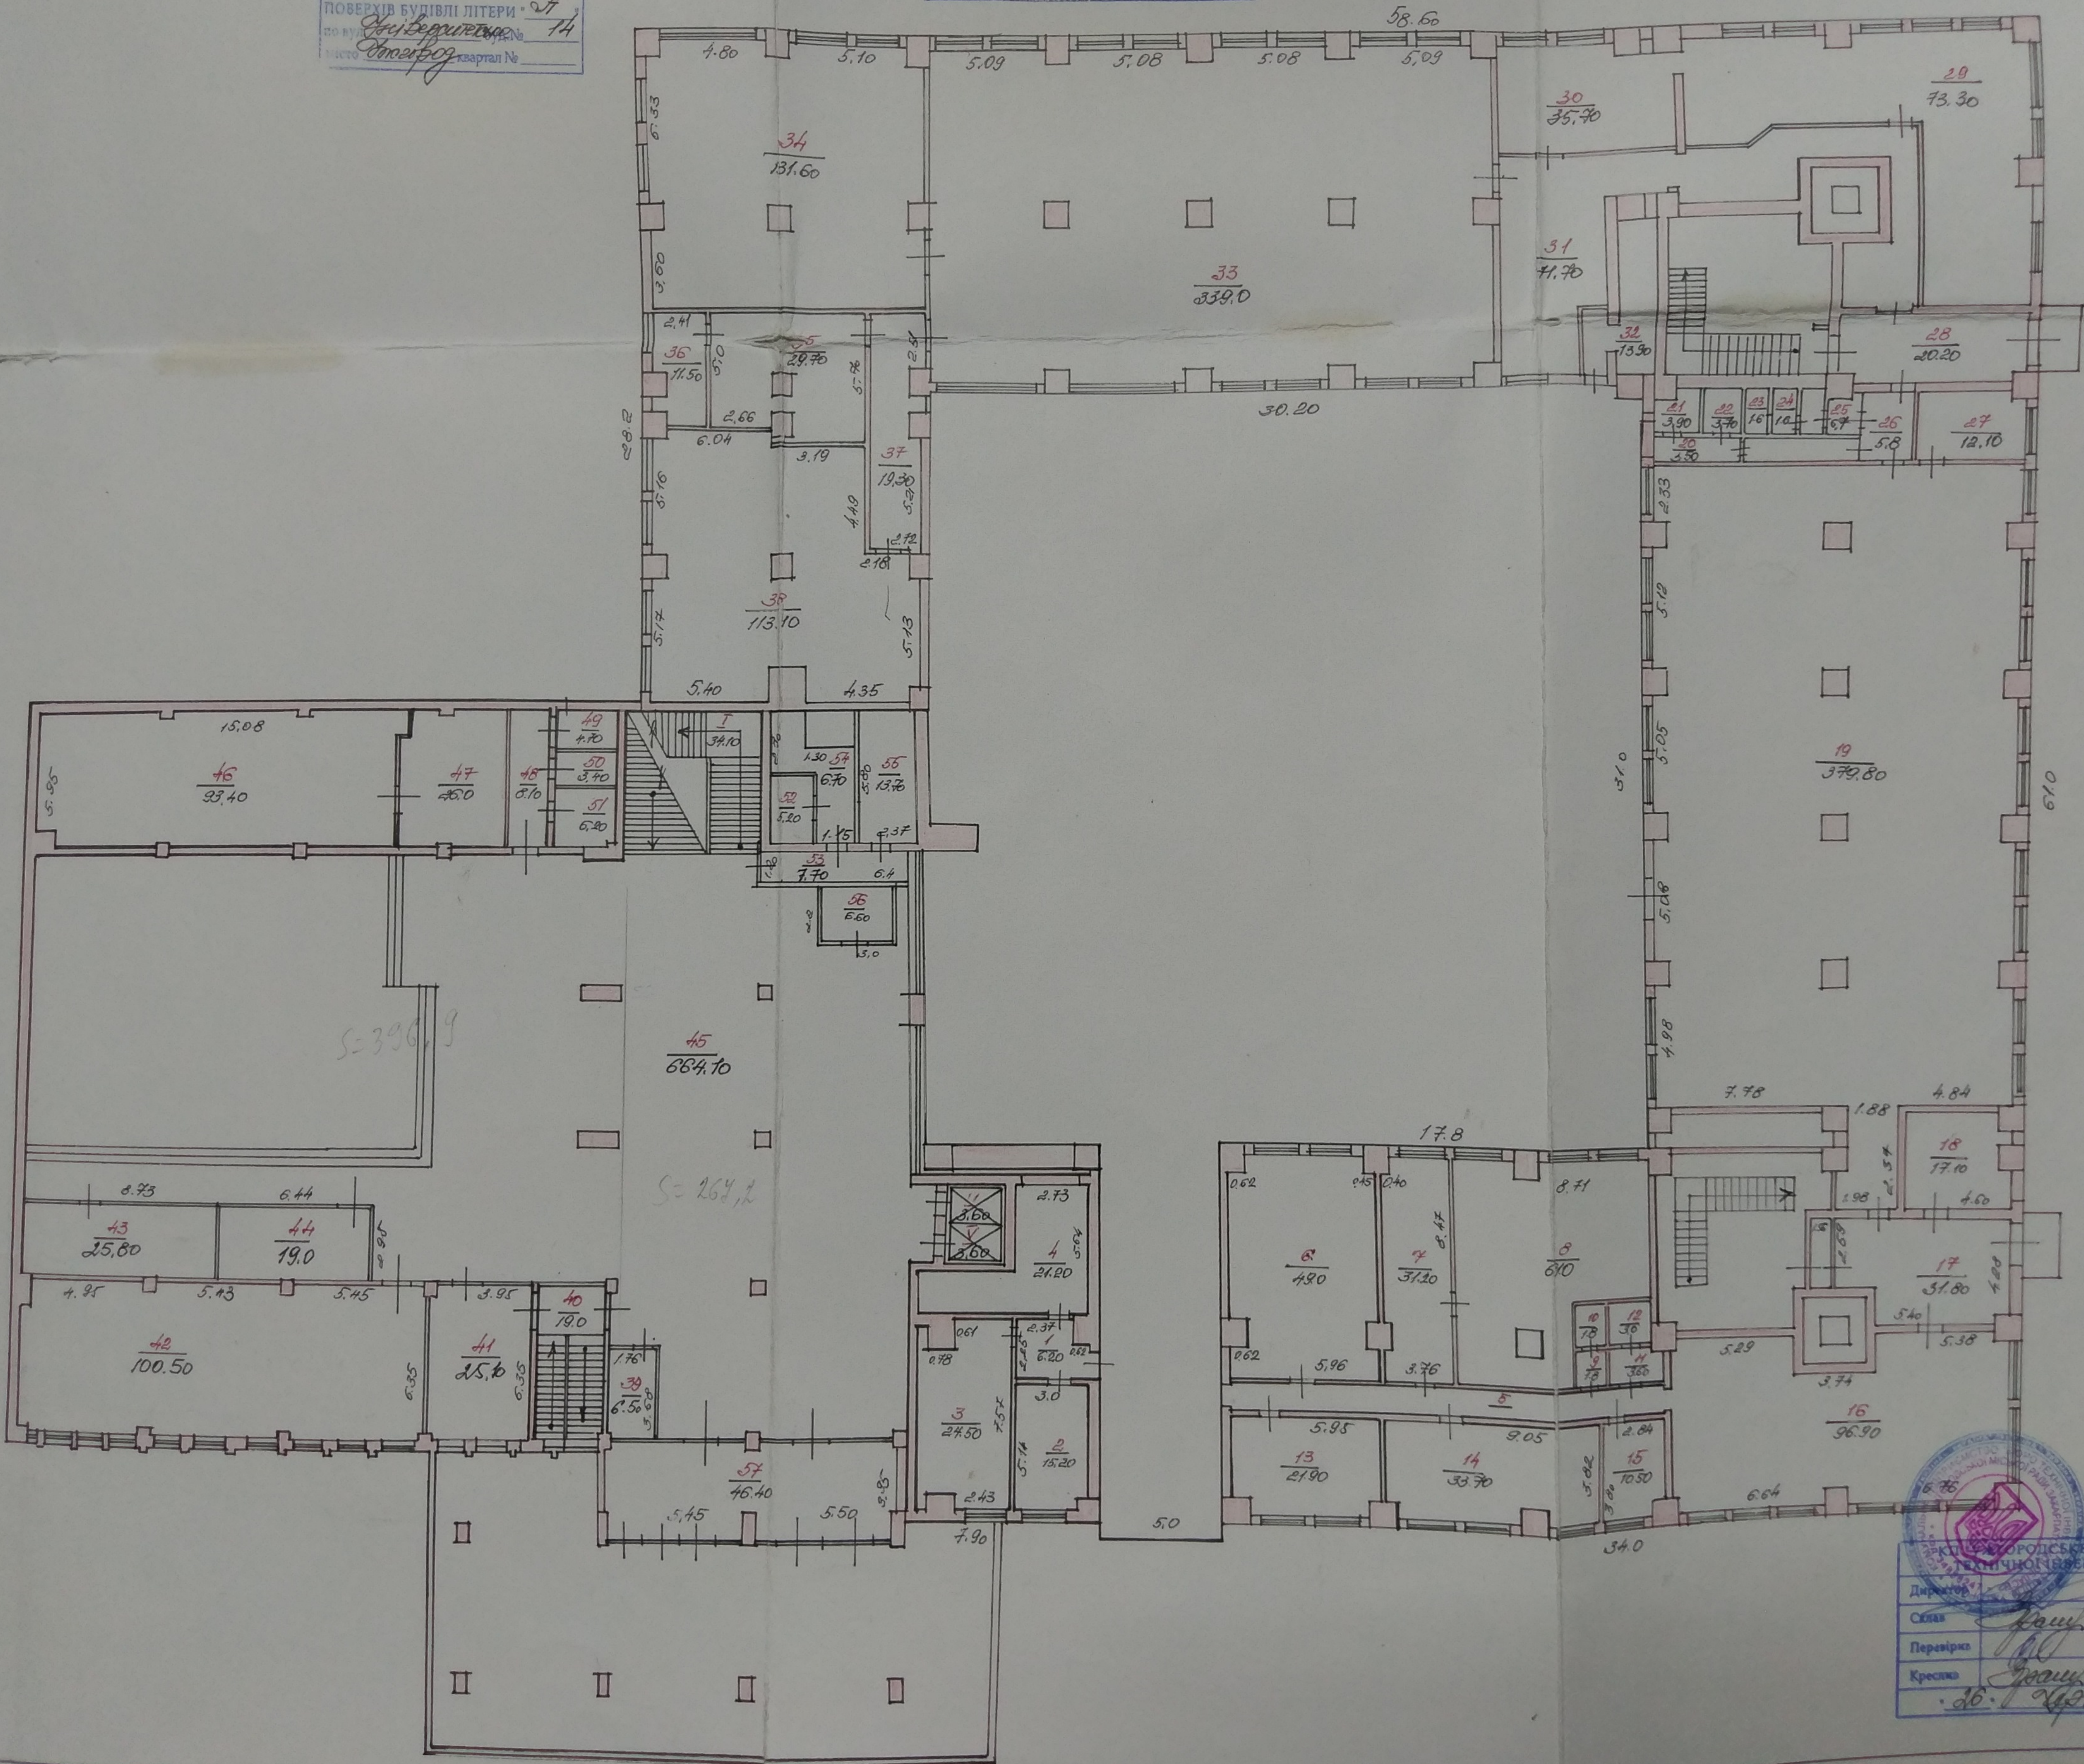

ТЕХНІЧНОЇ ІНВЕНТАРИЗАЦІЇ

