

УКРАЇНА



UKRAINE

ОБЛАСНЕ КОМУНАЛЬНЕ ПІДПРИЄМСТВО ЛЬВІВСЬКОЇ ОБЛАСНОЇ РАДИ  
«БЮРО ТЕХНІЧНОЇ ІНВЕНТАРИЗАЦІЇ ТА ЕКСПЕРТНОЇ ОЦІНКИ»

Затв. наказом Державного комітету України по житлово-комунальному господарству №56 від 15.09.1992р.

Область Львівська

Місто (селище, село) Львів

Інвентарний номер

602

Район Франківський

Реєстровий номер

# ТЕХНІЧНИЙ ПАСПОРТ

на нежитлові приміщення

за адресою: м. Львів

вул. В. Великого, № 54

Об'єкт нерухомого майна зареєстрований \_\_\_\_\_

на праві \_\_\_\_\_ власності  
(приватної, спільної (сумісної часткової))

на підставі \_\_\_\_\_

Зареєстрований у реєстрову книгу № \_\_\_\_\_ за № \_\_\_\_\_

від " \_\_\_\_\_ " \_\_\_\_\_ 200 р.

Паспорт складений " 19 " \_\_\_\_\_ 03

Голова Бюро Кравець змін не виявлено

Директор Бюро Безорник У.Б.

Виконав Бюро Безорник У.Б.


Директор



До відома власника



1. Технічний паспорт з додатком до свідоцтва про право власності на об'єкт нерухомого майна
2. Переобладнання технічного паспорта проводиться в зв'язку з переплануванням та переобладнанням приміщень.



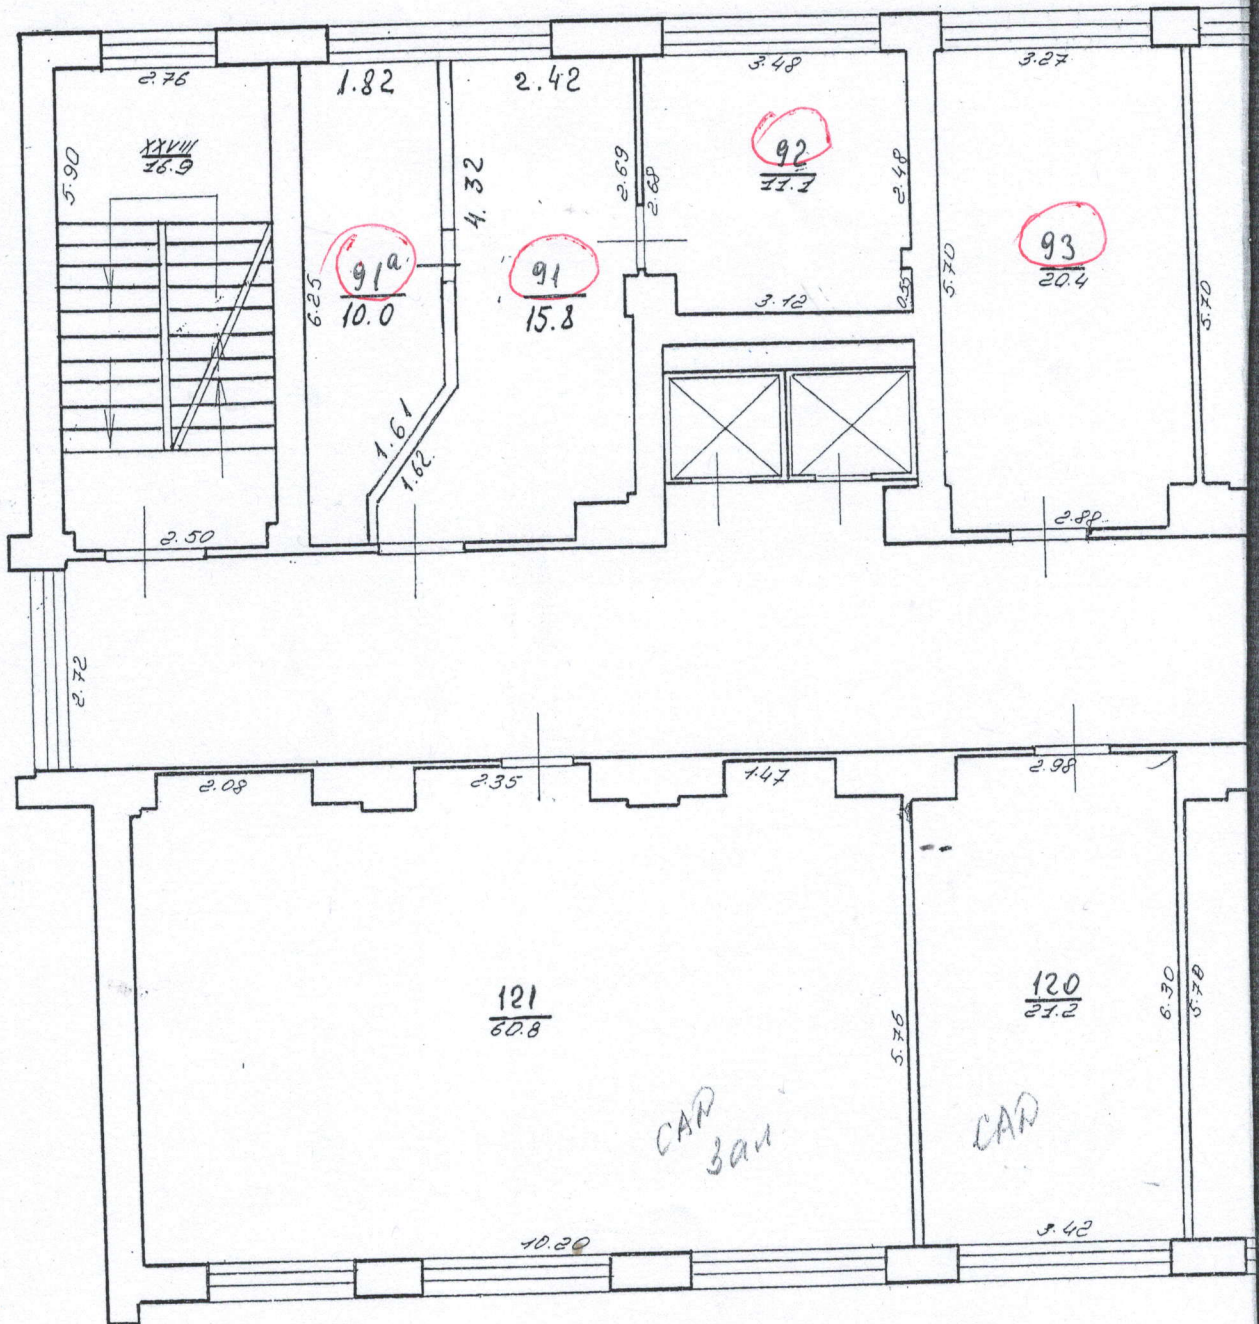



3<sup>ий</sup> поверх

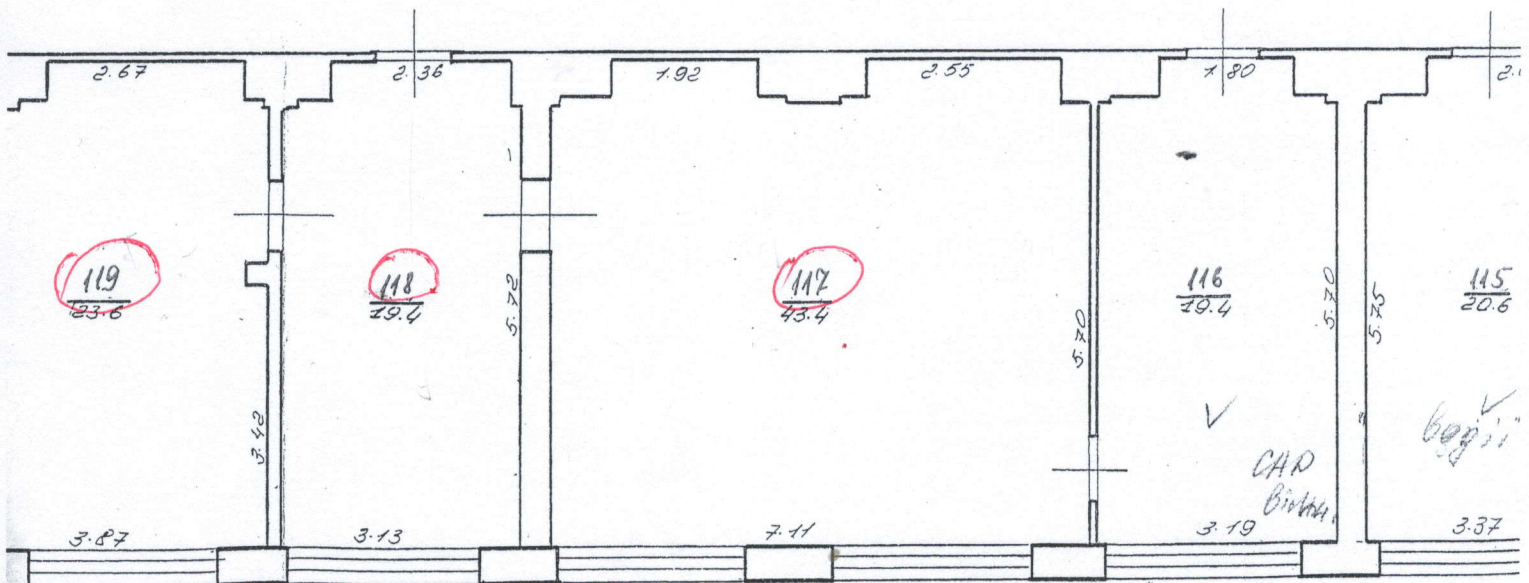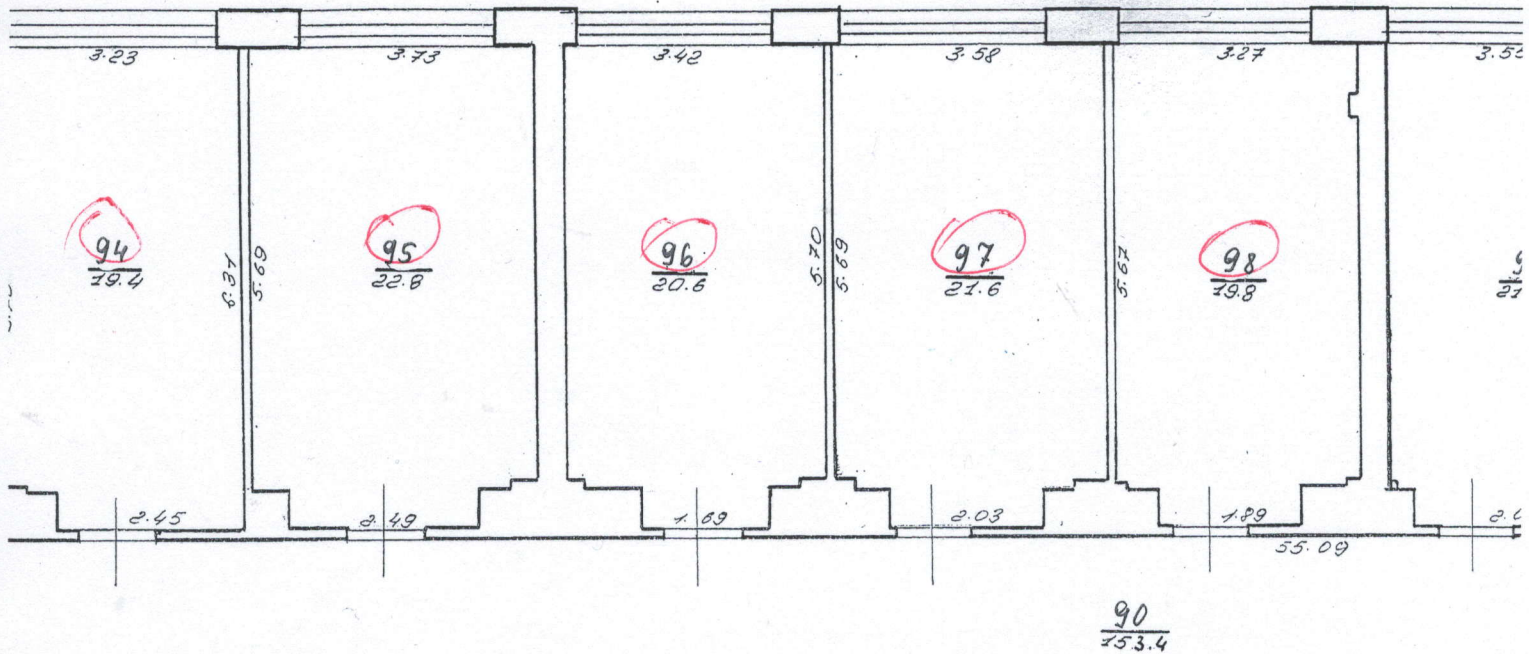

734,2  
+ 34,1

~~314,2~~  
327,9



