



УКРАЇНА

ХМЕЛЬНИЦЬКА ОБЛАСТЬ

БЮРО ТЕХНІЧНОЇ ІНВЕНТАРИЗАЦІЇ
Хмельницький

ТЕХНІЧНИЙ ПАСПОРТ на приміщення

по вул. Проскурівського підпілля № 203

Власник Територіальна громада м. Хмельницького
в особі Хмельницької міської ради

М.П.



А.Савчук

МКП по утриманню
нежитлових приміщень
комунальної власності
Згідно з оригіналом
"01" 09 2020р.

м. Хмельницький

203

ПОБЕДНОМЫМ ПРАЗДНИКОМ


577. No

203

micro(~~case~~)

Железых

1-и новеож

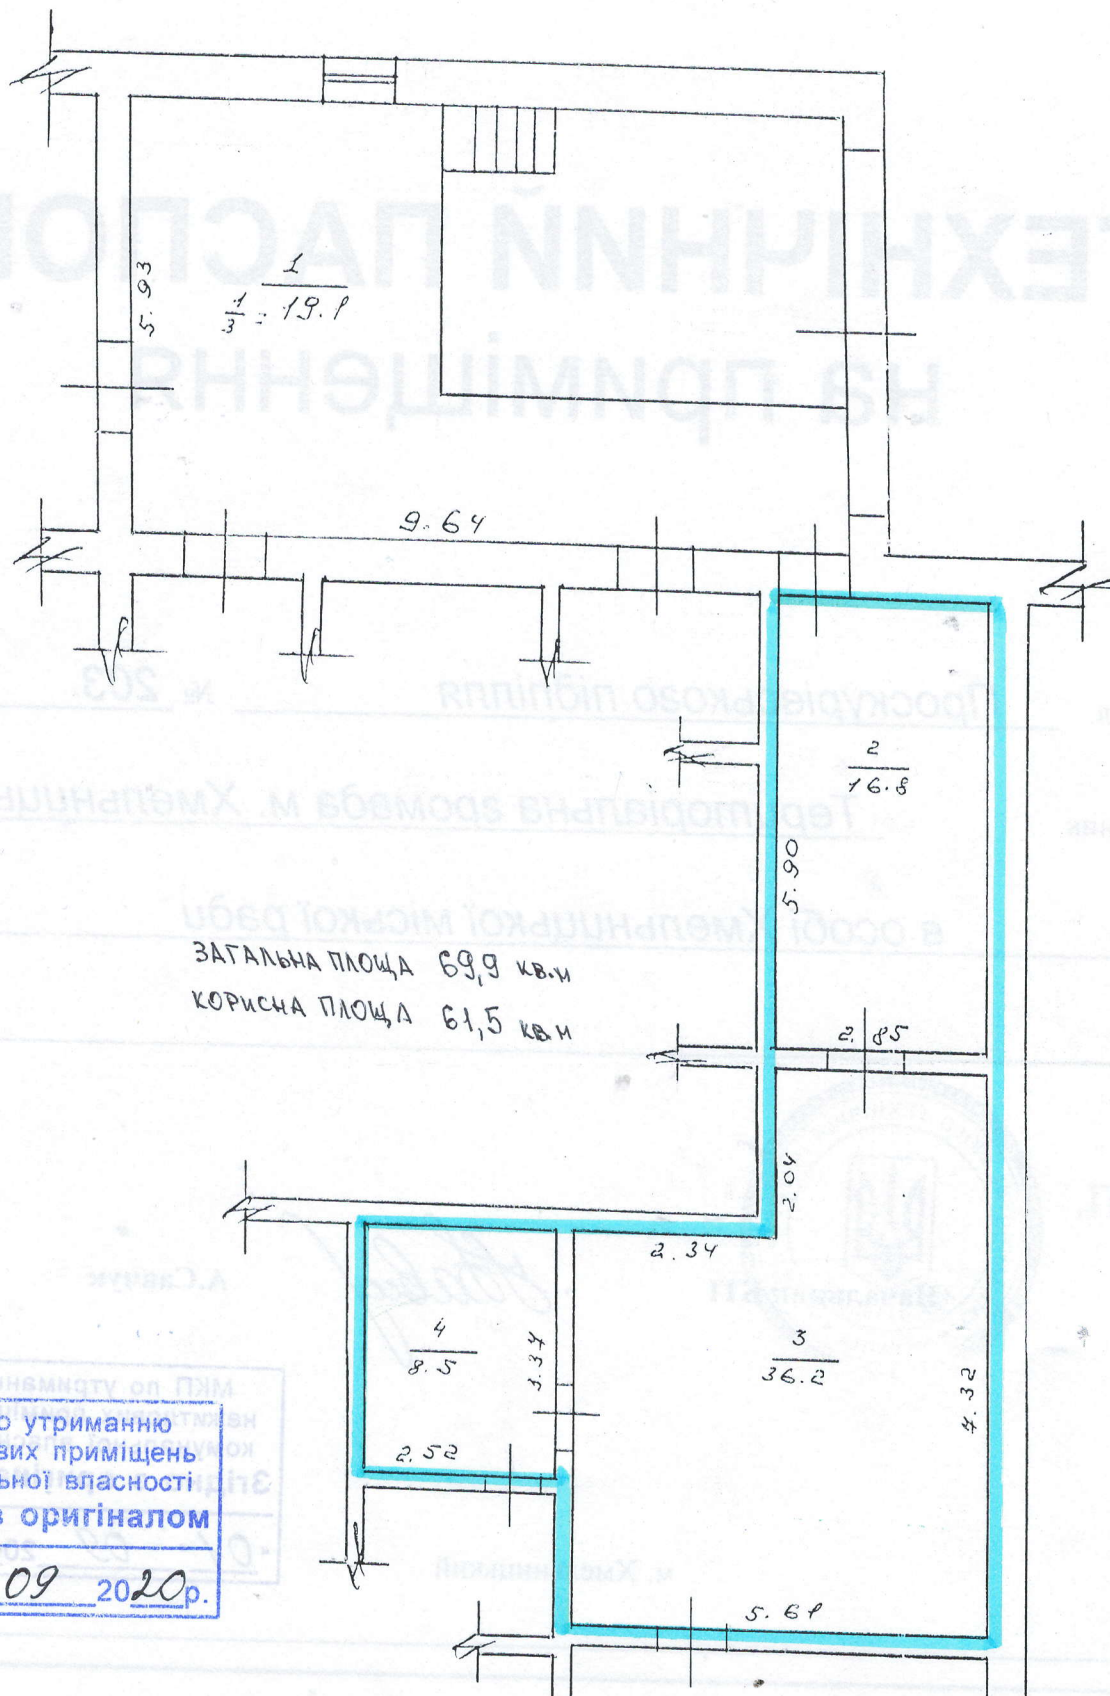

“ 01 ” 09 2020 р.