

Наркодиспансер
(призначення)


(призначення)

Уехова

No 7

Новоград - Волынский

Масштаб 1: 100

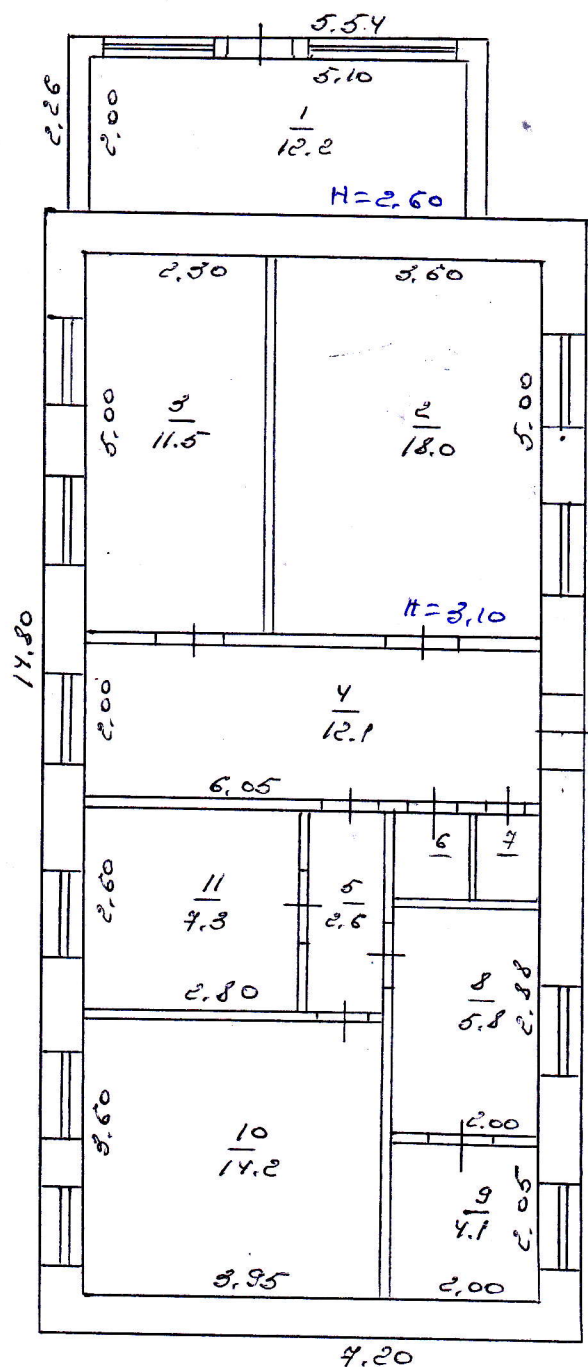

38613A41
Україна
Технік
Клеп